


REVITALIZACE PIVOVARSKÉHO RYBNÍČKU VE VRAHOVICÍCH

Koordinační situace

M 1 : 500

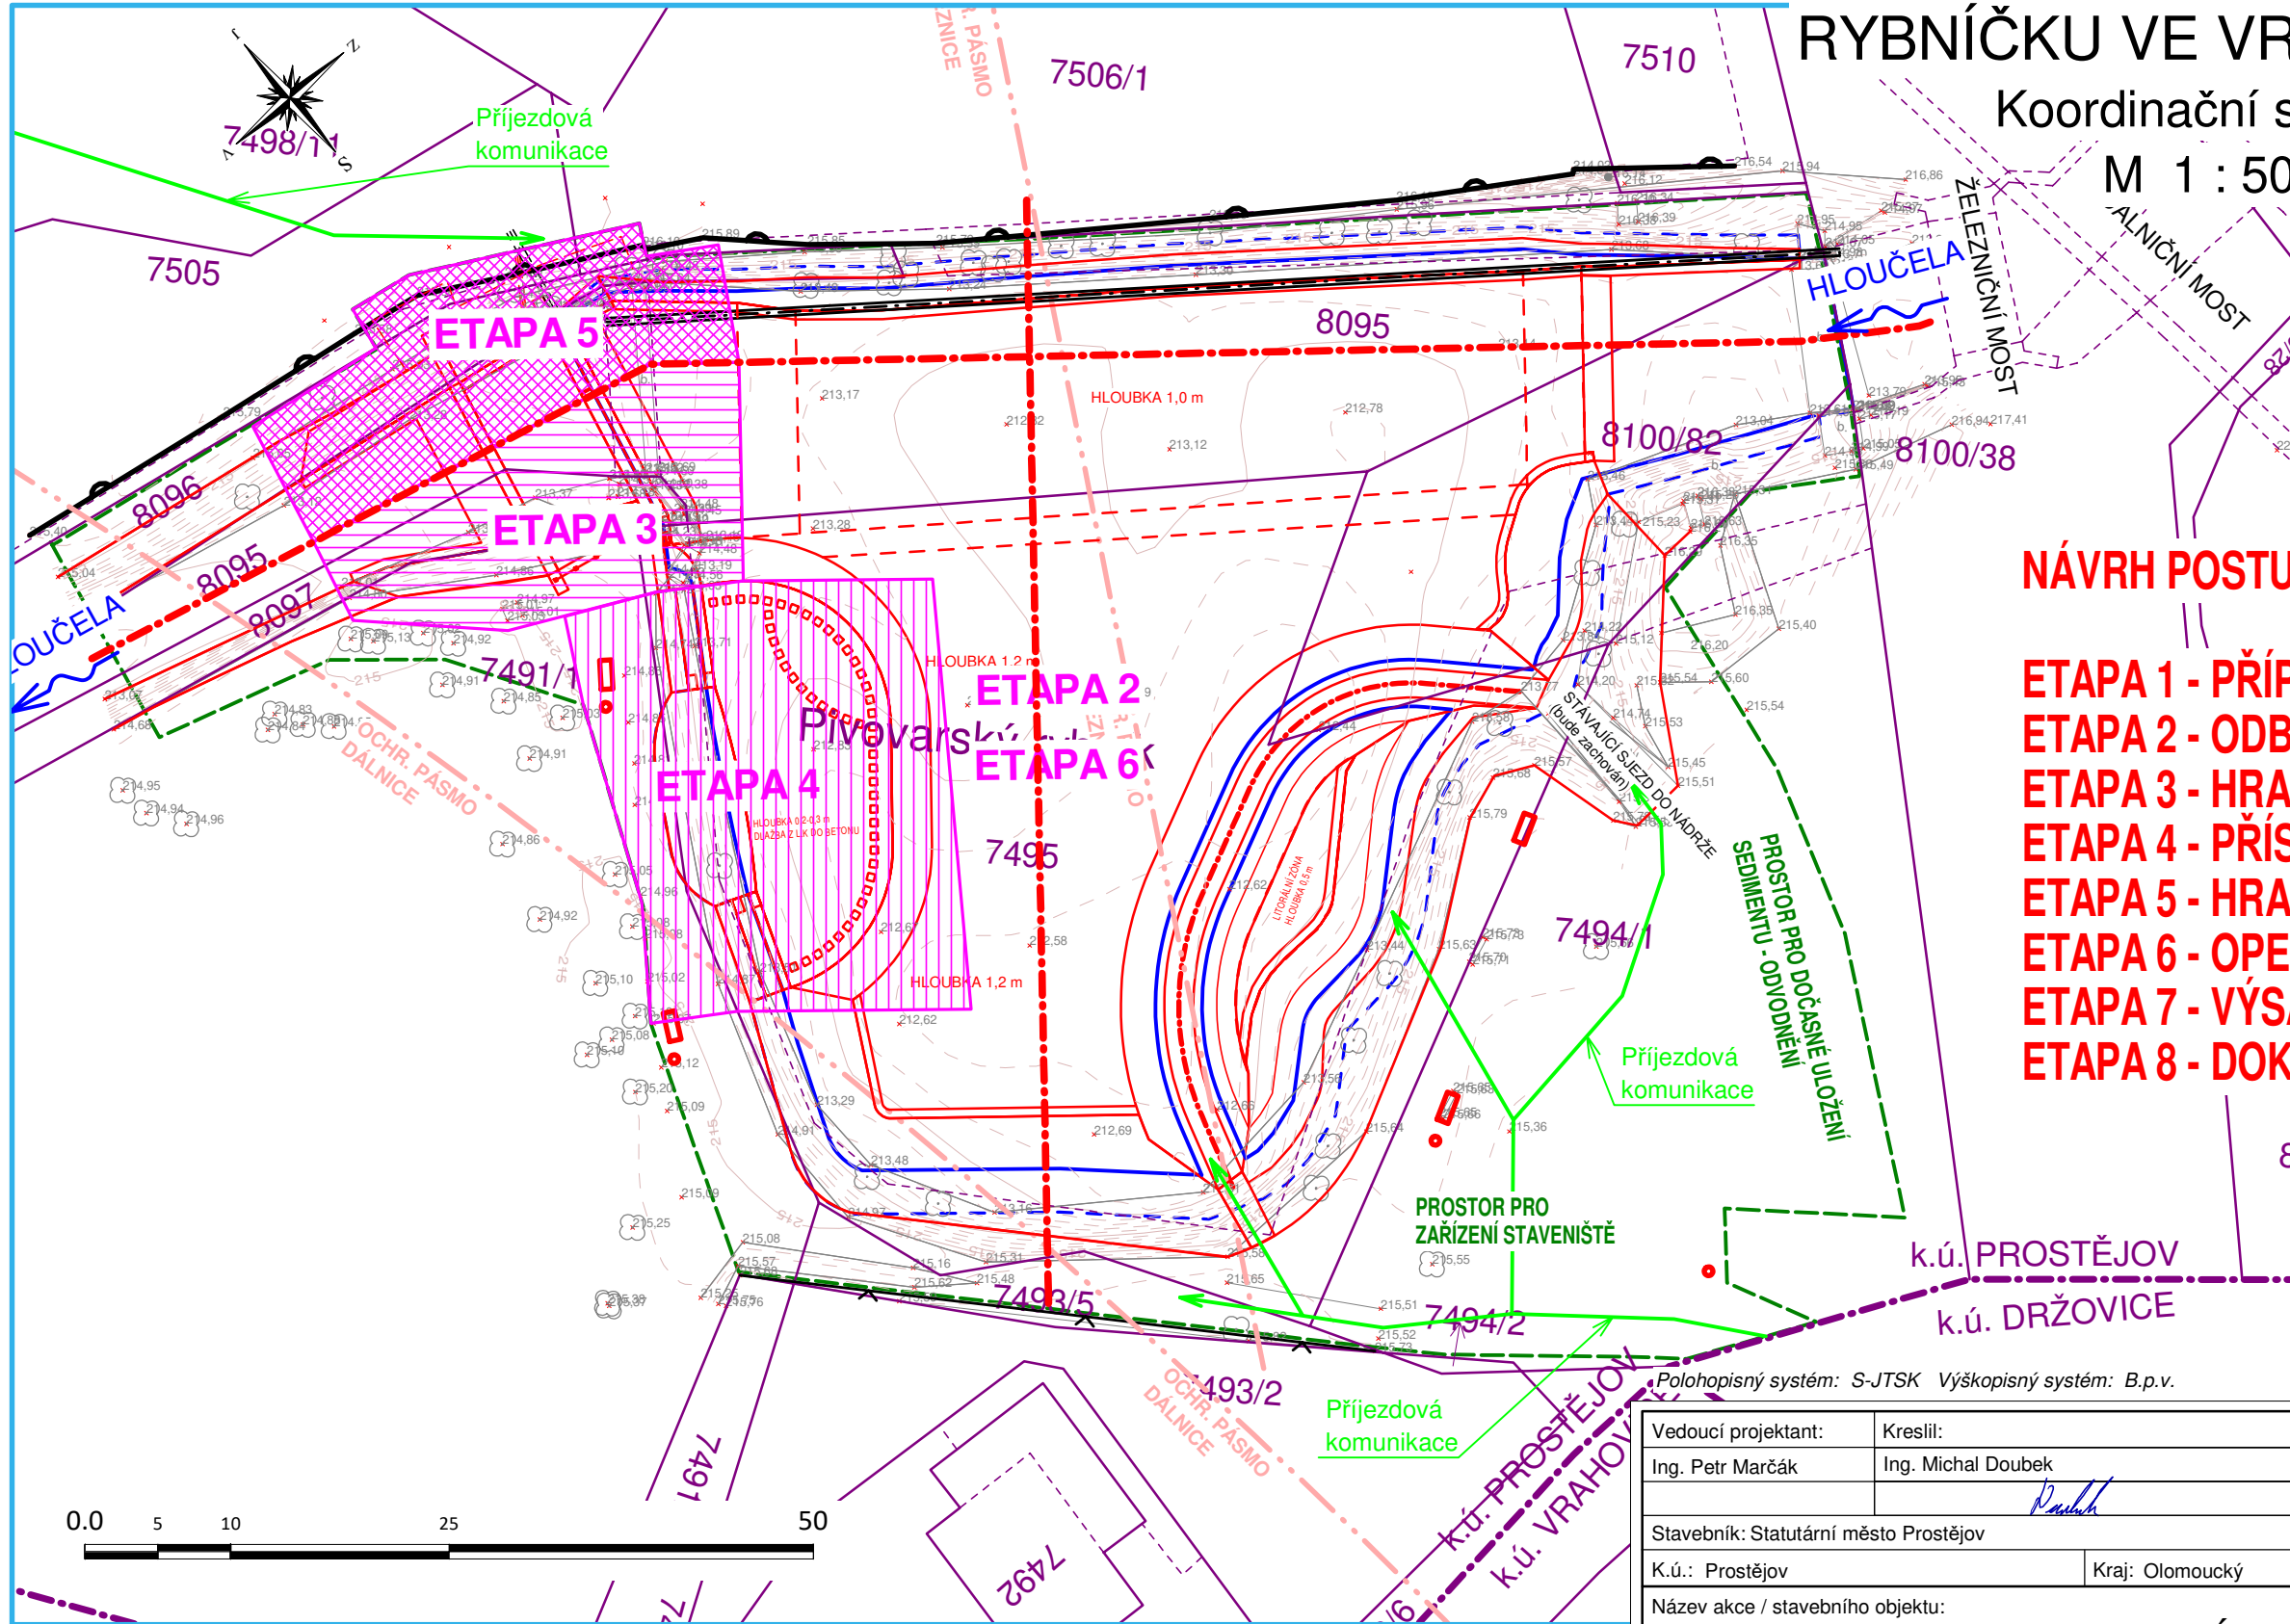

NÁVRH POSTUPU PRACÍ

- ETAPA 1 - PŘÍPRAVA STAVENIŠTĚ, KÁCENÍ
- ETAPA 2 - ODBAHNĚNÍ
- ETAPA 3 - HRADÍCÍ OBJEKT - LEVÝ BŘEH
- ETAPA 4 - PŘÍSTUP DO VODY A MĚLČINA
- ETAPA 5 - HRADÍCÍ OBJEKT - PRAVÝ BŘEH
- ETAPA 6 - OPEVNĚNÍ BŘEHŮ A LITORÁL
- ETAPA 7 - VÝSADBA, MOBILIÁŘ
- ETAPA 8 - DOKONČENÍ STAVBY

Vedoucí projektant: Ing. Petr Marčák	Kreslil: Ing. Michal Doubek	Zodpovědný projektant: Ing. Petr Marčák	<p>Projektová a inženýrská činnost v oboru stavby vodního, lesního hospodářství a krajinného inženýrství U Svatavy 2, 618 00 Brno IČ: 00220078 tel.: 606 033 120</p>
Stavebník: Statutární město Prostějov		Kraj: Olomoucký	
K.ú.: Prostějov			Datum: 06/2021
Název akce / stavebního objektu: REVITALIZACE PIVOVARSKÉHO RYBNÍČKU VE VRAHOVICÍCH			Stupeň PD: DPS
Obsah: Koordinační situace			Archivační č.: 21013-13XR-DM
			Měřítko: 1 : 500
			Výkres číslo: C.5