



PŮDORYS ZÁKLADŮ - NOVÝ STAV
M1:50

 

POZNÁMKA OBECNÁ:
STYKY RŮZNÝCH MATERIÁLŮ PŘETÁHNOUT PLETIVEM / PERLINKOU
DRÁŽKY VE ZDIVU PRO INSTALACE BUDOU VYFŘEZOVÁNY, PO MONTÁŽI ZCELA VYPLNIT A VYVÝŽIT PERLINKOU
ZA PŘÍPADNÉ ZMĚNY OPROTI SCHVÁLENÉ PROJEKTOVÉ DOKUMENTACI, KTERÉ NEBUDOU POTVŘENY SCHVÁLENÝM GENERÁLNÍM PROJEKTANTEM STAVBY, NENESE GENERÁLNÍ PROJEKTANT ŽÁDNOU ZODPOVĚDNOST
SAMOSTATNĚ JSOU ŘEŠENY DÍLCI PROJEKTU PROFESÍ A SPECIALIZACÍ
V PŘÍPADĚ NEJASNOSTÍ MEZI STAVBNÍ ČÁSTÍ PROJEKTU A PROJEKTU POŽÁRNÍ BEZPEČNOSTNÍHO ŘEŠENÍ JE PŘÍ ZVÝŠÍ PRIORITY
PŘI REALIZACI JAKÝKOLIV DÍLCÍ OBJEKTU JE NUTNÉ POUŽÍVAT KOMPLETNÍ DOKUMENTACI VČETNĚ VŠECH PŘÍLOH
STYK OKNA S OMIČKOU BUDE ŘEŠEN POMOCÍ NÁPOJOVACÍ APU LÍSTY (H+E)
DALŠÍ POTŘEBNÉ INFORMACE - VIZ ČÁST DOKUMENTACE D1 VČETNĚ VÝPISU PRVKŮ
NOVÉ OCELOVÉ SLOUPY JSOU CHRÁNĚNY SDK OBKLEDEM S PROTIPOŽÁRNÍ OODOLNOSTÍ R 30/DP1 (R 15 - POSLEDNÍ NP), DLE PBR
TRAPÉZOVY PLOŠKY POUŽITÝ VE STŘEPNÍCH KONSTRUKCÍCH BUDE OMIČNUT PROTIPOŽÁRNÍ OMIČKOU NA POŽÁRNÍ OODOLNOST REI 30/DP1, DLE PBR
STĚNY PŘEDĚLUJÍ POŽÁRNÍ ÚSEKY MUSÍ MÍT POŽÁRNÍ OODOLNOST EI30/DP1, DLE PBR

- LEGENDA MATERIÁLŮ:**
- STAVAJÍCÍ KONSTRUKCE A PRVKY
 - NOVÉ KONSTRUKCE A PRVKY
 - SKLADBA DŘEVĚNÉ STĚNY - S1
 - BEZETON
 - BEZETON
 - ZELEZOBETON
 - BETON PROSTÝ
 - ZELEZOBETON
 - ZDIVO Z POROBETONOVÝCH TVÁRNIC RŮZNÝCH TLOUŠTEK
 - SDK STĚNY NA PROF. 75mm OPLÁŠENÉ Z JEDNE STRANY
 - SDK STĚNY NA PROF. 75mm OPLÁŠENÉ Z OBEJDU STRAN
 - SDK PROTIPOŽÁRNĚ OPLÁŠENÉ OCELOVÝMI PRVKY, DLE PBR
 - NEMODRÁ SK KONSTRUKCE CELKOVÁ Š. 125 mm
 - DVOJITĚ OPLÁŠENÁ, PROTIPOŽÁRNĚ, IMPREGNOVANÁ, IMPREGNOVANÁ, TVRZENÁ DESKA 2x 12,5 mm, VÝPLNĚNÁ ZVLAKOVOU ZOLACÍ 8. 60 mm, PROFIL CW 75, AKUSTICKÁ NEPRŮZVUKOSTI 61 dB
 - ZDIVO Z KERAMICKÝCH DUTINOVÝCH TVÁRNIC
 - TERÉNNÍ ZDOLACE BEZ ROZLÍŠNĚNÍ, VIZ LEGENDA SKLADEB
 - HYDROIZOLACE BEZ ROZLÍŠNĚNÍ, VIZ LEGENDA SKLADEB
 - FASÁDNÍ ZATEPLOVACÍ SYSTÉM

INFORMACE:
SÁDKOKARTONOVÉ PRŮCKY: V MÍSTNOSTECH S VĚTŠÍM VÝSKYTEM VLHKOSTI (SPRCHY, UMÝVÁRNY, WC) SE POUŽÍJE SDK SE ZVÝŠENOU OODOLNOSTÍ PROTI VOČE A PĚŠINAM VIZ SKLADBY
VŠECHNA WC A UMÝVÁRNY BUDOU VYBAVENY ODPADKOVÝMI KÖŠI, MYDELNÍKAMI, ZÁSOBNÍKEM NA PAPEROVÉ UTĚRKY, ZRZADLY A TD.
WC PRO INVALIDY BUDE VYBAVENO VŠEM MADLY, NAKLÁPEČNÍM ZRZADLEM ATO, DLE VYHLÁŠKY Č. 398/2009 SB.

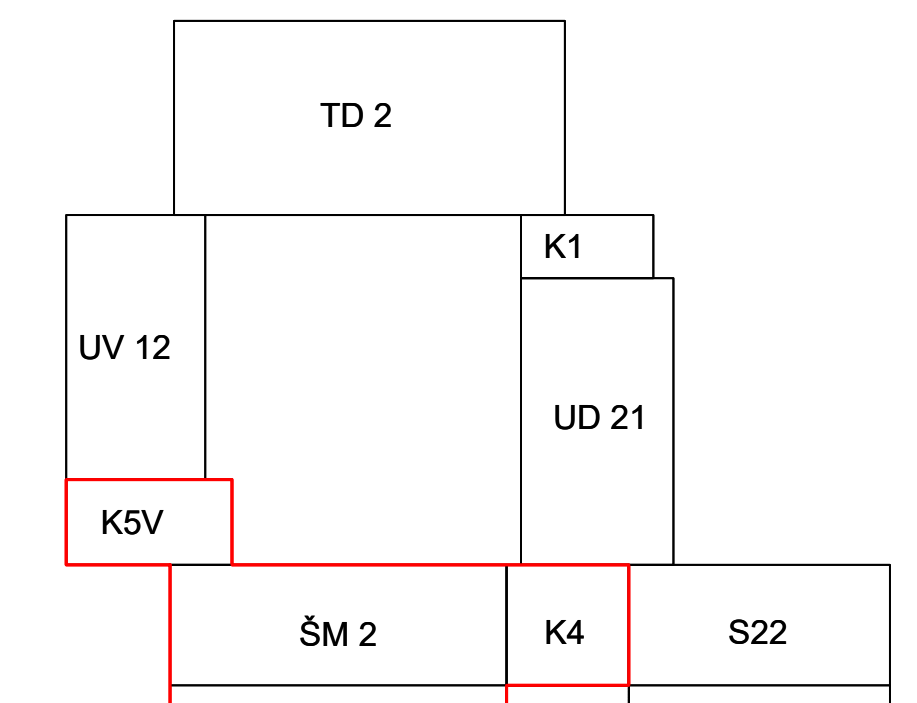

0,000 = ROVINA PODLAHY V 1.NP

název a místo stavby:
ZŠ E. Valenty - nadstavba pavilonů (SO 01)
k.ú. Prostějov, parc.č.57222/61

investor:
Stavutáři město Prostějov
nám. T. G. Masaryka 130/14, 796 01 Prostějov
zast. Mgr. Františkem Jurou - přiměřením SM Prostějova

projektant:
Richard Vařica, ČKAIT 10067/53

opracovatel:
Martin Vařica

stápeř dokumentace:
DPS

výtah:
PŮDORYS ZÁKLADŮ - NOVÝ STAV

měřítko: 1:50
datum: LISTOPAD 2022
formát: A0

číslo výtahu:
D.1.1-21

