


KOORDINAČNÍ SITUACE
M 1:250

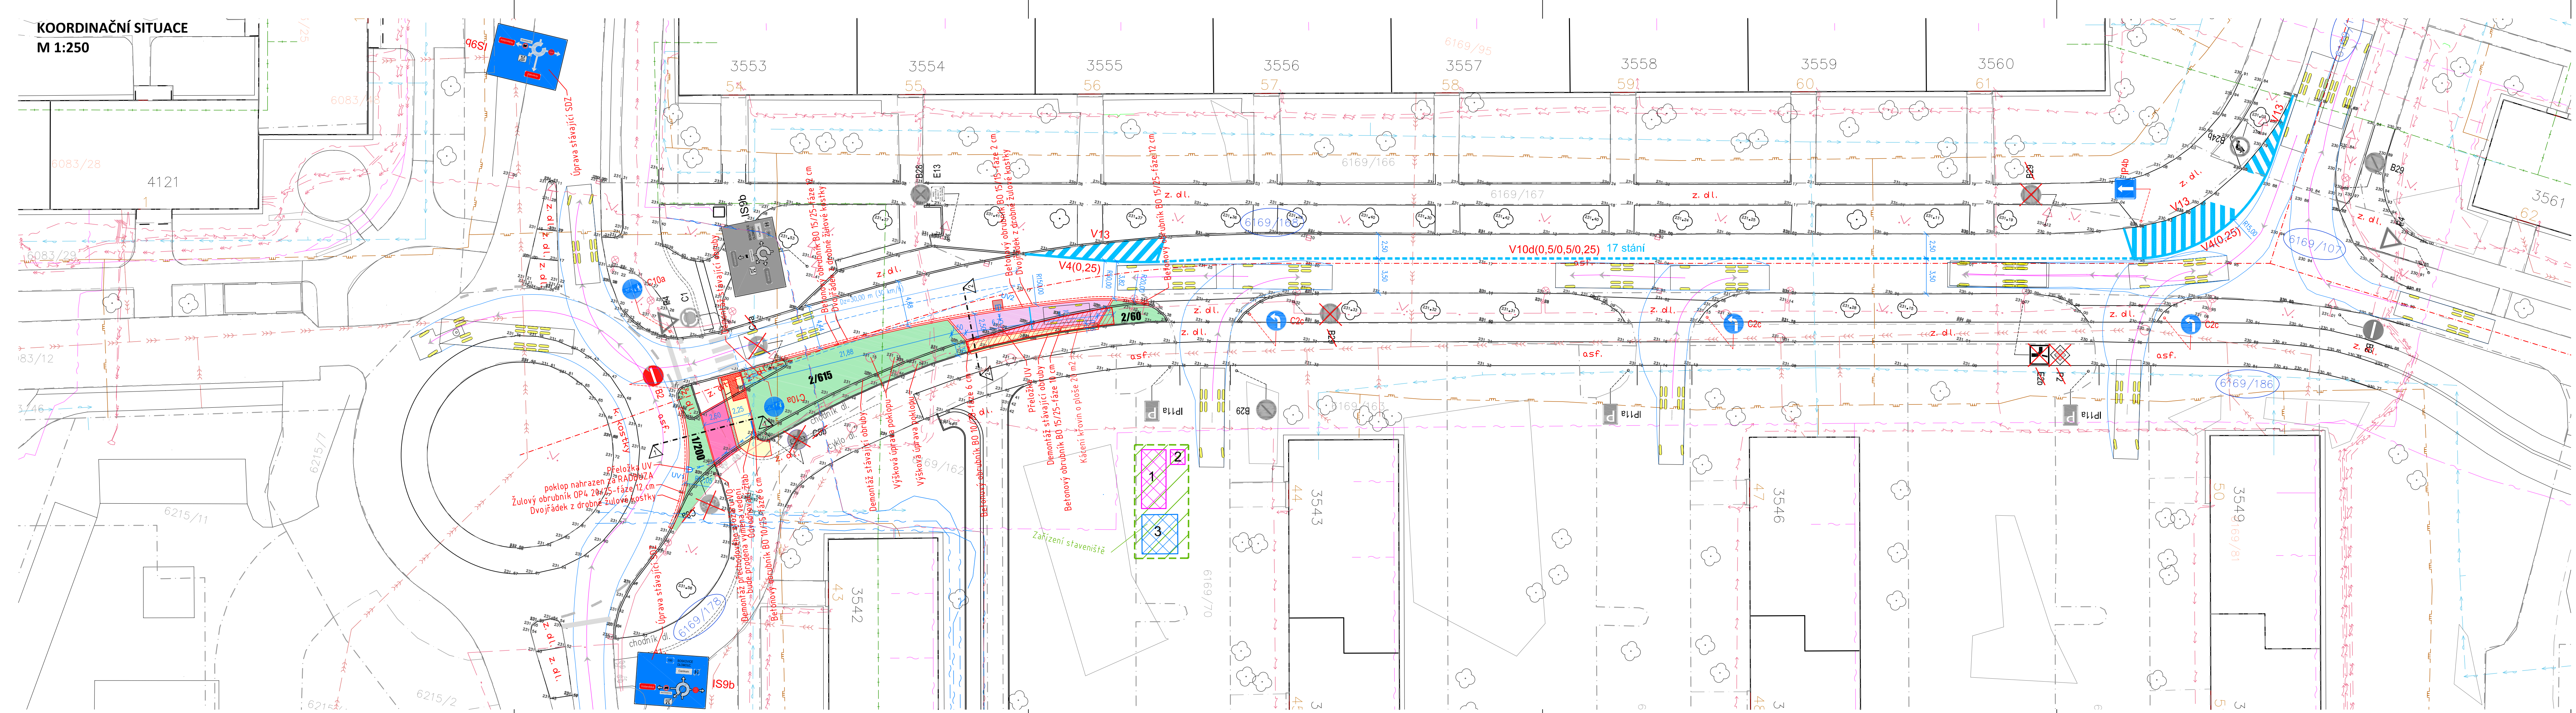

LEGENDA:

STÁVAJÍCÍ	NÁVRH	STĚŽKA PRO CYKLISTY	DLAŽBA 20/10/8 ČERV. BEZ FAZET	CHODNÍK	DLAŽBA 20/10/6 ŠEDA	DLAŽBA 20/10/8 ŠEDA	ZELEŇ-MULČ	OKRASNÉ KŘOVINY	BEZBARIÉROVÁ ÚPRAVA	DLAŽBA BILÁ RELIEFNÍ	BEZBARIÉROVÁ ÚPRAVA	DLAŽBA ČERVENÁ RELIEFNÍ	HRANICE PARCEL-DLE KN	2125/18	HRANICE ŘEŠENÉHO ÚZEMÍ

LEGENDA INŽENÝRSKÝCH SÍTÍ:

STÁVAJÍCÍ	NÁVRH	KANALIZACE JEDNOTNÁ	KANALIZACE DEŠŤOVÁ	KANALIZACE SPLAŠKOVÁ	VODOVOD	PLYNOVOD NTL	PLYNOVOD STL	PLYNOVOD VTL	TEPLOVOD	DISTRIBUČNÍ ROZVOD NN NADZEMNÍ	DISTRIBUČNÍ ROZVOD NN PODZEMNÍ	DISTRIBUČNÍ ROZVOD VN NADZEMNÍ	DISTRIBUČNÍ ROZVOD VN PODZEMNÍ	SĐELOVACÍ KABEL-CETIN	SĐELOVACÍ KABEL-SPRINTEL	SĐELOVACÍ KABEL-NEJ.CZ	ROZVOD VO PODZEMNÍ	STOŽAR VO

VÝPIS ZELEŇ:

1. SPIRAEA JAPONICA SHIROBANA
2. COTONEASTER DAMMERI 'MAJOR'

SOUŘADNICOVÝ SYSTÉM: JTSK
VÝŠKOVÝ SYSTÉM: Balt p.v.
POLOHA STÁVAJÍCÍCH INŽENÝRSKÝCH SÍTÍ JE INFORMATIVNÍ

HLAVNÍ PROJEKTANT	KONTROLOVAL	VYPRACOVAL	ING. TOMÁŠ RUTH SEDMDESÁTÁ 7055, ZLÍN INFO@TOMASRUTH.CZ +420 775 194 456
ING. TOMÁŠ RUTH	ING. TOMÁŠ RUTH	ING. TOMÁŠ RUTH	
INVESTOR	STATUTÁRNÍ MĚSTO PROSTĚJOV NÁM. T. G. MASARYKA 130/14, 796 01 PROSTĚJOV		
STAVBA	PARKOVÁNÍ NA SÍDLIŠTI SVOBODY PRO BLOK 17, PROSTĚJOV		FORMÁT 6 A4
OBSAH	KOORDINAČNÍ SITUACE		DATUM 8/2022
			STUPĚŇ PD DUSP
			MĚŘÍTKO 1:250
		ČÍSLO VÝKRESU PARÉ	C.3.