
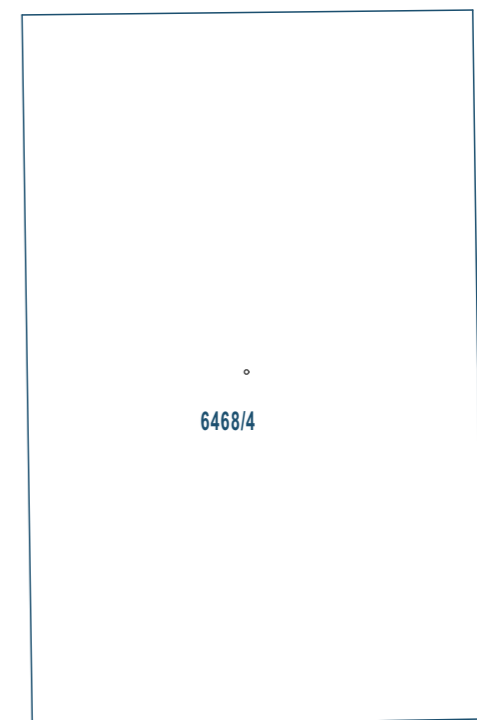


6472/5

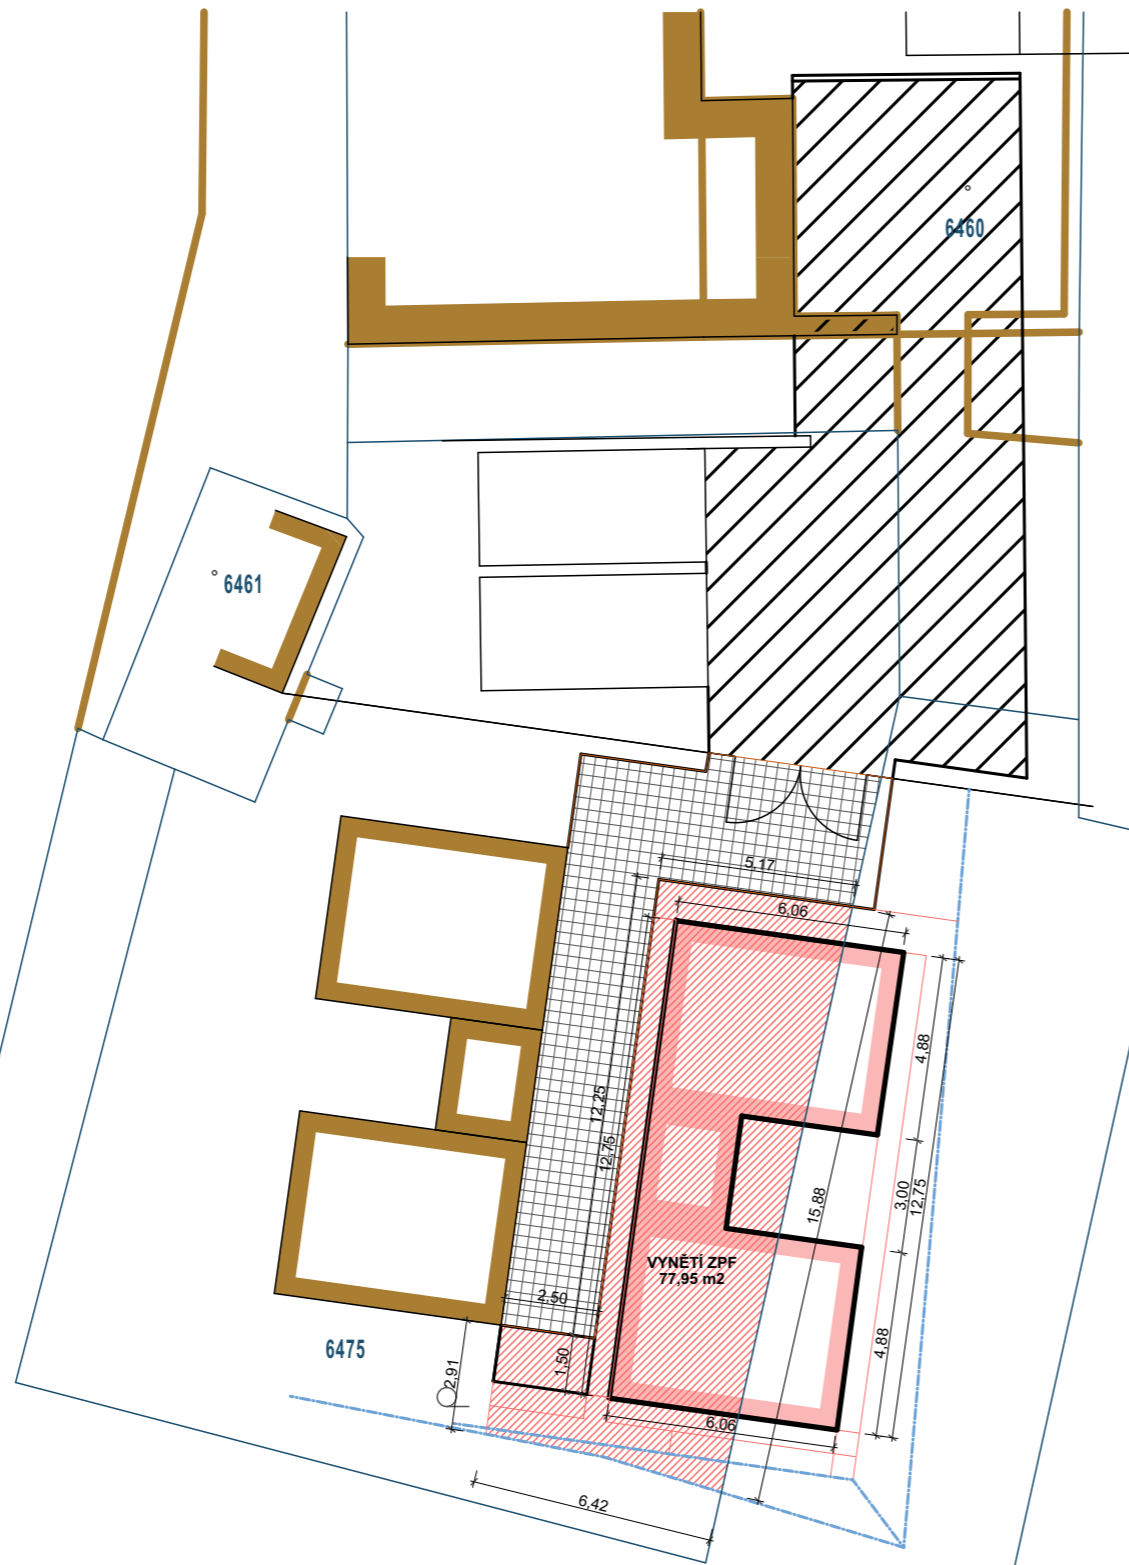

LEGENDA :

- STÁVAJÍCÍ OBJEKTY
- NAVRŽENÝ OBJEKT
- PLOCHA K VYNĚTÍ ZPF 77,95 m²

6469

7839/

6474

6472/6

Ing. Zdeněk Fišer

projektová činnost ve výstavbě
IČO 415 00 393

Zahradní 28/4
496 04 PROSTĚJOV

tel. 603 577 663
e-mail zdenek.fiser@volny.cz
datovka : uuajdfk

hip: Ing. Z. Fišer

autorizace:
Ing. Z. Fišer

vypracoval: kolektiv

obsah:

Situace katastrální

název akce: **Azylové centrum- zkapacitnění centra
pro osoby bez přístřeší formou instalace kontejnerů.**

objednatel: Statutární město Prostějov
Nám. T.G. Masaryka 130/14, 796 01 Prostějov
měřítko: 1:200

místo: Prostějov kraj: OLOMOUCKÝ

Č. zakázky: F09/2023

stupeň: DSP

datum: 06/2023

část/výkres :

C2.