


SITUACE NÁVRH SADOVÝCH ÚPRAV
M 1:250

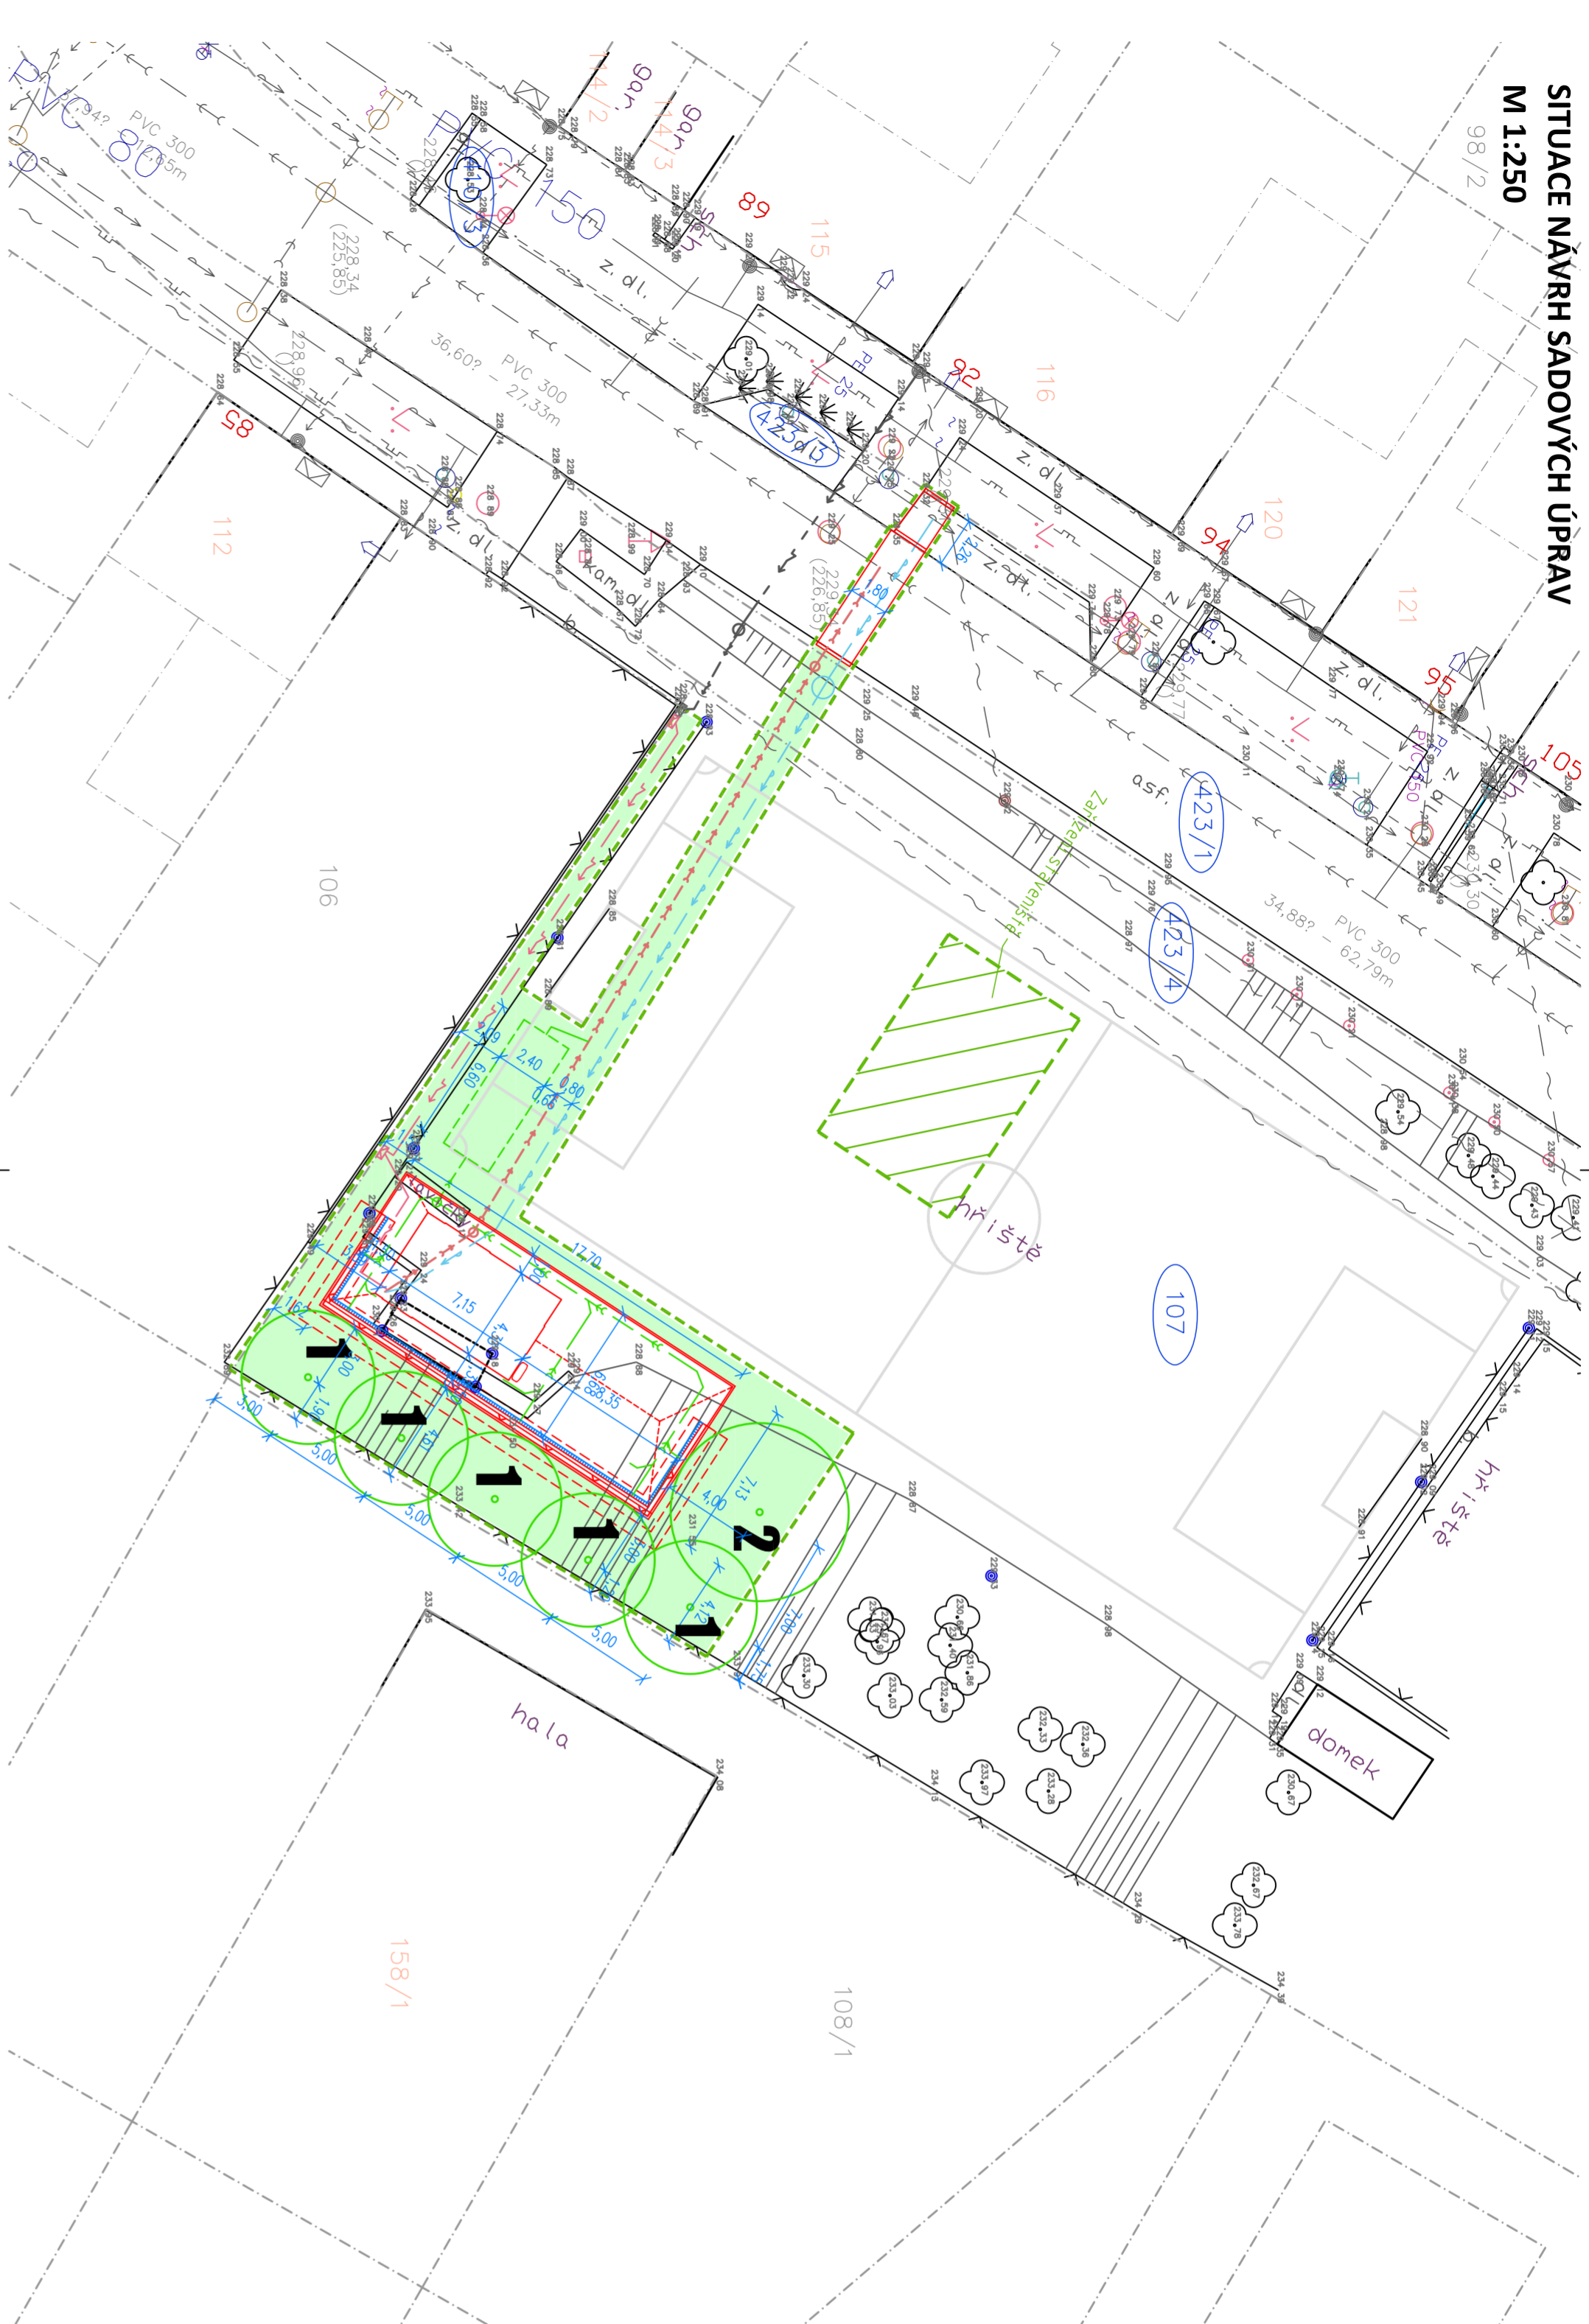


LEGENDA:

NÁVRH

- LISTNATÉ STROMY – NÁVRH
1. Cornus betulus 'Fastigiata'
- 2. Tilia platyphyllos


ZELEN
TRAVNATÁ PLOCHA

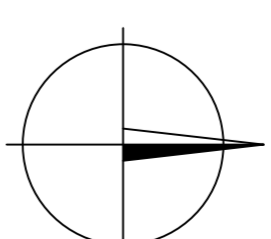

SOUŘADNICOVÝ SYSTÉM: JTSK
VÝŠKOVÝ SYSTÉM: Balt p.v.
POLOHA STÁVAJÍCÍCH INŽENÝRSKÝCH SÍTÍ JE INFORMATIVNÍ

| | | | |
|---------------------------|--|------------------|-----------------------|
| HLAVNÍ PROJEKTANT | KONTROLOVAL | VYPRACOVAL | ING. TOMAŠ RUTH |
| ING. TOMAŠ RUTH | ING. TOMAŠ RUTH | ING. TOMAŠ RUTH | SEDMDESÁTÁ 7055, ZLÍN |
| INVESTOR | STATUTÁRNÍ MÍSTO PROSTĚJOV | ING. TOMAŠ RUTH | INFO@TOMASRUTH.CZ |
| NÁM. T.G.MASARYKA 130/14, | 796 01 PROSTĚJOV | +420 775 194 456 | |
| STAVBA | NOVOSTAVBA ZÁZEMÍ NA HRŠTI V ŽEŠOVĚ, PAR. Č. 107, K.Ú. ŽEŠOV | FORMÁT | 3 A4 |
| SO 09 SADOVÉ ÚPRAVY | | DATUM | 3/2023 |
| | | STUPEŇ PD | DUSP |
| | | MĚŘÍTKO | 1:250 |
| OBSAH | | ČÍSLO VÝKRESU | PARÉ |
| | | | D.09.03. |

SITUACE NÁVRH SADOVÝCH ÚPRAV
M 1:250

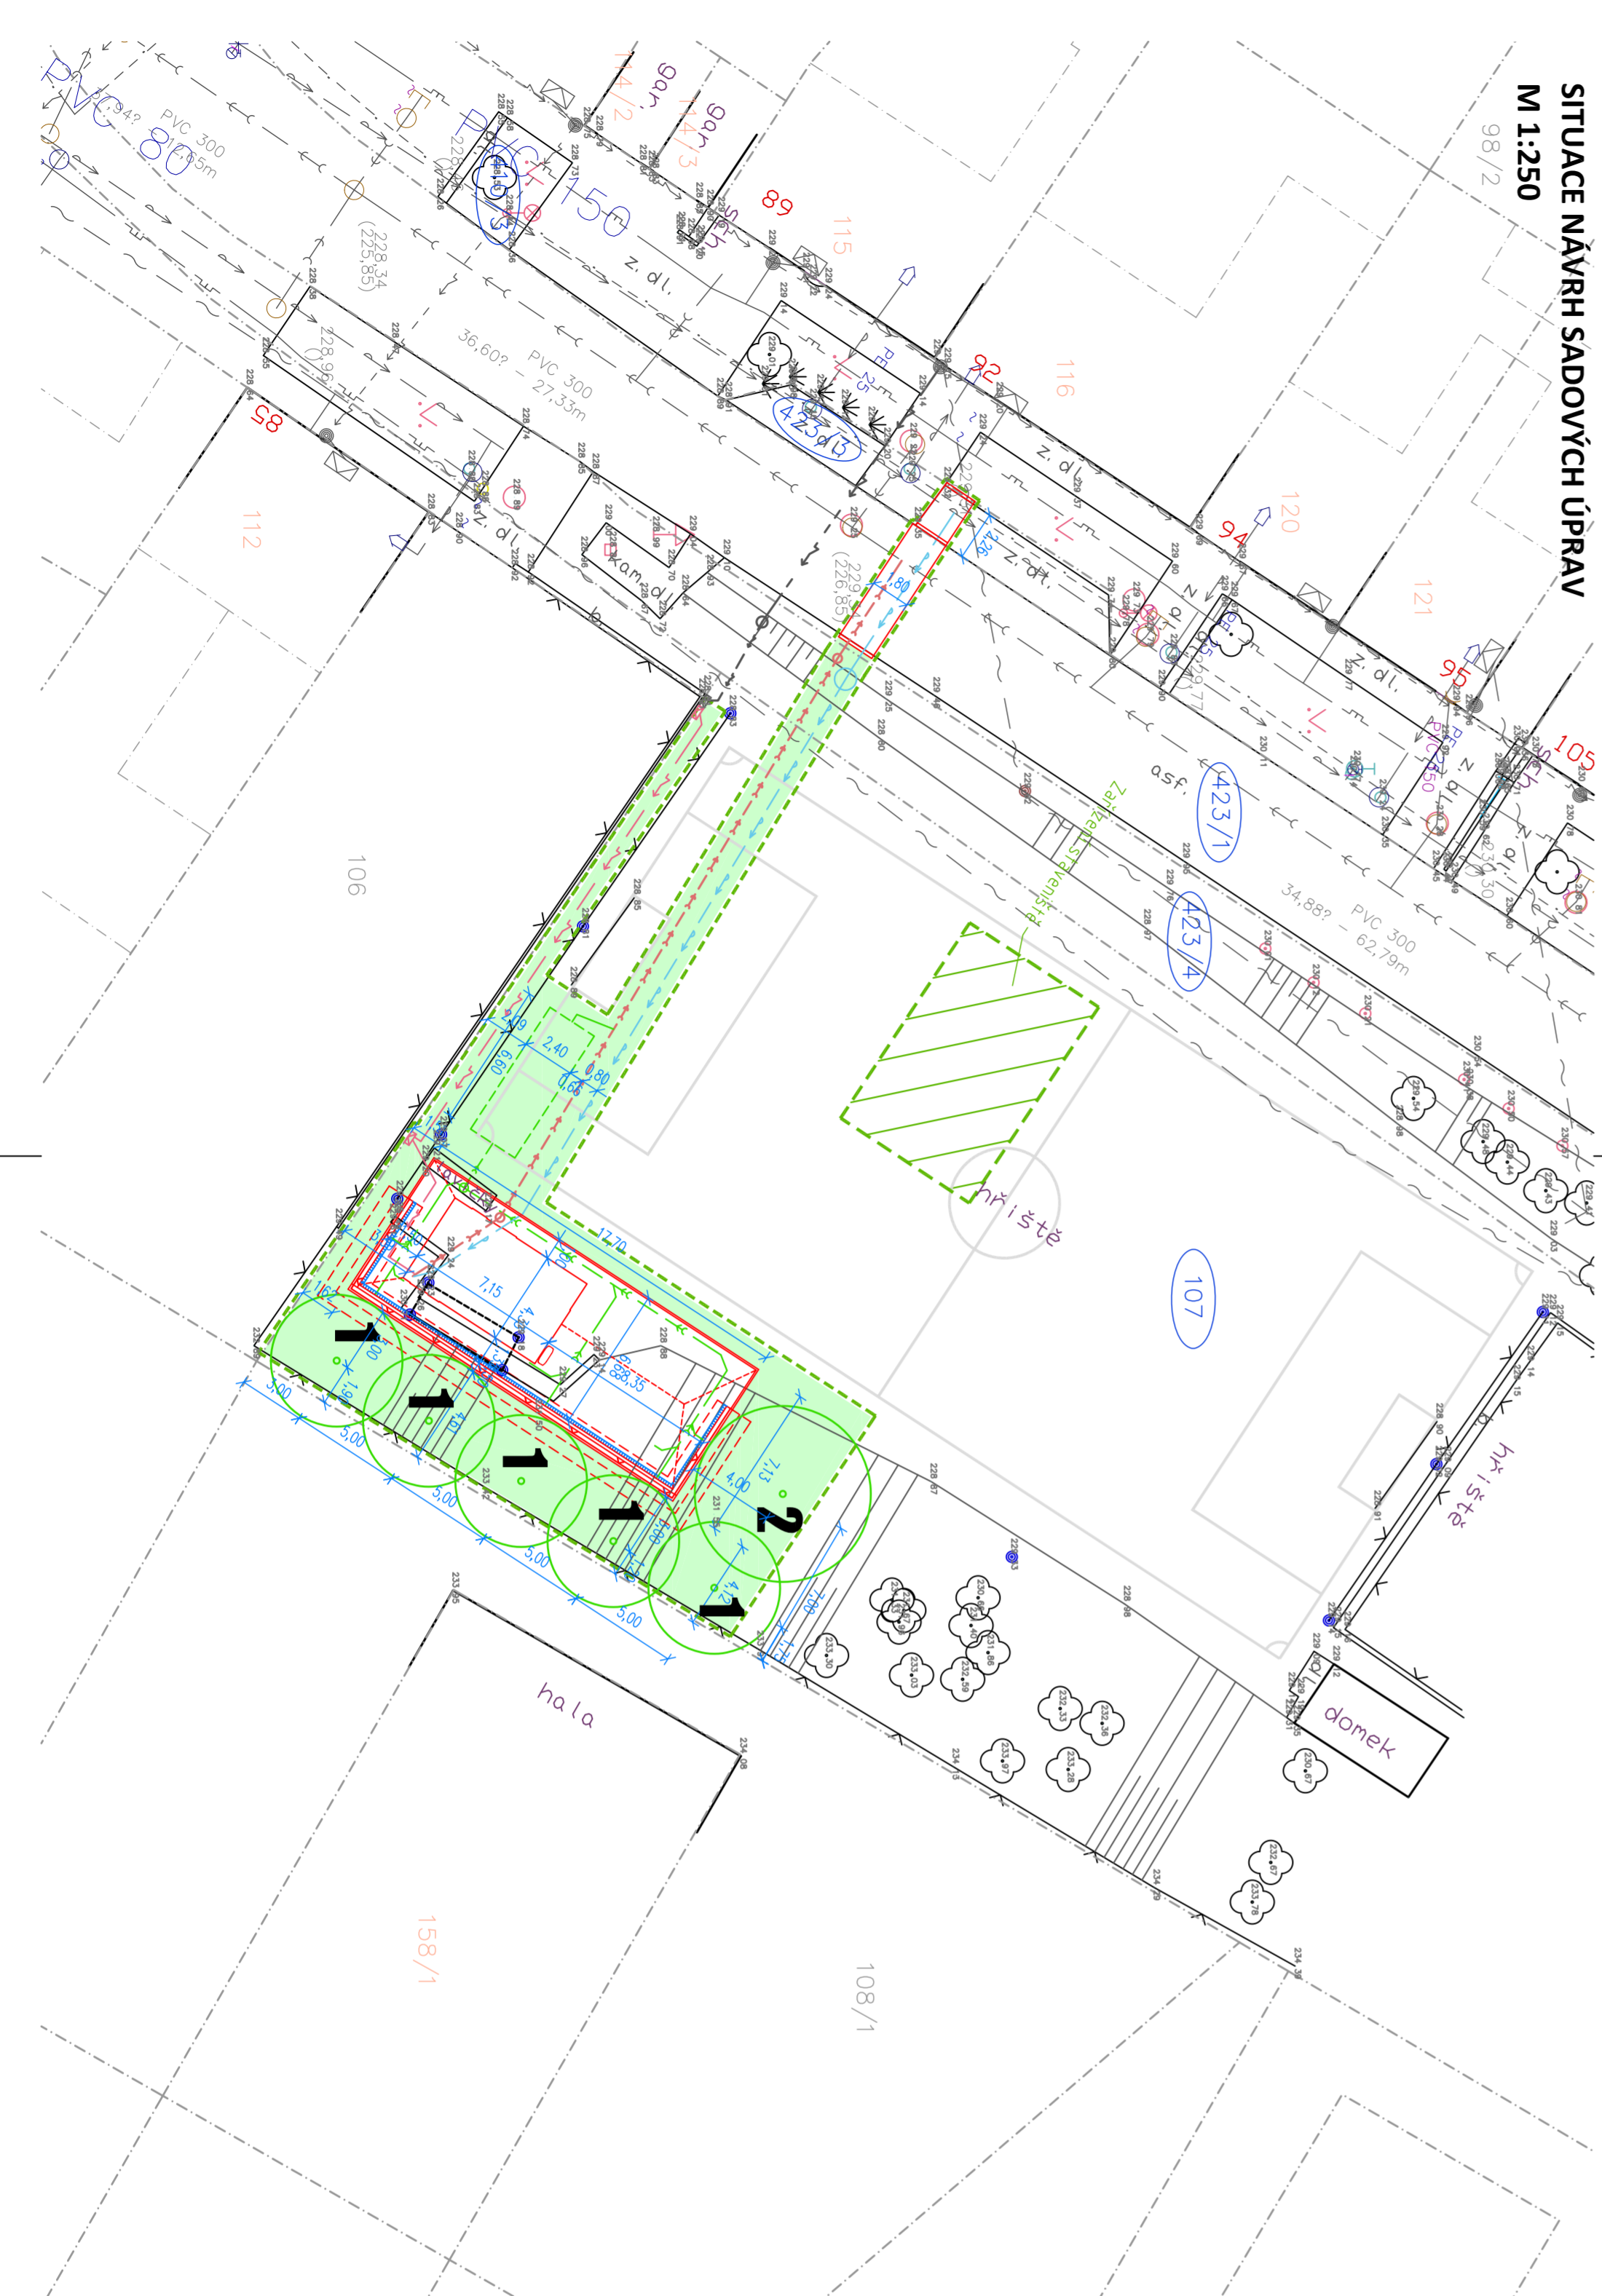


LEGENDA:

NÁVRH

- LISTNATÉ STROMY – NÁVRH
1. Cornus betulus 'Fastigiata'
- 2. Tilia platyphyllos

ZELEN
TRAVNATÁ PLOCHA

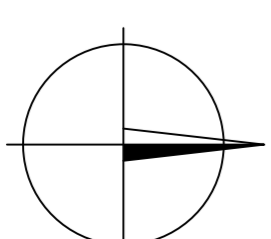

SOUŘADNICOVÝ SYSTÉM: JTSK
VÝŠKOVÝ SYSTÉM: Balt p.v.
POLOHA STÁVAJÍCÍCH INŽENÝRSKÝCH SÍTÍ JE INFORMATIVNÍ

| | | | |
|---------------------------|--|------------------|-----------------------|
| HLAVNÍ PROJEKTANT | KONTROLOVAL | VYPRACOVAL | ING. TOMAŠ RUTH |
| ING. TOMAŠ RUTH | ING. TOMAŠ RUTH | ING. TOMAŠ RUTH | SEDMDESÁTÁ 7055, ZLÍN |
| INVESTOR | STATUTÁRNÍ MÍSTO PROSTĚJOV | ING. TOMAŠ RUTH | INFO@TOMASRUTH.CZ |
| NÁM. T.G.MASARYKA 130/14, | 796 01 PROSTĚJOV | +420 775 194 456 | |
| STAVBA | NOVOSTAVBA ZÁZEMÍ NA HRŠTI V ŽEŠOVĚ, PAR. Č. 107, K.Ú. ŽEŠOV | FORMÁT | 3 A4 |
| SO 09 SADOVÉ ÚPRAVY | | DATUM | 3/2023 |
| | | STUPEŇ PD | DUSP |
| | | MĚŘÍTKO | 1:250 |
| OBSAH | | ČÍSLO VÝKRESU | PARÉ |
| | | | D.09.03. |