



POHLED ZÁPADNÍ

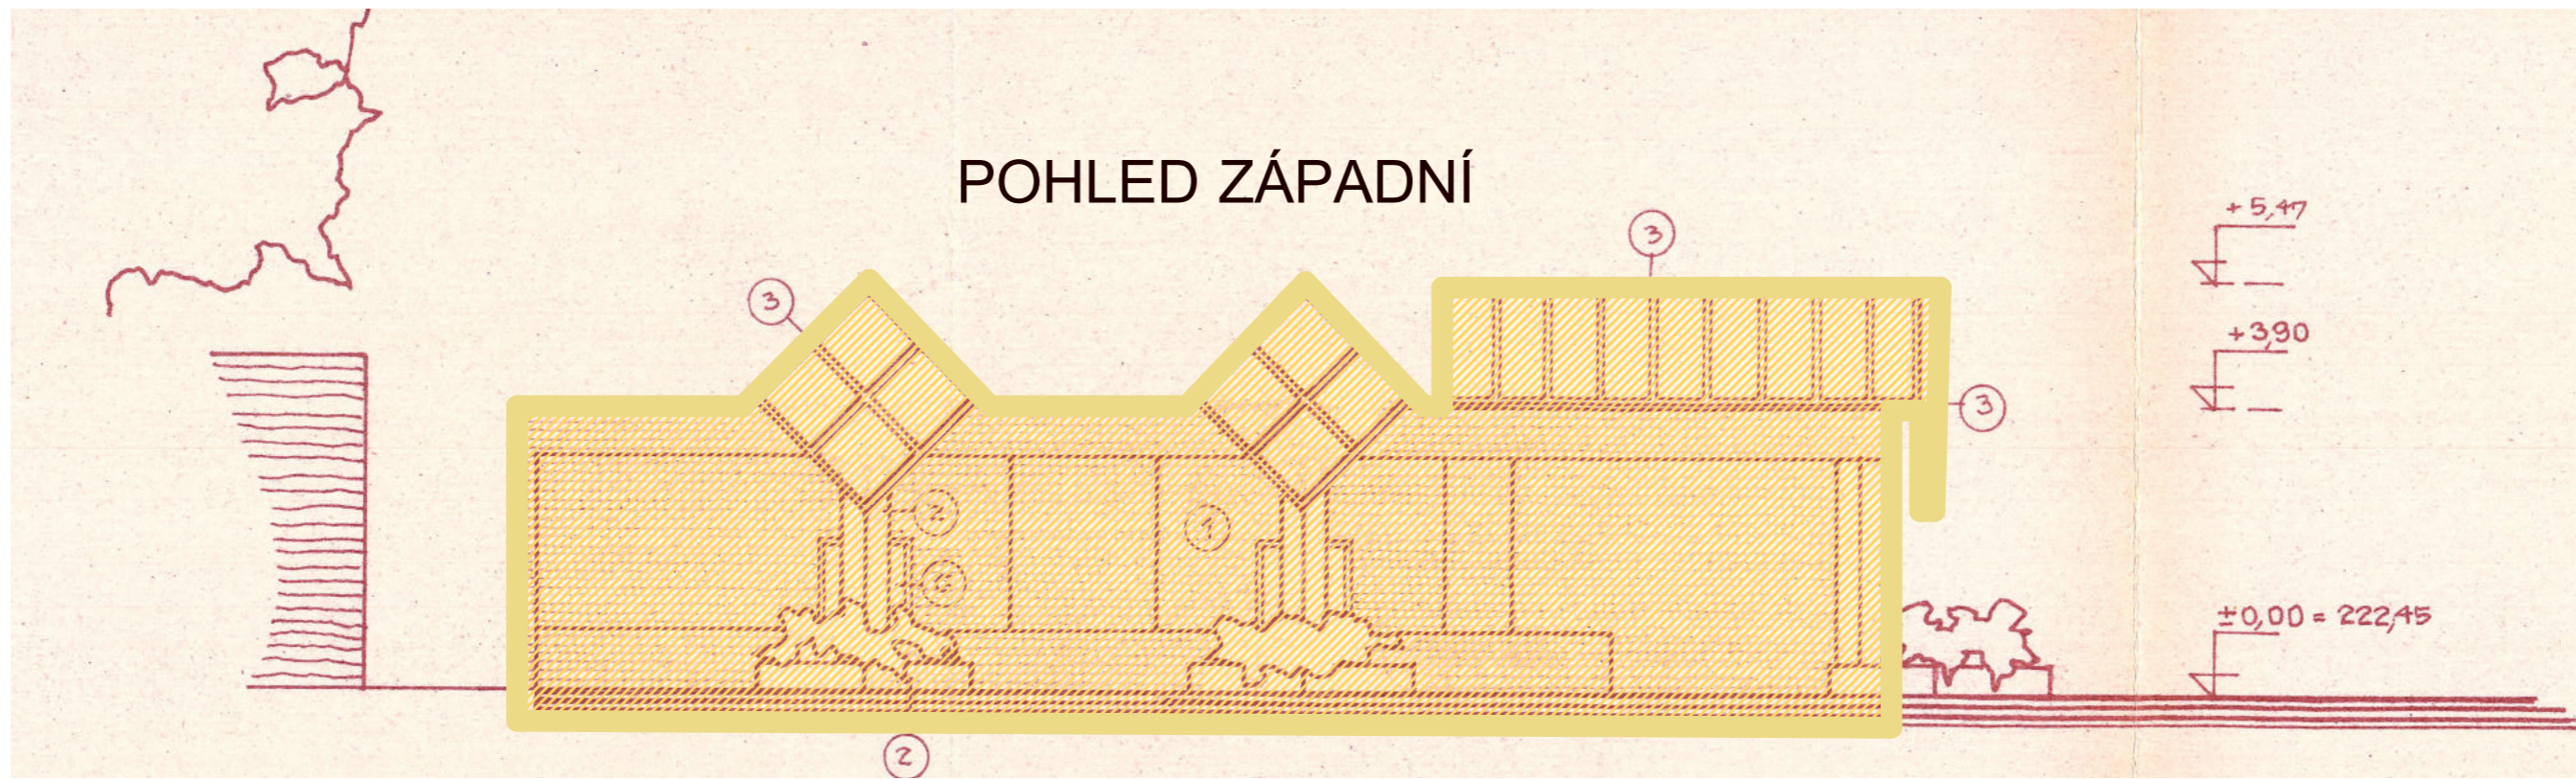

POHLED VÝCHODNÍ

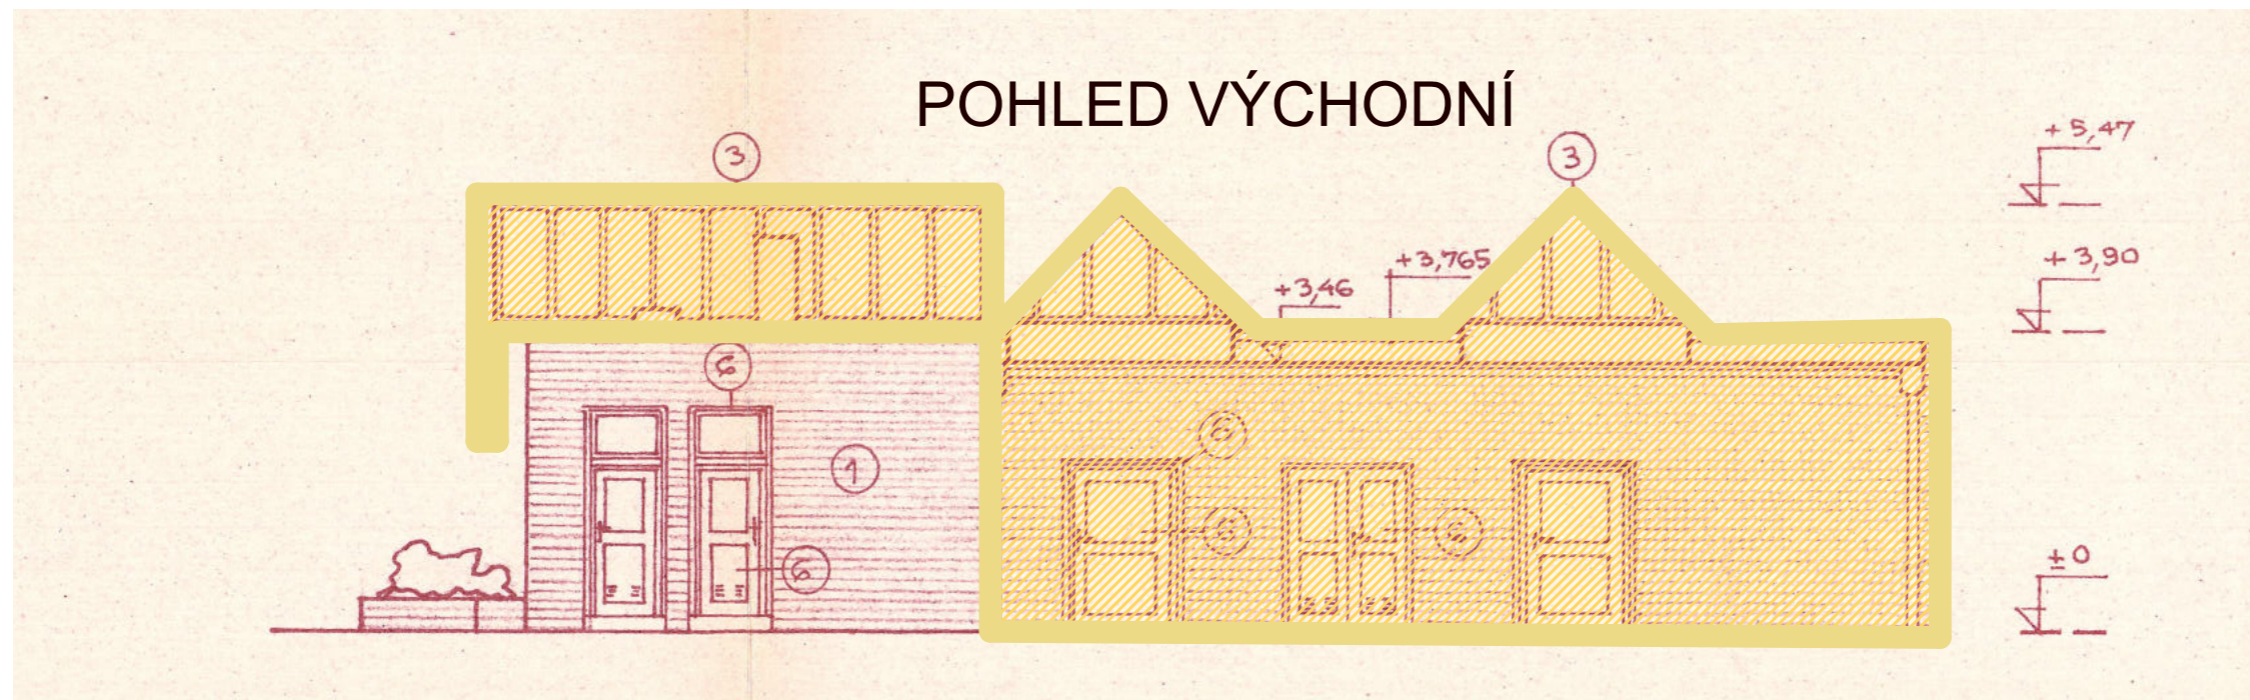

LEGENDA:

BOURANÉ KONSTRUKCE



Ing. Zdeněk Fišer

projektová činnost ve výstavbě
IČO 415 00 393

Zahradní 28/4
496 04 PROSTĚJOV

tel. 603 577 663
e-mail zdenek.fiser@volny.cz
datovka : uuajdfk

hip: Ing. Z. Fišer

autorizace:

Ing. Z. Fišer

vypracoval: kolektiv

obsah:

**POHLEDY ZÁPAD,VÝCHOD -
DOKUMENTACE PŮVODNÍHO STAVU**

název akce:

Demolice objektu tržnice Uprkova ul. Prostějov

objednatel:

Statutární město Prostějov
Nám. T.G. Masaryka 130/14, 796 01 Prostějov

místo:

Prostějov

kraj:

OLOMOUCKÝ

Č. zakázky: F09/2023

stupeň: DSP

datum: 07/2023

část/paré:

5.