

ZELENÝ PRSTENEC NA JIHU MĚSTA

Na jihu města podél ulice Okružní vyrostl v roce 2020 nový park, který později získal název **Mládkovy sady**. Parková realizace se nese v duchu **trendu modrozelené infrastruktury**. Park byl netradičně realizován před výstavbou bytových domů, pro které bude tvořit retenční a vsakovací území dešťových vod. Pro tento účel byla navržena malá vodní plocha ve formě železobetonové

nádrže s vysokým zásepem kameniva pro udržení čistoty vody a bezpečnosti. Voda z vodní nádrže přetéká do okolních ploch, které tvoří kreativně pojedený poldr, vybavený vsakovacími hnízdy pro plynulý odtok nárazových vod. **Nový architektonizovaný park** je nastaven na jistou míru **sukcesního vývoje**, který postupem času bude překrývat tento počáteční a silný efekt. V parku nechybí

výsadba přírodních druhů stromů a kvetoucích keřů. Pobytové trávníky střídají plochy extenzivních květnatých travníků. Dále byl doplněn mobiliář v podobě sedacích bloků a lavic.

Mládkovy sady (Nový park jih Okružní)



projekt: 2017-2018 ZAHRADA Olomouc, s.r.o.
stav: dokončeno 2020, zhotovitel STRABAG a. s.
náklady na realizaci: 18 mil. Kč



ocenění děkanky ZF MENDELU
v soutěži PARK ROKU 2021

ÚZEMNÍ STUDIE JIŽNÍHO PARKU (PRSTENCE)

projekt: Ing. arch. Lukáš Grasse, 2018
stav: dokončen projekt

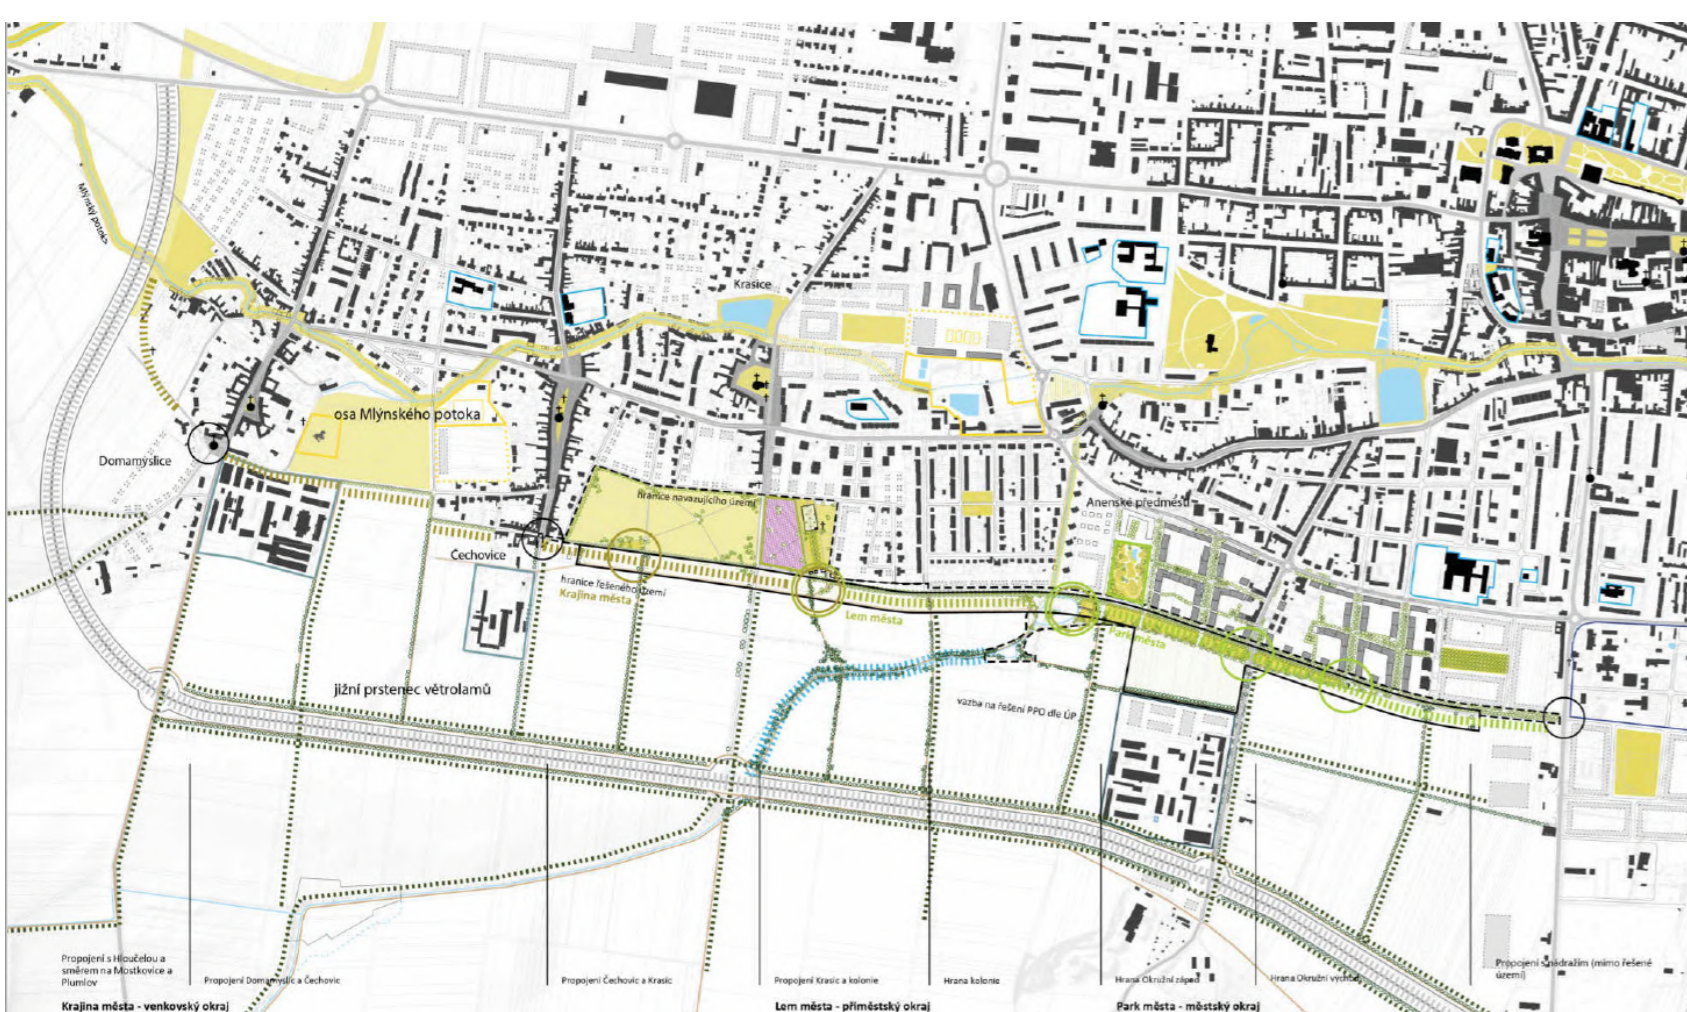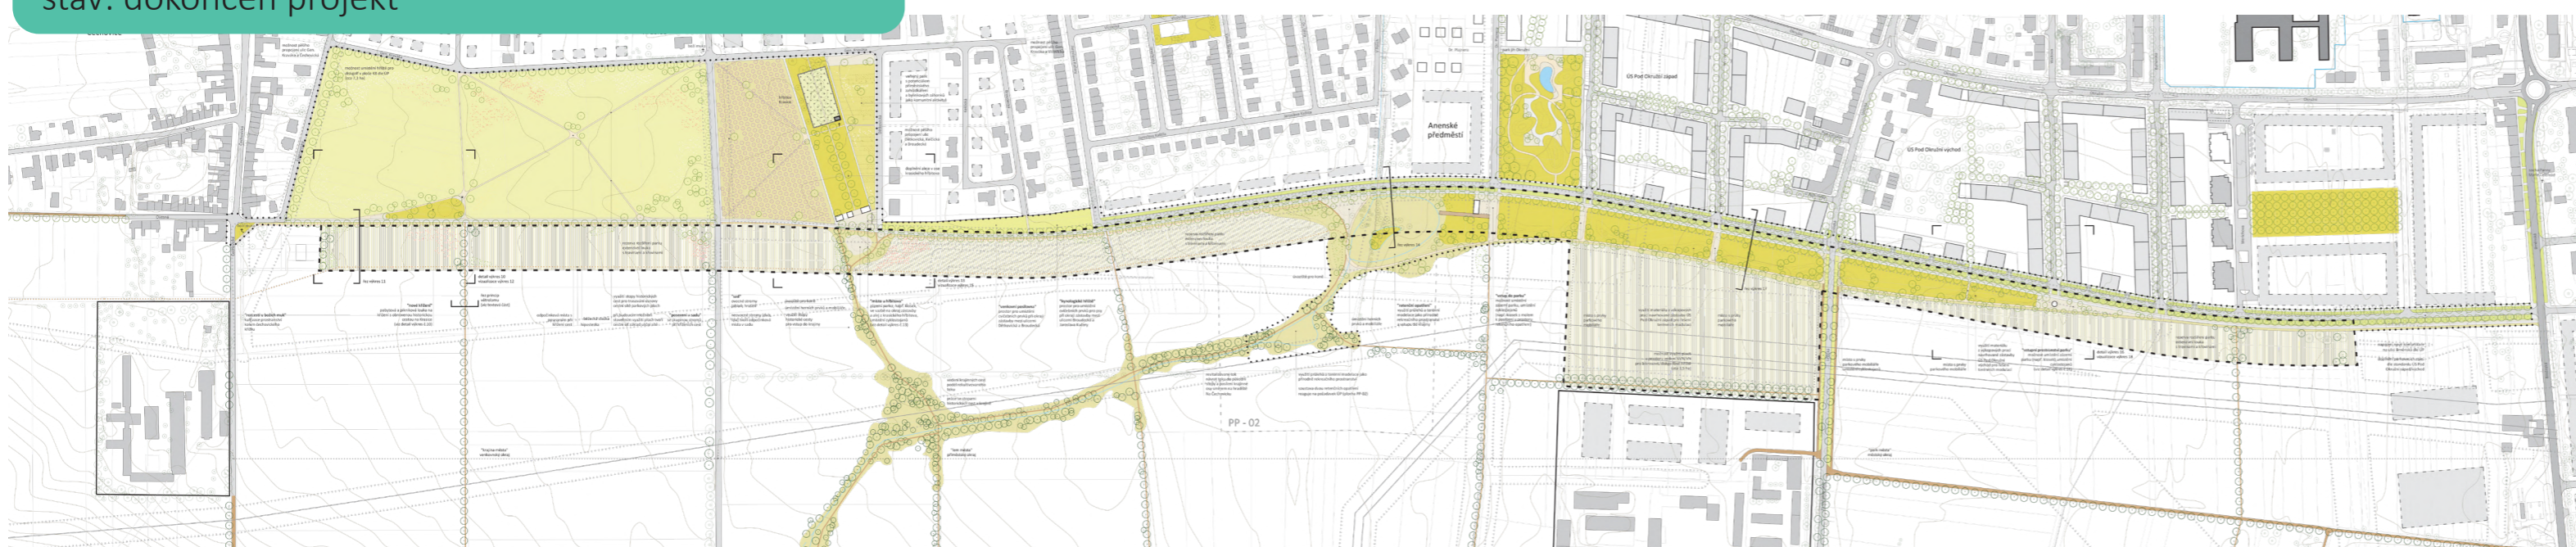

Studie Jižního parku (prstence) byla dokončena v roce 2018. Jejím hlavním cílem bylo prostorové, funkční a charakterové řešení zeleného pásu obepínající jižní část Prostějova.

Jižní prstenc má vytvořit **plnohodnotný protipól ke stávajícímu biokoridoru Hloučela na severní straně města**.

Výstavba jižního prstence by měla zejména zlepšit hygienické podmínky v jižní části města, tak aby zadržovala prach z polí. Dále by došlo k rozvoji rekreačních možností obyvatel v této části města. Došlo by k vybudování nové cestní sítě pro pěší i cyklisty, které by zajistilo dobrou propustnost napříč územím. V různých částech prstence jsou dále vymezeny pobytové plochy pro aktivní i pasivní odpočinek. Jednou ze stěžejních návrhových vrtsev je napojení jižního prstence na okolní krajinu a intravilán Prostějova a jeho místních částí.

Studie zahrnovala také návrh terénních úprav, prověřovala možnosti obnovy vodního toku nebo zadržování srážkové vody.

V šířce 60 metrů jsou dále navrženy různé typy vegetačních prvků jako jsou stromořadí, zapojené dřevinné porosty, skupiny stromů, skupiny keřů nebo otevřené květnaté i parkové trávníky.

Tato studie zahrnuje přes 60 pozemků soukromých vlastníků. V minulých letech byla studie rozdělena do několika etap v závislosti na možnosti majetkoprávního řešení projektu.

Jižní prstenc část I. etapy

projekt: 2021 Atelier Štefloví, s.r.o.
stav: dokončen projekt, jednání s majiteli pozemků
náklady na realizaci: 5,5 mil. Kč



Jižní prstenc část I. etapy - ptačí pohled



Předmětem I. části Jižního prstence je plocha o rozloze 2,9 ha. Navazuje na nový park Mládkovy sady a rozléhá se až po Určické ulici. Jedná se o první etapu zeleného pásu, který má za cíl **zvýšení rekreačních možností obyvatel a adaptaci na probíhající klimatické změny**.

V současné době se jedná o intenzivně obhospodařované plochy orné půdy bez vzrostlé vegetace. Plochy v řešeném území náleží různým vlastníkům.

V návrhu doochází k vytváření společenstev s převažující přírodě blízkou skladbou, zvyšování schopnosti zadržovat vodu v krajině a ke zlepšování hygienických podmínek jižní části města.

Krajinářské úpravy zahrnují návrh štěrkových cest, pobytové plochy, terénní modelace ve formě vyvýšenin, výsadbu 185 stromů a téměř 800 keřů a umístění nového mobiliáře. Předpokládaná cena za realizaci navržených úprav je dle rozpočtu cca 6 500 000 Kč.

Zadání PD vzniklo na základě získání některých pozemků v této části Jižního prstence. Pro úspěšnou realizaci této části etapy ve zpracovaném rozsahu je však nutné pokračovat s výkupem dalších pozemků.

V současné době probíhá opětovné jednání s vlastníky pozemků.



Rozvíjíme Prostějov
rozvijime_prostejov
rozvijime.prostejov.eu