



# PROPUSTEK km 1,252 80

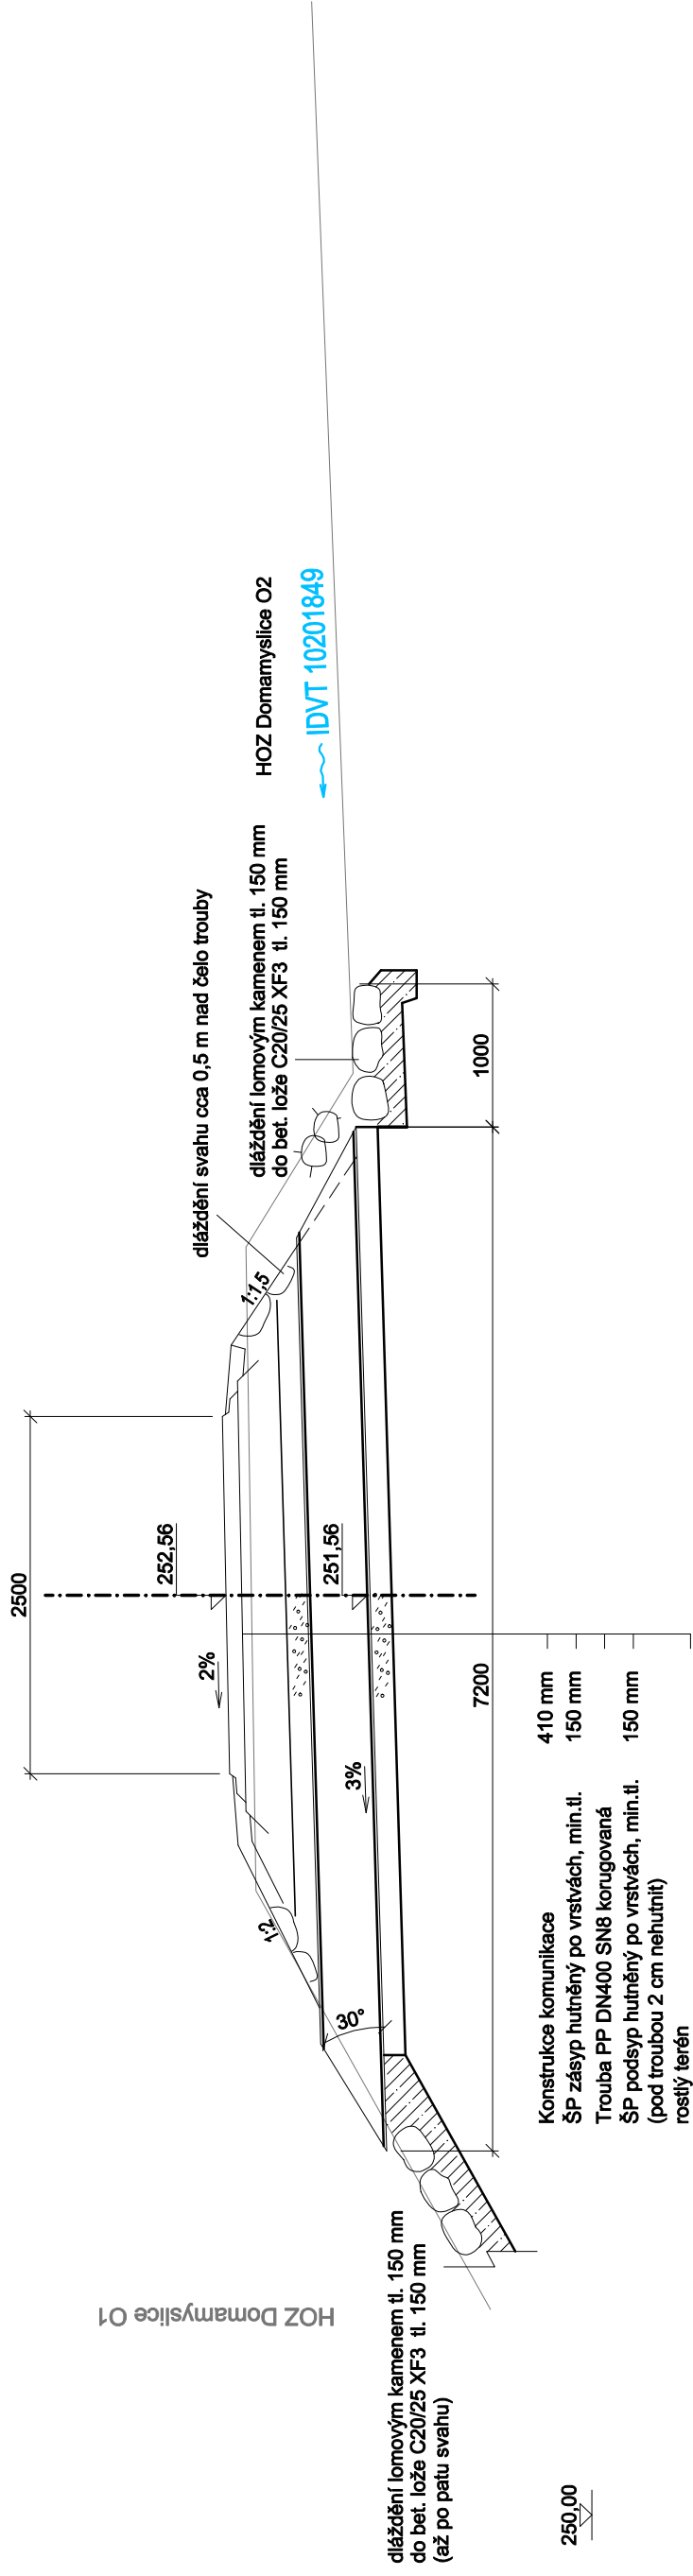

## Půdorys

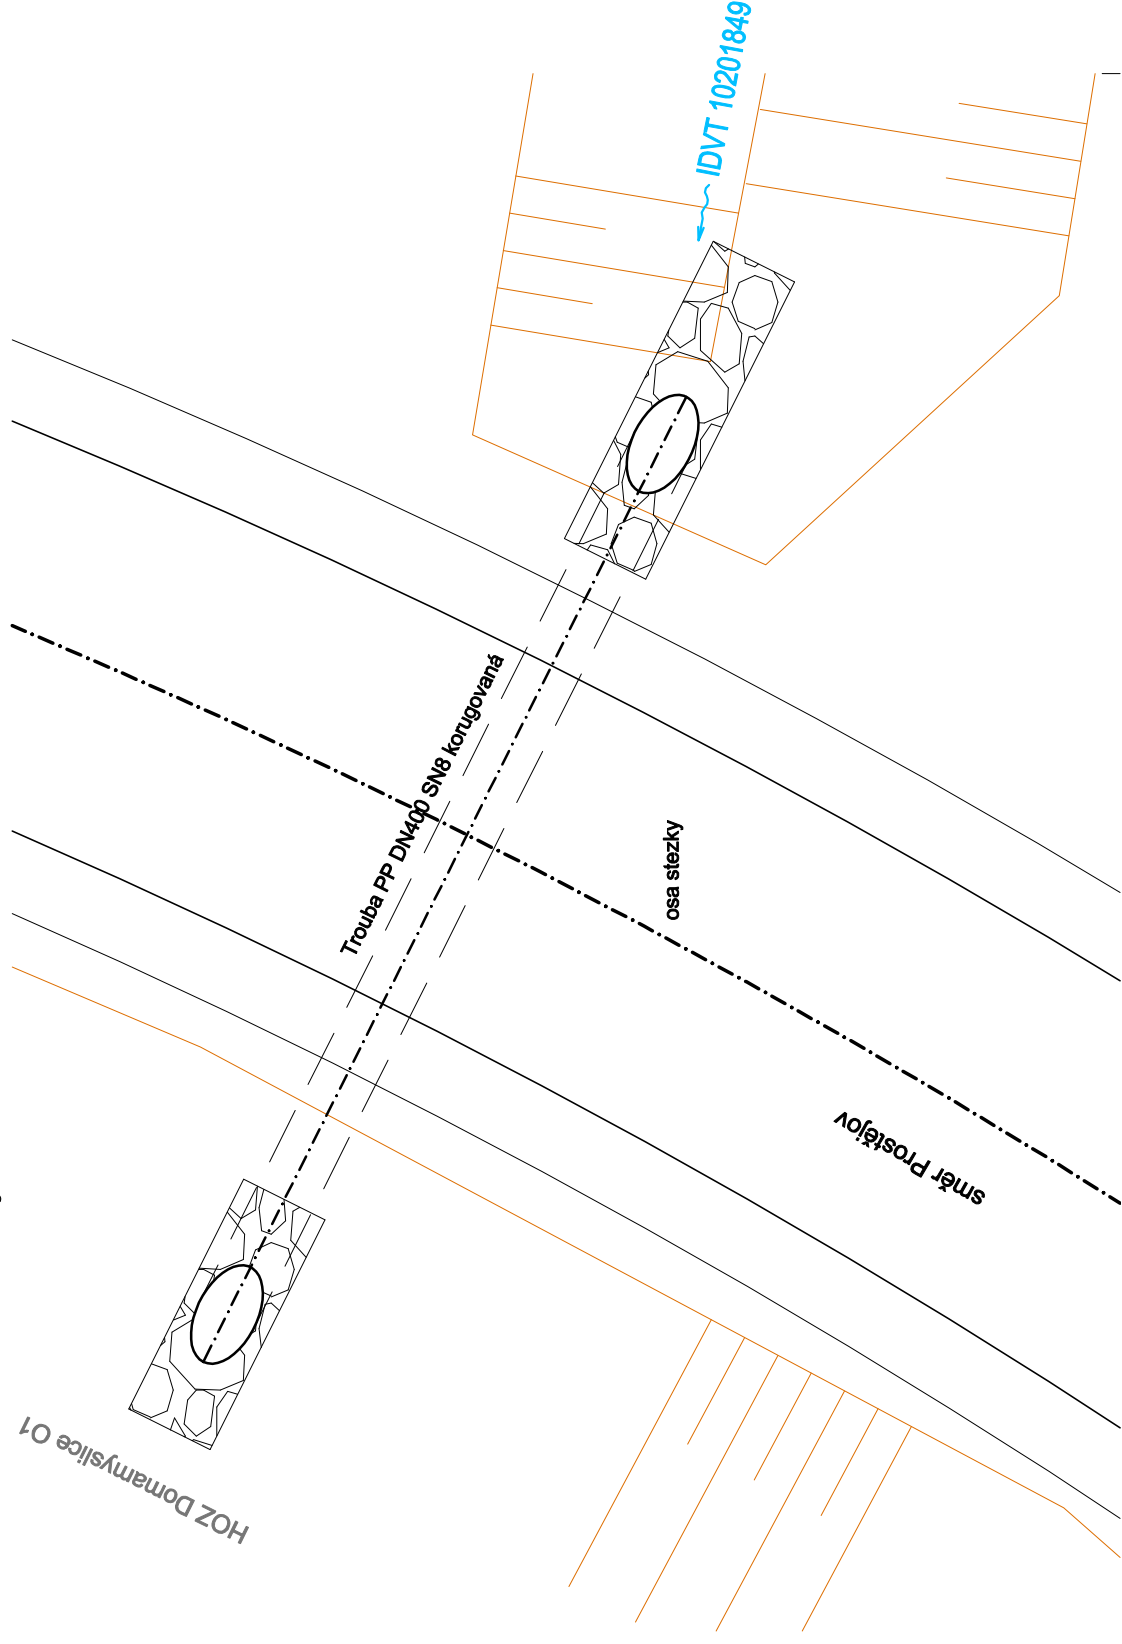

## VÝŠKOVÝ SYSTÉM Bpv

REVIZE Č.	DATUM	ZMĚNA

ČÍSLO SOUPRAVY:

ZPRACOVATEL:	
<b>Dopravní projektování</b> spol. s r. o. KRÍŽKOVSKÉHO 843/5 772 00 OLMOUC	
ODPOV. PROJEKTANT ZAKÁZKY	JAN OREL
ODPOV. PROJEKTANT SO, PS	JAN OREL
NAVRHL, VYPRACOVAL	JAN OREL
KRESLIL, PSAL	JAN OREL
KONTRLOVAL	ING. LIBOR HABRNÁL
KRAJ	OLMOUCKÝ
OBEC	PROSTĚJOV
INVESTOR: STATUTÁRNÍ MĚSTO PROSTĚJOV	
AKCE:	
<b>CYKLISTICKÁ STEZKA SELOUTKY</b> I. etapa	
SO/PS:	<b>SO 101 KOMUNIKACE</b>
NÁZEV PŘÍLOHY:	<b>PROPUSTEK V KM 1,252 80</b>
ČÍSLO PŘÍLOHY	<b>2f.1</b>