VZOROVÉ PŘÍČNÉ ŘEZY

M 1:50

① VZOROVÝ PŘÍČNÝ ŘEZ

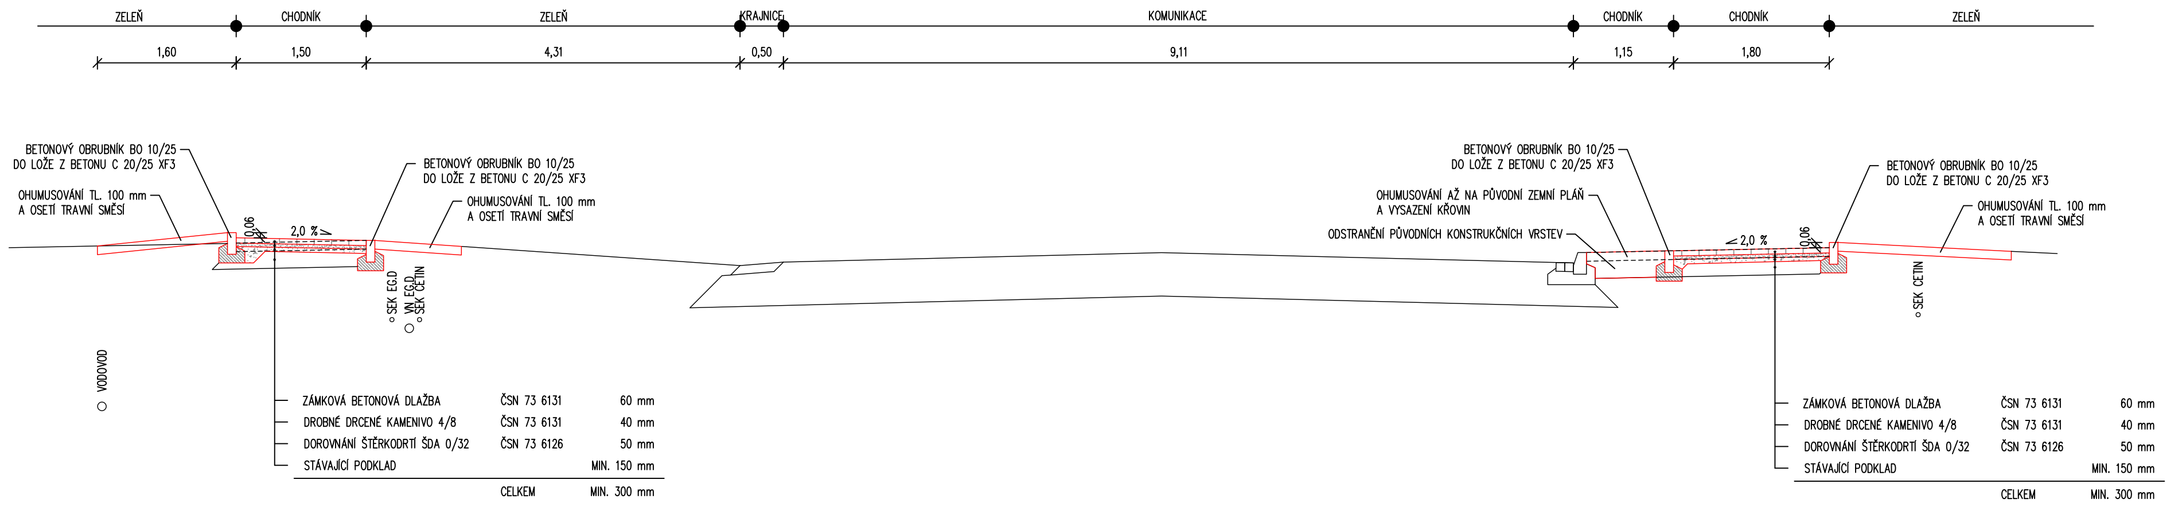

② VZOROVÝ PŘÍČNÝ ŘEZ

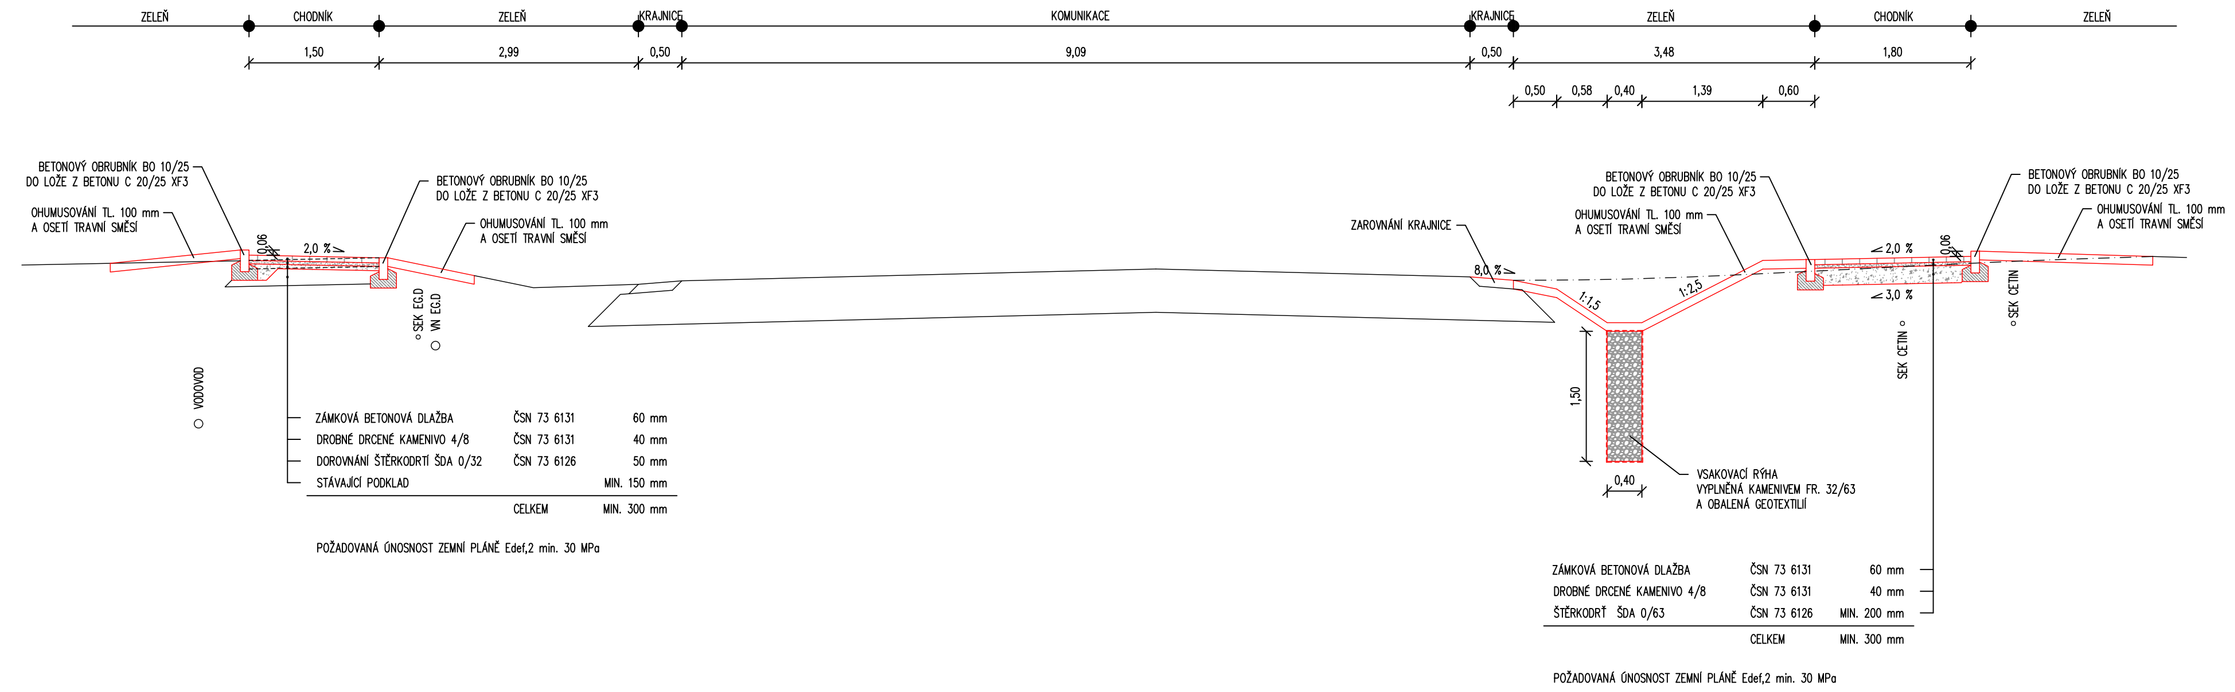

③ VZOROVÝ PŘÍČNÝ ŘEZ

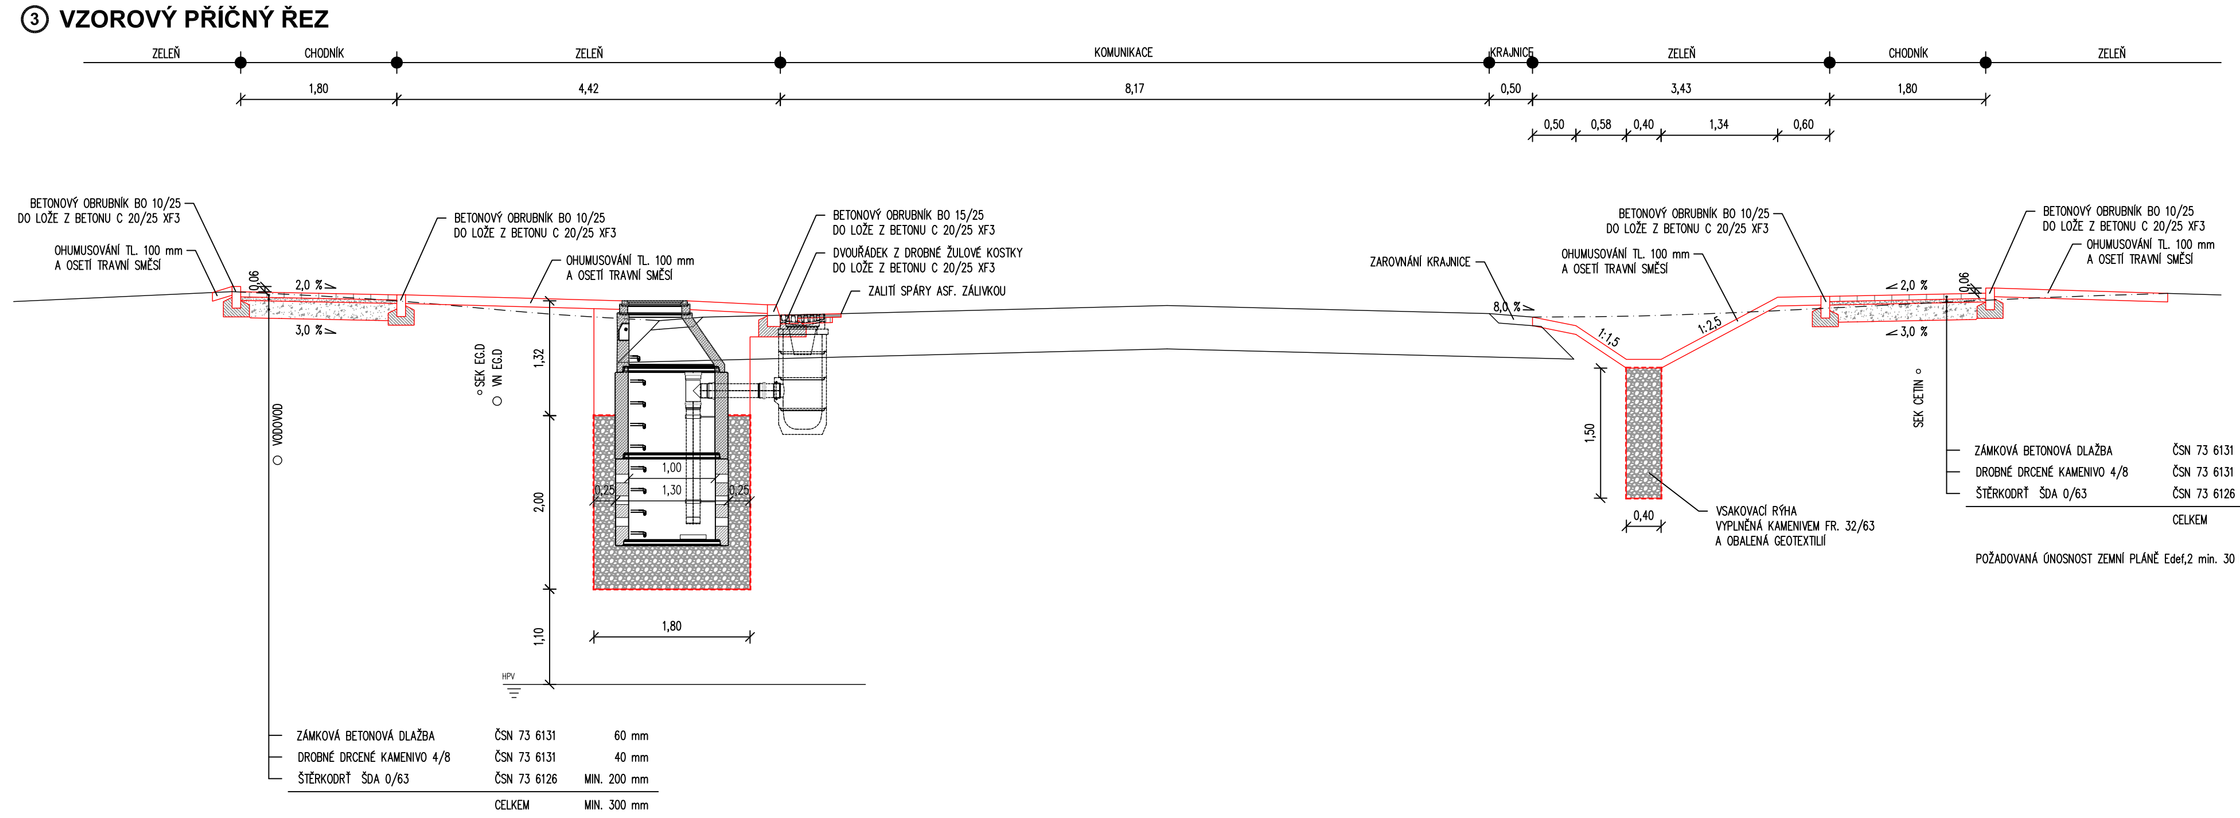

④ VZOROVÝ PŘÍČNÝ ŘEZ

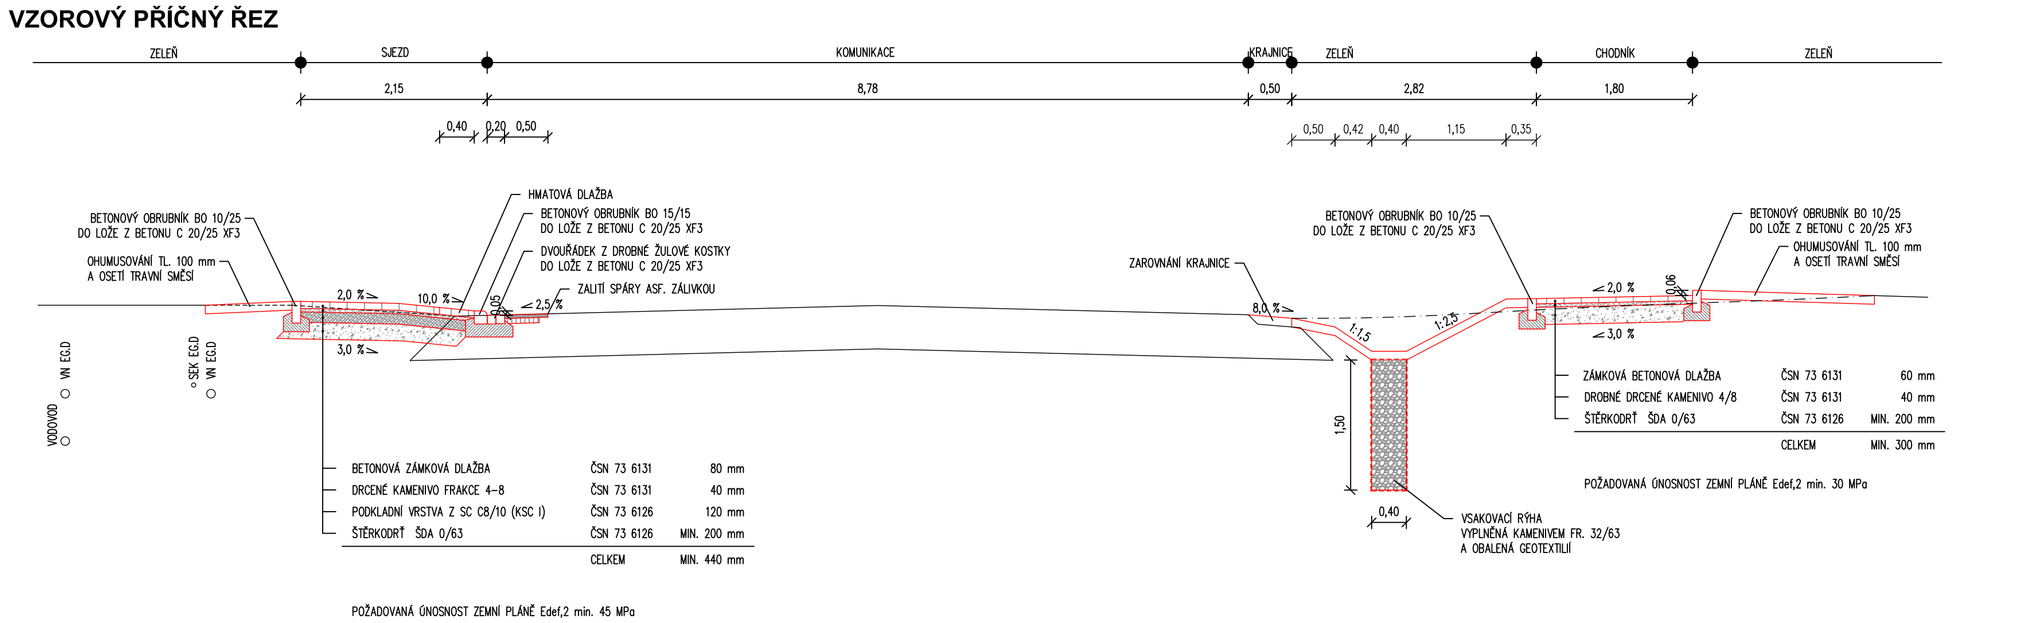

⑤ VZOROVÝ PŘÍČNÝ ŘEZ

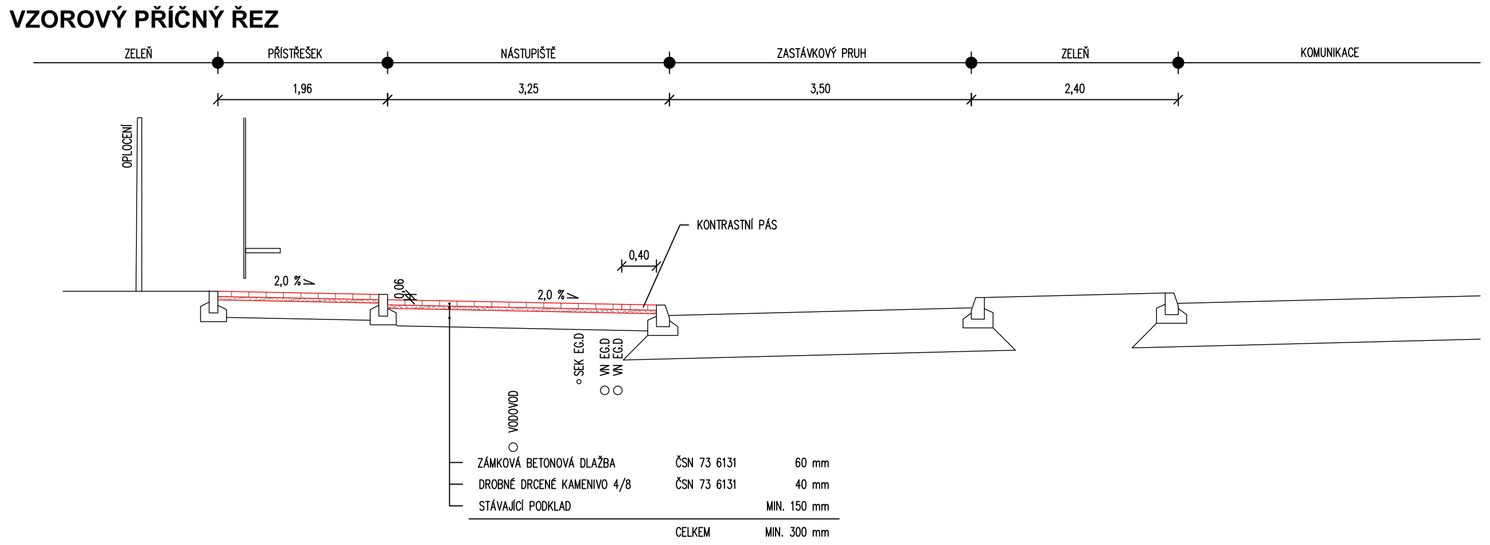

⑥ VZOROVÝ PŘÍČNÝ ŘEZ

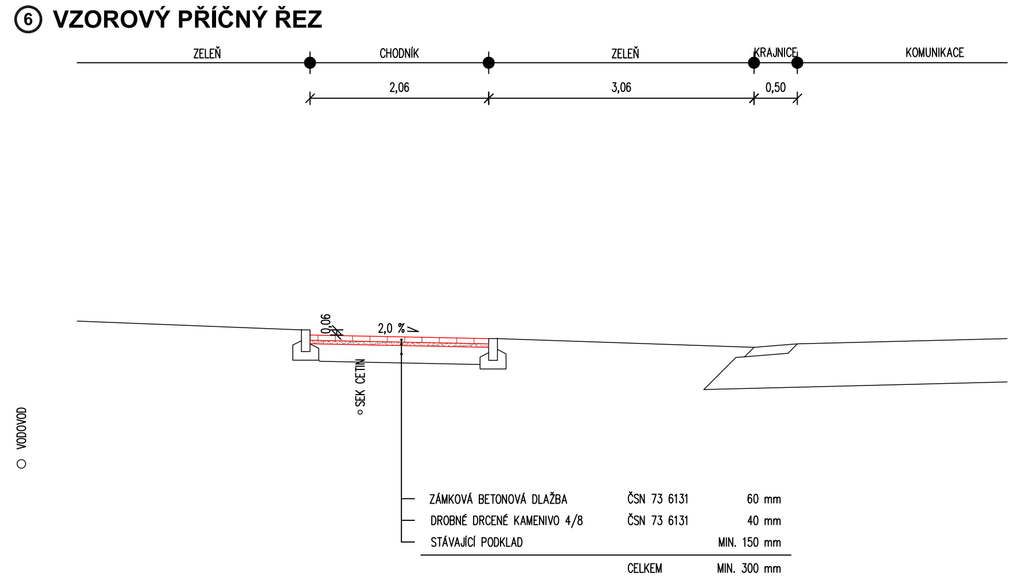

HLAVNÍ PROJEKTANT	KONTROLOVAL	VYPRACOVAL	**ING. TOMÁŠ RUTH**
ING. TOMÁŠ RUTH	ING. TOMÁŠ RUTH	ING. TOMÁŠ RUTH	SEDMDESÁTÁ 7055, ZLÍN
INVESTOR **STATUTÁRNÍ MĚSTO PROSTĚJOV**			INFO@TOMASRUTH.CZ
NÁM. T. G. MASARYKA 130/14, 796 01 PROSTĚJOV			+420 775 194 456
STAVBA **VÝSTAVBA A OPRAVA CHODNÍKŮ, ULICE KOJETÍNSKÁ, PROSTĚJOV**			FORMÁT 10 A4
			DATUM 11/2023
			STUPEŇ PD DUSP
			MĚŘÍTKO 1:50
OBSAH **VZOROVÝ PŘÍČNÝ ŘEZ**			ČÍSLO VÝKRESU **D.2.** PARÉ