

OZNÁMENÍ

Magistrátu Města Prostějova

Obyvatelům města Prostějova

Oznamujeme Vám, že **16. června 2025** budou zahájeny práce na akci:
„Rekonstrukce chodníku na ulici Netušilova“.

Předmětem akce je úprava části stávající dělené cyklostezky a chodníku na ul. Netušilova a to v rozsahu od křižovatky nám. Edmunda Husserla po křižovatku ul. Komenského a Sádky. Stávající šířka 1,8m asfaltového povrchu cyklostezky již nevyhovuje dnešní platné legislativě, dále jsou navrženy úpravy stávajících záhonů (vč. nové výsadby keřů a doplnění aleje lip), úpravy přilehlých pochozích ploch mezi záhony a předlažby navazujících povrchů. V místě posunutého přechodu pro chodce na ul. Netušilova je navrženo nové nasvětlení, rovněž tak je řešena úprava stávajícího osvětlení ulice Netušilova v adaptačním úseku cca 100 m před přechodem. Zároveň dojde k rekonstrukci křižovatky ul. Křížkovského a Netušilova.

Stavební práce budou realizovány na základě schválení stavebního záměru vydaného Odborem dopravy Magistrátu města Prostějova, č.j. PVMU 175551/2024 41 dne 5. 9. 2024.

Stavbu bude provádět firma STRABAG a.s., Kačírkova 982/4, Praha 5 – Jinonice, 158 00, IČ: 60838744.

Stavební dozor bude provádět pracovník Odboru rozvoje a investic Magistrátu města Prostějova Ing. Lukáš Chytil.

Stavba bude realizována od 16. června do 14. září 2025.

Po dobu realizace nebude umožněno parkování na ul. Netušilova z důvodu pohybu stavební techniky.

V případě bližších informací kontaktujte Ing. Lukáše Chytila, telefon 582 329 383. Práce za zhotovitele stavby firmu STRABAG a.s. bude řídit stavbyvedoucí Ing. Kamil Vašíček, telefon 731 683 783.


Omlouváme se za komplikace způsobené rekonstrukcí a děkujeme za vstřícnost a pochopení.

V Prostějově dne 10. 6. 2025

MAGISTRÁT MĚSTA PROSTĚJOVA
Odbor rozvoje a investic
náměstí T.G. Masaryka 130/14
796 01 Prostějov

Ing. Petr Brückner
vedoucí Odboru rozvoje a investic
Magistrátu města Prostějova

Situační výkres stavby

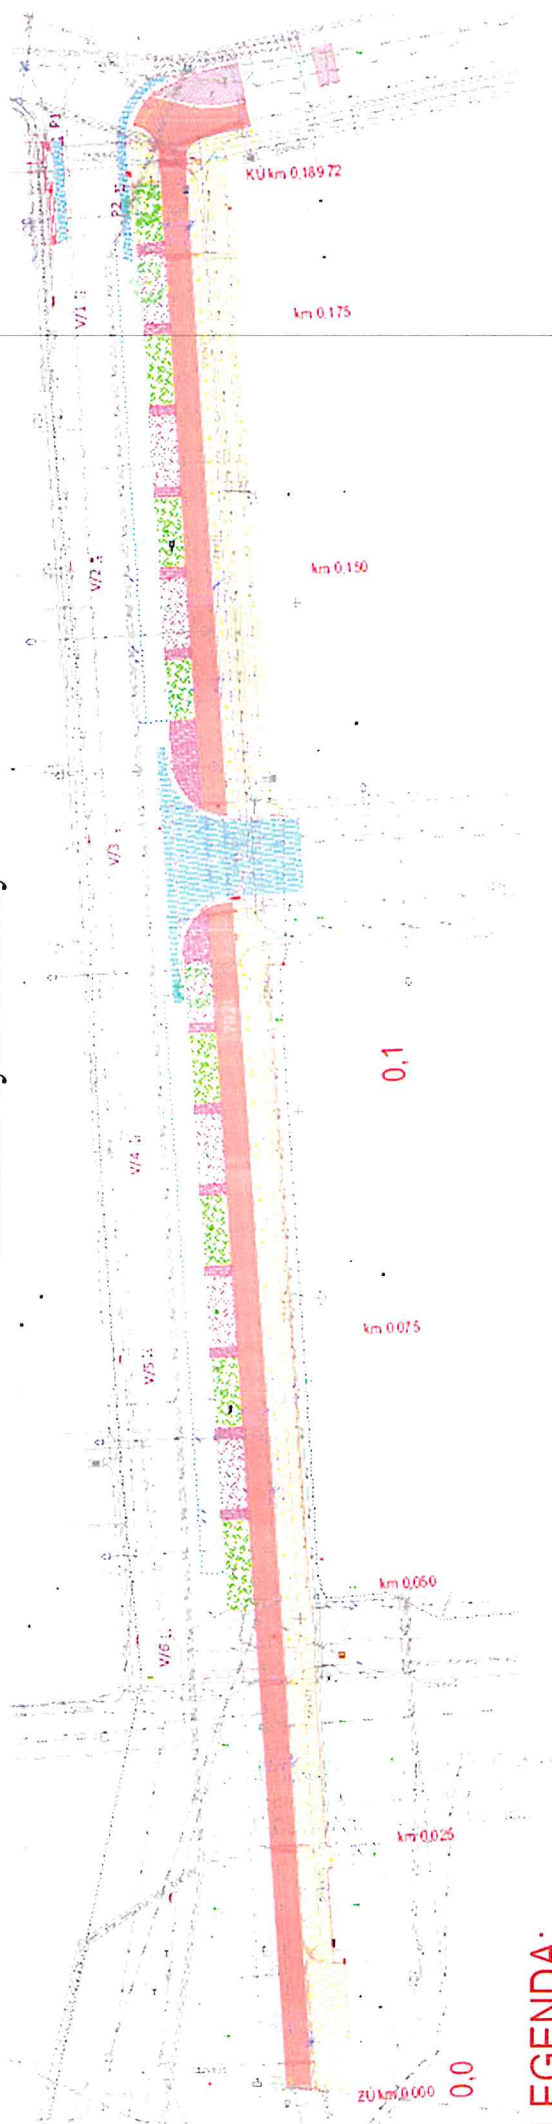

LEGENDA:

ZAMĚŘENÍ STÁVAJÍCÍHO ÚZEMÍ

HRANICE A ČÍSLA PARCEL

HRANICE PAVÁTKOVÉ ZONY

CHODNIKY – DLAŽBA ŽULOVÁ ŘEZANÁ SVĚTLÉ ŠEDÁ 30/20–30–40cm, TL. 6cm, V POVĚŘU 20% 40% A 40%

CYKLOSTEZKA – NEPROBARVENÝ ASFALTOBETON

POCHOZÍ PLOCHY – DLAŽBA ŽULOVÁ DROB. KOSTKA 10/10/10cm, ŠTÍPANÁ–řádková vazba

PŘEDLAŽBA POCHOZÍCH PLOCH – STÁVAJÍCÍ MATERIÁL

HMATNÝ PÁS A SLEP. ÚPRAVY – ŽULOVÁ MOZAIKA 4/6/6cm, BARVA ANTRACIT, RUČNĚ ŠTÍPANÁ

POUŽÍVĚNÁ PLOCHA – DLAŽBA ŽULOVÁ DROB. KOSTKA 10/10/10cm (příjezd pro IZS), ŠTÍPANÁ–řádková vazba

PŘEDLAŽBA STÁVAJÍCÍ VOZOVKY Z ŽULOVÉ DROB. KOSTKY 10/10/10cm ŠTÍPANÁ (u křižovatky s ul. Komenského) OPRAVA VOZOVKY Z ŽULOVÉ DROB. KOSTKY 10/10/10cm ŠTÍPANÁ (ul. Křížkovského)–kroužková vazba

OBNOVA POVRCHU Z ASFALTOBETONU–ACO 11+ v tl. 5cm A ACL 16+ v tl. 7cm=celkem tl. 12cm (u křiž. s ul. Komenského)

ZELEŇ – ZATRAVNĚNÉ PLOCHY

ZELEŇ – ZÁHONY (ZIMOLEZ LESKLÝ A BOBKOWISEŇ LEKAŘSKÁ), spon 3ks/m², vel. sazeří 40–60cm