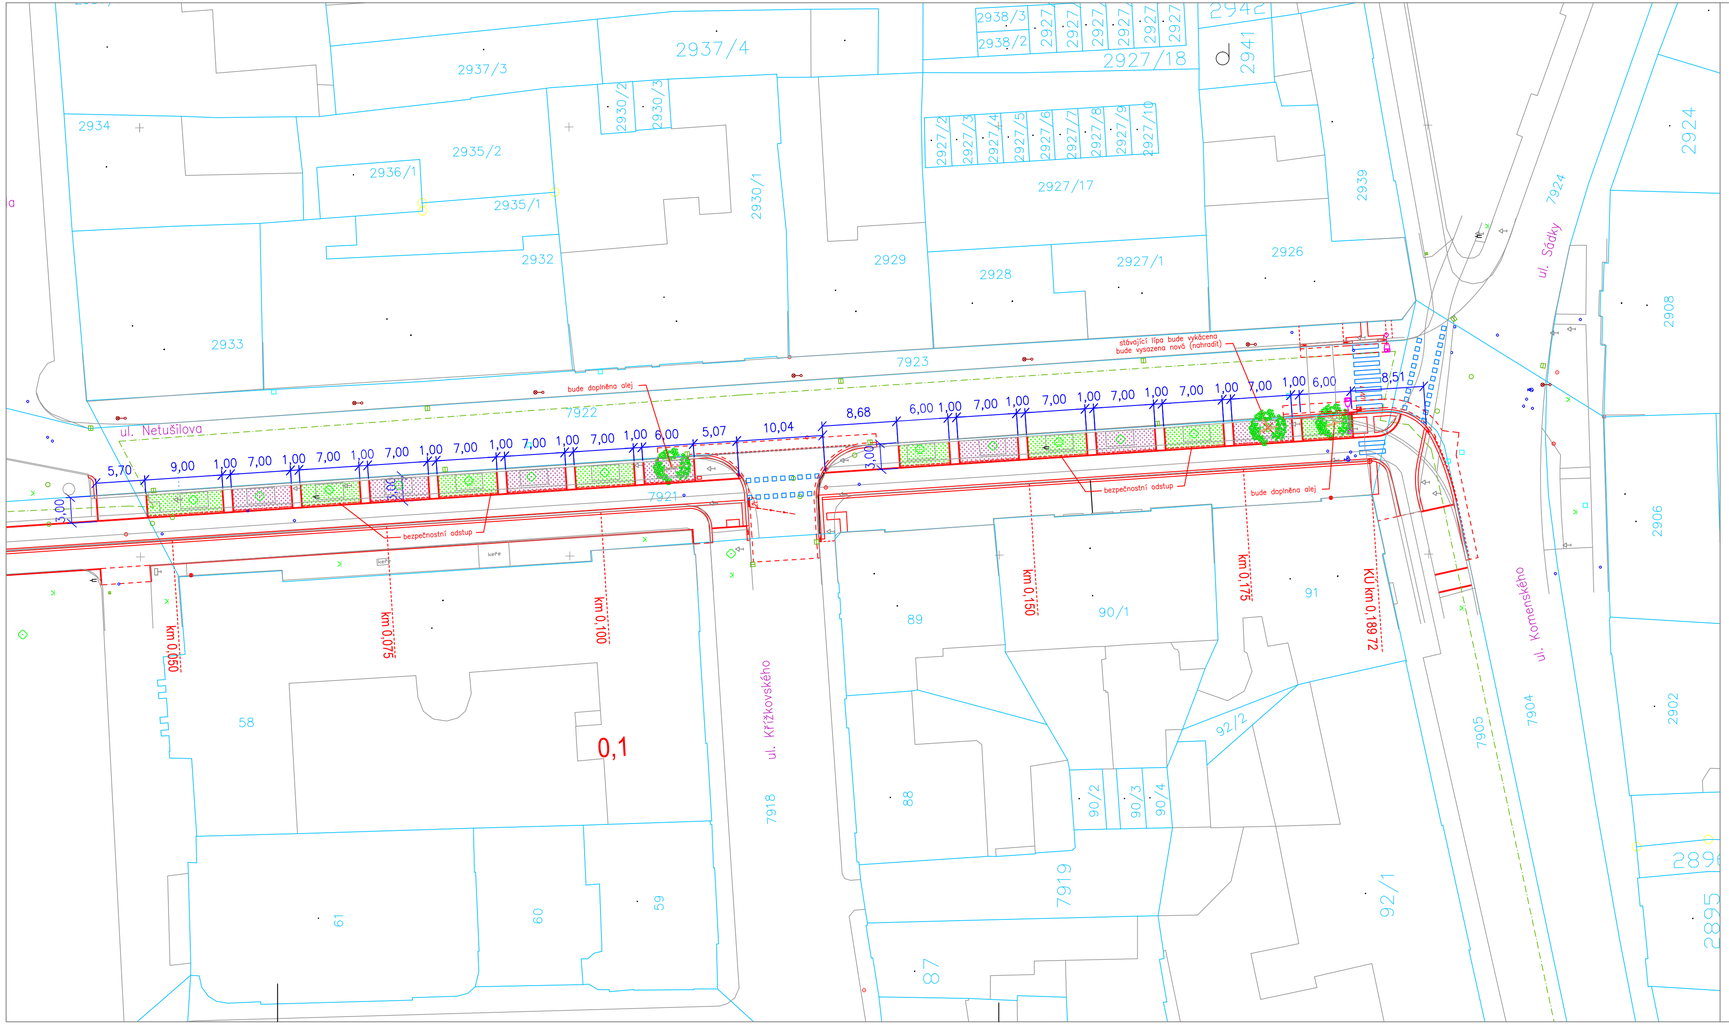

LEGENDA:

- ZAMĚŘENÍ STÁVAJÍCÍHO ÚZEMÍ
- 323/21 HRANICE A ČÍSLA PARCEL
- HRANICE PAMÁTKOVÉ ZÓNY
- SO 101 – NÁVRH ZPEVNĚNÝCH POCHŮZÍCH A POJÍŽDĚNÝCH PLOCH
- ZÁHONY – V KAŽDÉM OBDÉLNÍKU BUDE POUZE JEDEN DRUH BUDOU SE PRAVIDELNĚ STŘÍDAT
  1. ZIMOLEZ LESKLÝ (Lonicera nitida "Elegantissima"), spon 3ks/m2, vel. sazenic 40–60cm
  2. BOBKOVIŠEŇ LÉKAŘSKÁ (Prunus laurocerasus "Otto Luyken"), spon 3ks/m2, vel. sazenic 40–60cm
- NOVÝ STROM LÍPA (Tilia vulgaris "Pallida"), OK 14–16, – 3ks (2ks doplnit a 1ks bude náhrada za vykácený)
- UV 1 NOVÁ ULIČNÍ VPUST VČ. PŘÍPOJKY Z PVC DN 150mm – 1ks
- ŽL1 NOVÝ ŠTĚRBINOVÝ ŽLAB – VÝTOKOVÝ DÍLEC S ROŠTEM, délka celkem 1m – v ul. Křížkovského
- NÁVRH VDZ (PODROBNĚ ŘEŠÍ SITUACE DOPRAVNÍHO ZNAČENÍ)
- SO 401 – NOVÝ STOŽÁR VO

Souřadnicový systém JTSK
Výškový systém B.p.v.

SO 101 MÍSTNÍ KOMUNIKACE

HLAVNÍ PROJEKTANT:	ZODP.PROJEKTANT:	VYPRACOVAL:
ING.DOLEŽEL PETR	ING.DOLEŽEL PETR	ING. DOLEŽEL PETR

DS GEO projekt
Projektování dopravních staveb
Ing. Petr Doležel
Na Šibeníku 42, 779 00 Olomouc

KRAJ: OLOMOUCKÝ	MÍSTO: PROSTĚJOV
STAVEBNÍK: STATUTÁRNÍ MĚSTO PROSTĚJOV	
NÁZEV AKCE: REKONSTRUKCE CHODNÍKU NA ULICI NETUŠILOVA	
NÁZEV VÝKRESU: SITUACE - ZÁHONY	

DATUM:	3 / 2024
FORMÁT:	4 x A4
MĚŘÍTKO:	1:250
STUPEŇ PD:	DUSP+DPS
ZAKÁZKA:	102628
SOUPRAVA:	VÝKRES: D.1.2.9