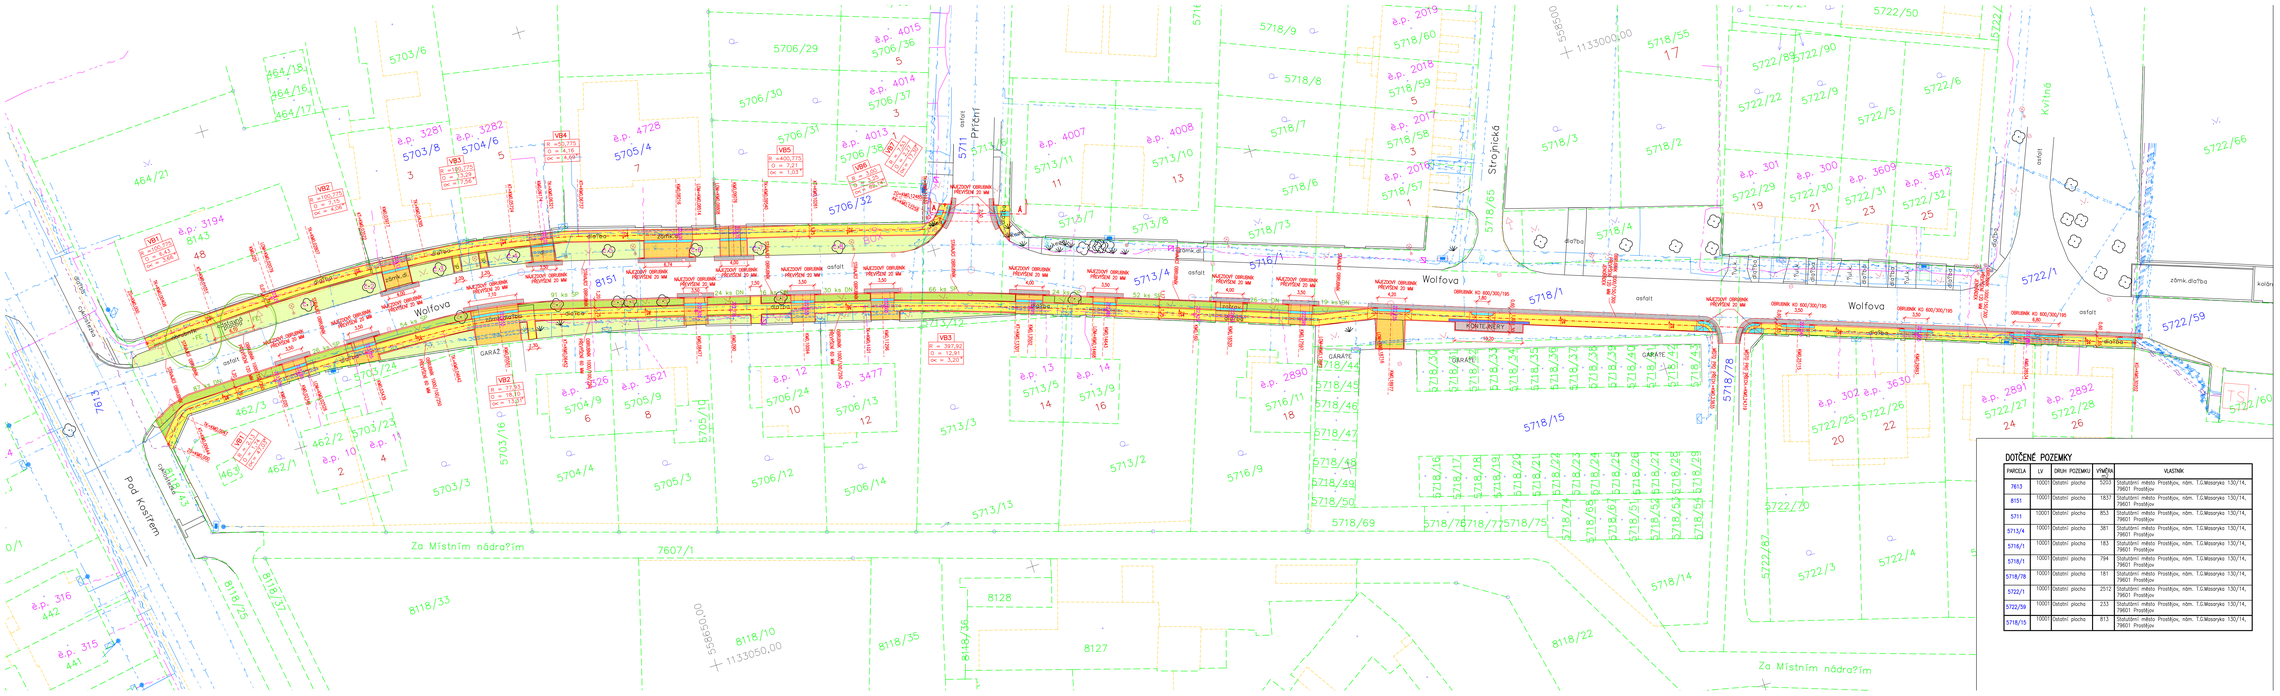

STROMY

Stávající stromy

- 6.1 dospělý strom–jasan, průměr kmene 33cm
- 6.2 dospělý strom–jasan, průměr kmene 43cm
- 6.3 dospělý strom–jasan, průměr kmene 32cm
- 6.4 dospělý strom–jasan, průměr kmene 34cm
- 6.5 dospělý strom–jasan, průměr kmene 35cm
- 6.6 dospělý strom–jasan, průměr kmene 36cm
- 6.7 dospělý strom–jasan, průměr kmene 43cm
- 6.8 dospělý strom–jasan, průměr kmene 33cm

Navržené stromy – FE – jasan ztepilý (Fraxinus excelsior Nana) 2 ks, vel. 16–18

STROMY K ODSTRANĚNÍ

- 6.1 dospělý strom–jasan, průměr kmene 33cm – odstranit
- 6.2 dospělý strom–jasan, průměr kmene 35cm – odstranit
- 6.3 dospělý strom–bříza, průměr kmene 33cm – odstranit
- 6.4 dospělý strom–bříza, průměr kmene 30cm – odstranit
- 6.5 dospělý strom–smrk, průměr kmene 46cm – odstranit
- 6.6 dospělý strom–jasan, průměr kmene 27cm – odstranit
- 6.7 dospělý strom–jasan, průměr kmene 40cm – odstranit

KEŘE K ODSTRANĚNÍ

- 6.8 keř zerva 7,0 m2 – odstranit

STÁVAJÍCÍ SÍTĚ

- ZEMNÍ KABELY NN
- VENKOVNÍ VEDENÍ NN
- SDĚLOVACÍ KABELY CETIN
- SDĚLOVACÍ KABELY INFOS LEAS
- VODOVOD
- PLYNOVOD STŘEDOTLAK
- KANALIZACE

LEGENDA

- VYMĚNA ASFALTOVÉHO KRYTU A PŘELOŽENÍ JEDNOŘÁDKU Z KOSTEK
- CHODNÍK – BETONOVÁ DLAŽBA 200/100 TL. 60 MM, PŘÍRODNÍ BARVA
- VJEZDY – BETONOVÁ DLAŽBA 200/100 TL. 80 MM, PŘÍRODNÍ BARVA
- CHODNÍK – BETONOVÁ DLAŽBA TL. 60MM A 80 MM RELIÉFNÍ S VÝSTUPKY, ČERNÁ (SLEPECKÁ)
- CHODNÍK – BETONOVÁ DLAŽBA TL. 60 MM RELIÉFNÍ S PODÉLNOU DRÁŽKOU (SLEPECKÁ)
- KEŘE – SP – beřík meyerův (Berberis meyeri Pallas), vel. 40–60, 313 ks
  ZN – hrušeň nebrý (Neubrza gracilis Nakai), vel. 40–60, 202 ks
- ZATRAVNĚNÉ PLOCHY
- PLOCHA PRO KONTEJNERY – BETONOVÁ DLAŽBA TL. 60 MM, PŘÍRODNÍ BARVA
- 225,08 / 225,08 – NIVELNÍ VÝŠKY V OSE CHODNÍKU
- CHRÁNIČKA ZLAB TK2 S PŘESAHEM 1,0M ZA ZPEVNĚNOU PŘÍJEZDNOU PLOCHU + REZERVNÍ CHRÁNIČKA DN 110

TRASY STÁVAJÍCÍCH INŽENÝRSKÝCH SÍTÍ JSOU V SITUACI VYZNAČENY ORIENTAČNĚ
PŘED ZAHÁJENÍM ZEMNÍCH PRACÍ JE NUTNÉ POŽÁDAT JEJICH SPRÁVCE O PŘESNÉ VYTYČENÍ
PŘED VYTYČENÍM STAVBY NUTNO VYTÝČIT HRANICE POZEMKŮ SOUŘADNICOVÝ SYSTÉM JTSK VÝŠKOVÝ SYSTÉM Bpv

DOTČENÉ POZEMKY

PARCELA	LV	DRUH POZEMKU	VÝMĚRA (m2)	VLASTNÍK
7613	10001	Ostatní plocha	3203	Statutární město Prostějov, nám. T.G.Masaryka 130/14, 79601 Prostějov
8151	10001	Ostatní plocha	1837	Statutární město Prostějov, nám. T.G.Masaryka 130/14, 79601 Prostějov
5711	10001	Ostatní plocha	853	Statutární město Prostějov, nám. T.G.Masaryka 130/14, 79601 Prostějov
5713/4	10001	Ostatní plocha	381	Statutární město Prostějov, nám. T.G.Masaryka 130/14, 79601 Prostějov
5716/1	10001	Ostatní plocha	183	Statutární město Prostějov, nám. T.G.Masaryka 130/14, 79601 Prostějov
5718/1	10001	Ostatní plocha	794	Statutární město Prostějov, nám. T.G.Masaryka 130/14, 79601 Prostějov
5718/78	10001	Ostatní plocha	181	Statutární město Prostějov, nám. T.G.Masaryka 130/14, 79601 Prostějov
5722/1	10001	Ostatní plocha	2512	Statutární město Prostějov, nám. T.G.Masaryka 130/14, 79601 Prostějov
5722/59	10001	Ostatní plocha	233	Statutární město Prostějov, nám. T.G.Masaryka 130/14, 79601 Prostějov
5718/15	10001	Ostatní plocha	813	Statutární město Prostějov, nám. T.G.Masaryka 130/14, 79601 Prostějov

VYPRACOVAL	ZODPOVĚDNÝ PROJEKTANT	
Vlček Jaromír	Vlček Jaromír	Vlček Jaromír PROJEKCE Dobromilice 330
MÍSTO: Prostějov	Měnč. úřad: Prostějov	
INVESTOR: Statutární město Prostějov		
PAMĚ:	AKCE: Rekonstrukce chodníků na ul. Wolfova	FORMÁT 3x42
		DATUM 7/2023
		ZAK. Č. 28/2023
		MĚŘÍTKO 1:250
ÚČEL:	OBSAH: Koordinační situační výkres	ODDÍL č. - PŘÍLOHA č. C.2