



POVRCH  
KATASTR

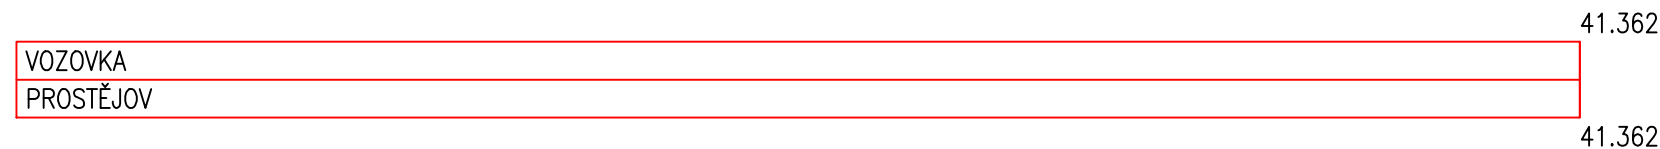


SKLONOVÉ POMĚRY  
MĚŘITKA X / Y 1:200 / 1:50  
LEGENDA TYPŮ ČAR  
— TERÉN  
— NIVELETA  
— KONSTRUKCE KOMUNIKACE

## VĚTEV 1

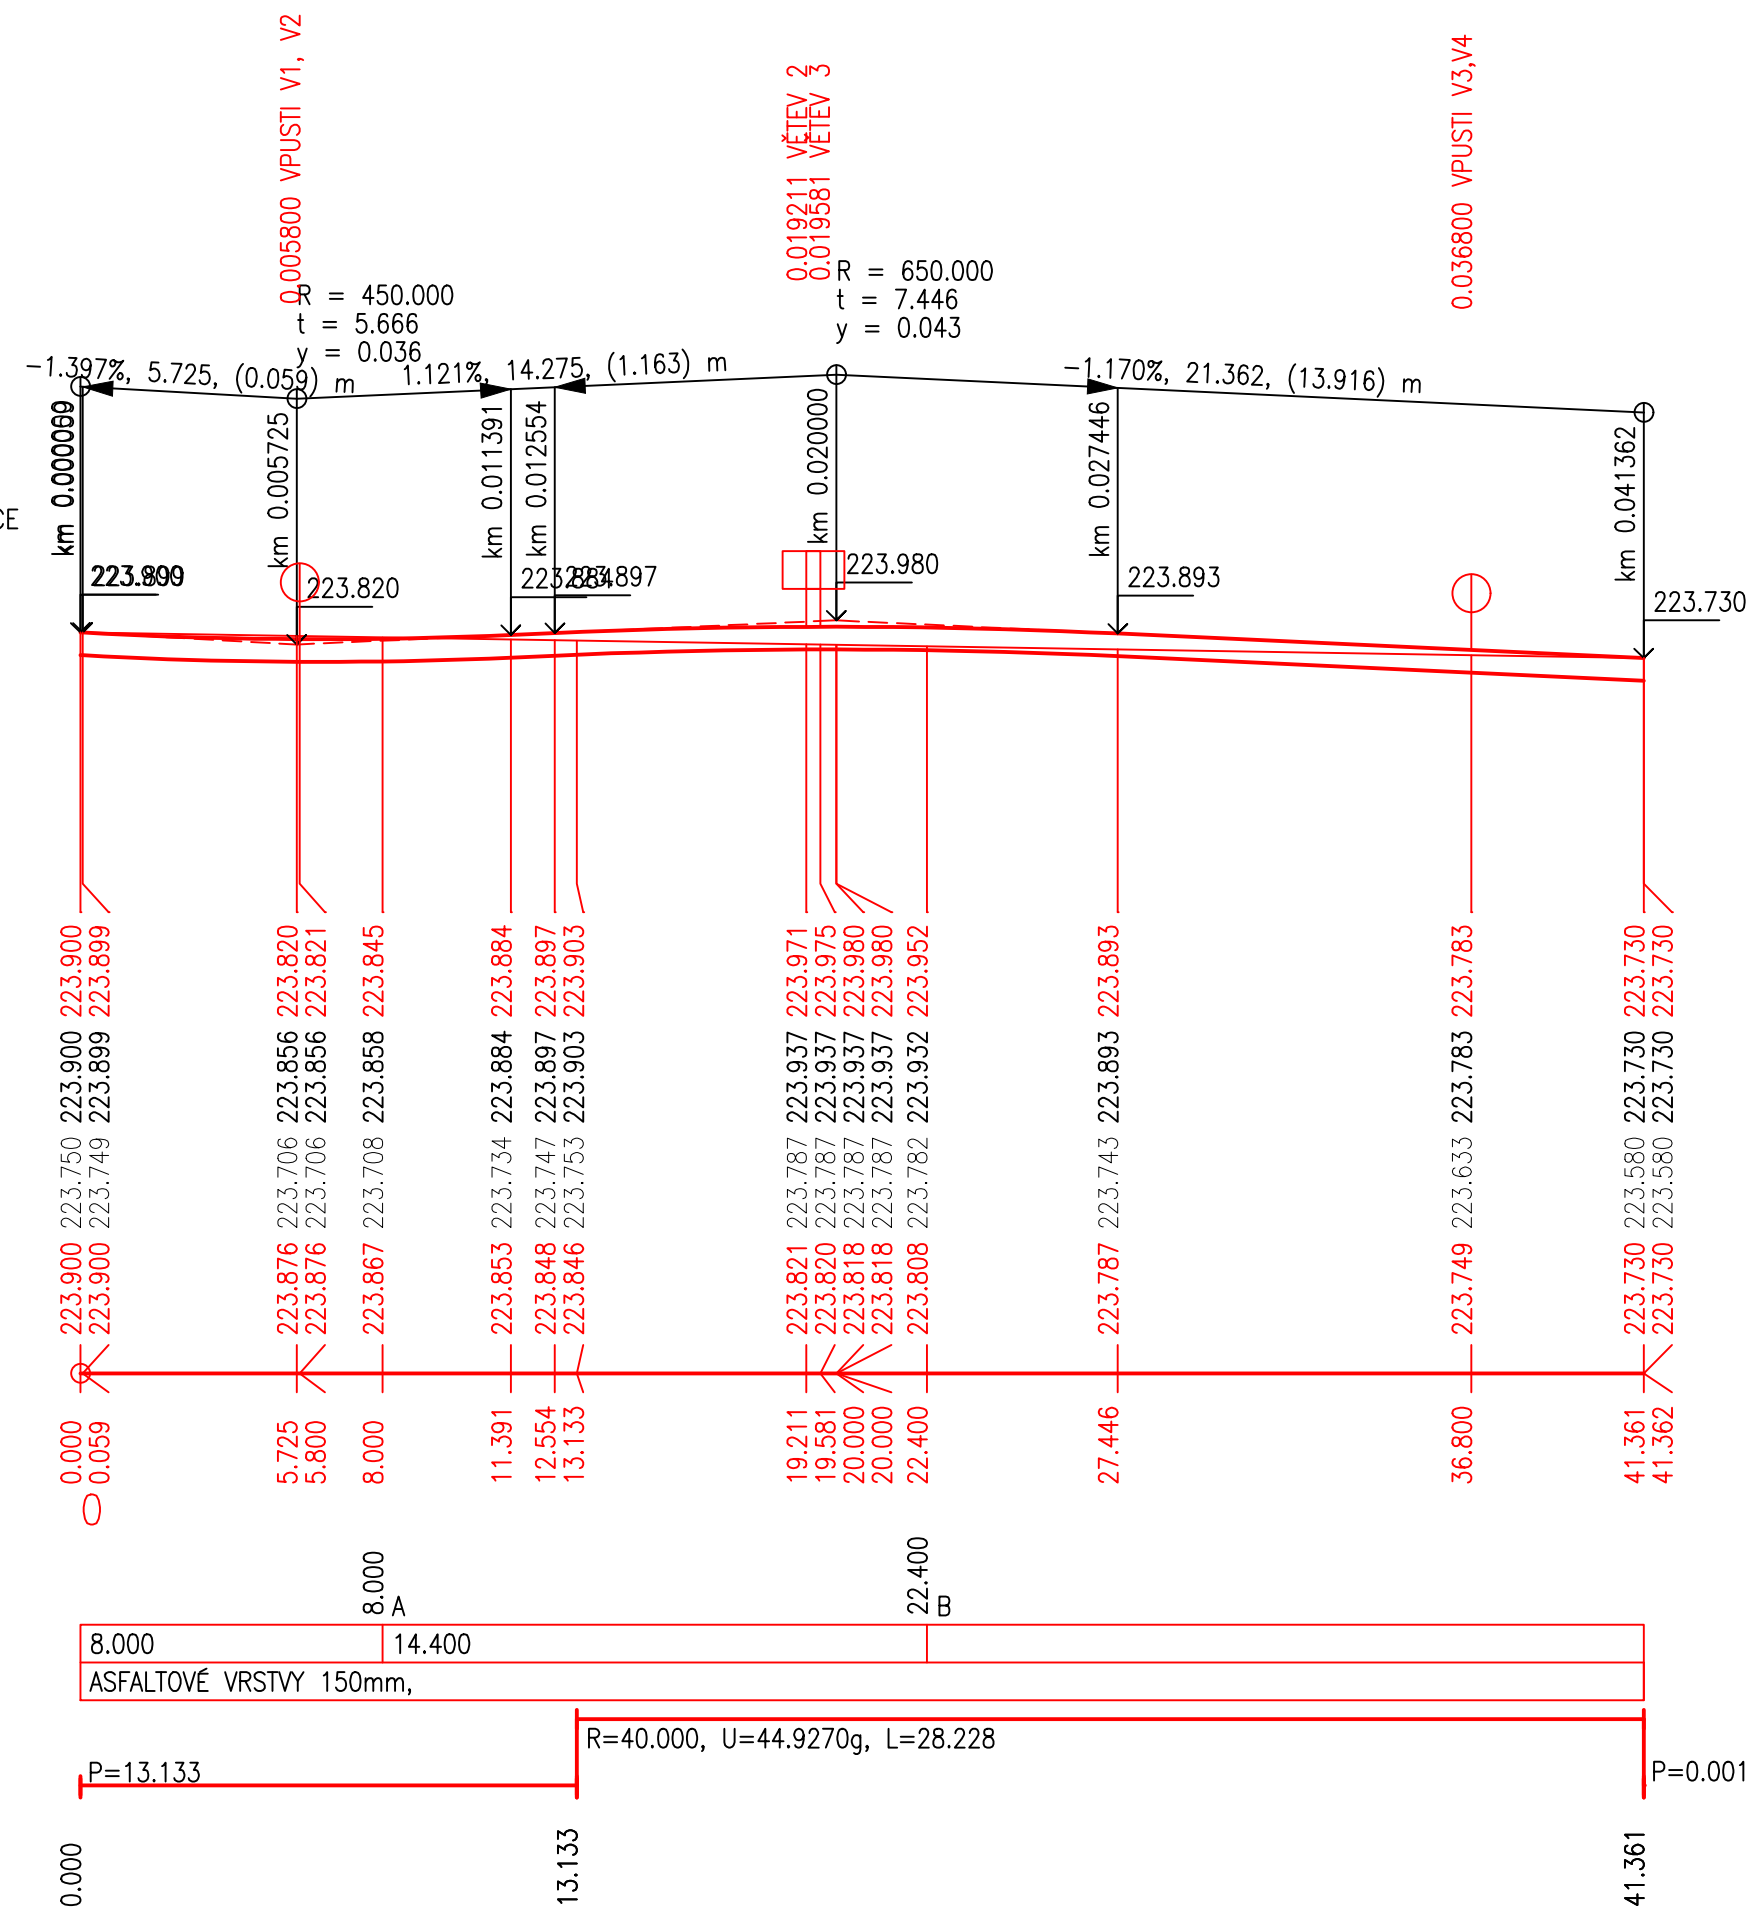

POVRCH  
KATASTR

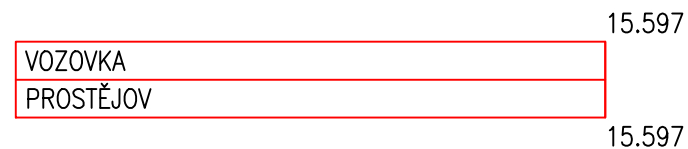


SKLONOVÉ POMĚRY  
MĚŘITKA X / Y 1:200 / 1:20  
LEGENDA TYPŮ ČAR  
— TERÉN  
— NIVELETA  
— KONSTRUKCE KOMUNIKACE

## VĚTEV 2


KÓTY UPRAV. TERÉNU  
KÓTY VRCHOL. POLYGONU  
KÓTY POVRCHU  
KÓTY TERÉNU  
SROVNÁVACÍ ROVINA: 221  
STANIČENÍ

VZDÁLENOST PŘÍČNÝCH ŘEZŮ  
KONSTRUKCE KOMUNIKACE

SMĚROVÉ POMĚRY

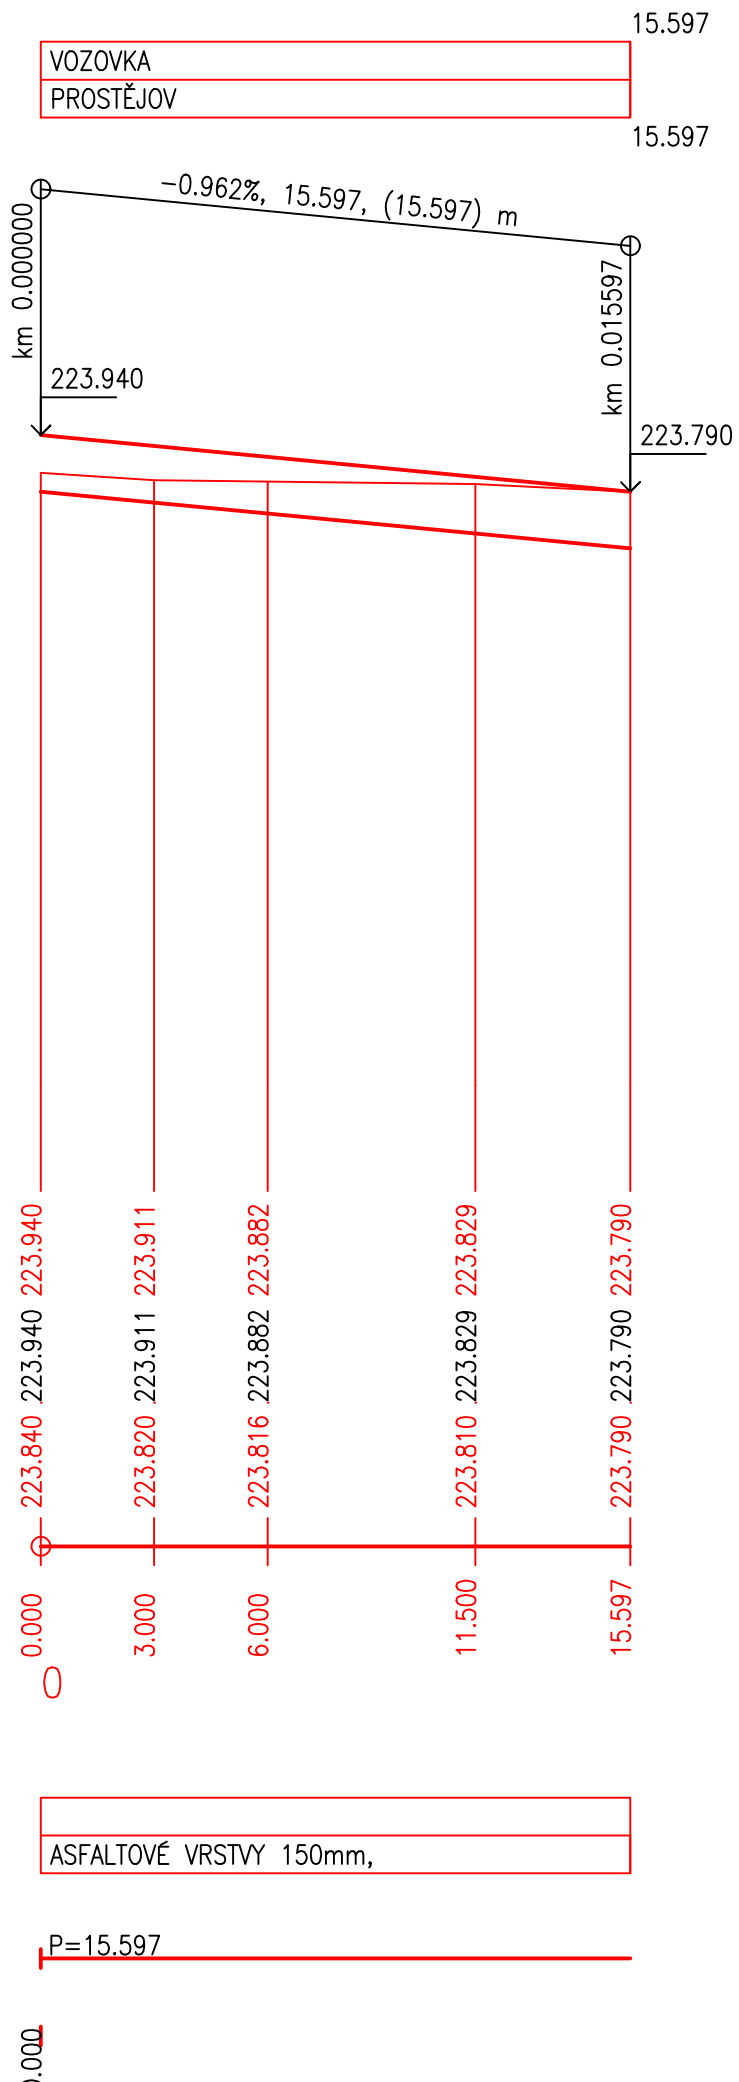

POVRCH  
KATASTR

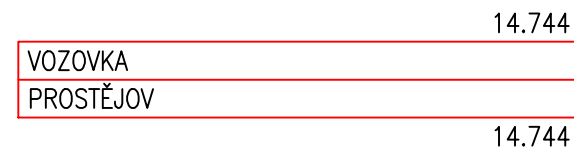


SKLONOVÉ POMĚRY  
MĚŘITKA X / Y 1:200 / 1:20  
LEGENDA TYPŮ ČAR  
— TERÉN  
— NIVELETA  
— KONSTRUKCE KOMUNIKACE

## VĚTEV 3


KÓTY UPRAV. TERÉNU  
KÓTY VRCHOL. POLYGONU  
KÓTY POVRCHU  
KÓTY TERÉNU  
SROVNÁVACÍ ROVINA: 221  
STANIČENÍ

VZDÁLENOST PŘÍČNÝCH ŘEZŮ  
KONSTRUKCE KOMUNIKACE

SMĚROVÉ POMĚRY

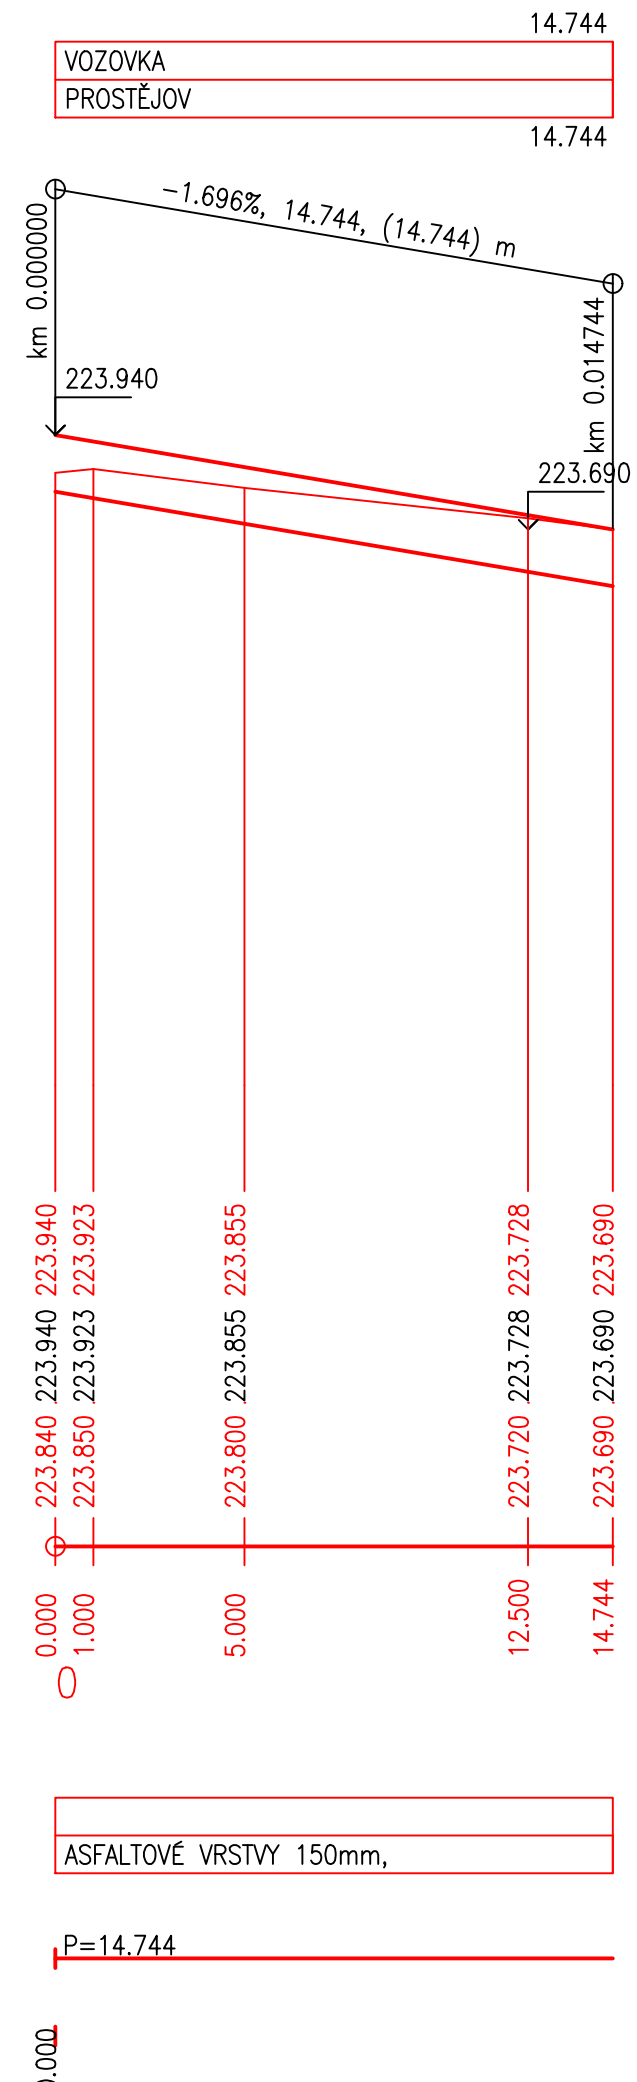

SO 101 KOMUNIKACE

ARCHITEKT. NÁVRH	VED. PROJEKTU	ZODP. PROJEKTANT	VYPRACOVAL	ALFAPROJEKT OLOMOUČ a.s. 17. listopadu 2, 77900 Olomouc	
	Ing. Petr Staněk	Ing. Petr Staněk	Ing. Petr Staněk		
INVESTOR	Statutární město Prostějov				
MÍSTO STAVBY	Prostějov			tel: 585230780, fax: 585227166, alfaprojekt@alfaprojekt.com	
<b>PROSTĚJOV, ULICE MARTINÁKOVA, POD KOSÍŘEM</b> Dopravní opatření ke zvýšení bezpečnosti chodců při přecházení				FORMÁT	4A4
				DATUM	09/2024
				ÚČEL	DPPS
				MĚŘITKO	1:200/50
				Č. ZAKÁZKY	8-004/124/00
				IČO	25849280
<b>PODÉLNÉ ŘEZY</b>				ČÍSLO KOPIE	ČÍSLO VÝKRESU