


PROSTĚJOVSKÉ


LÁZNĚ JAKO KNIHOVNA

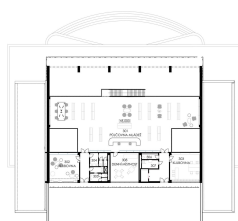


půdorys 3NP





půdorys 2NP

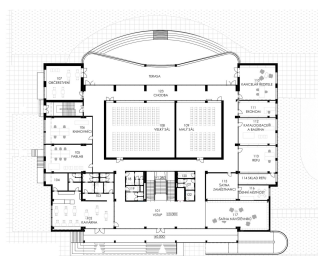

půdorys 1NP

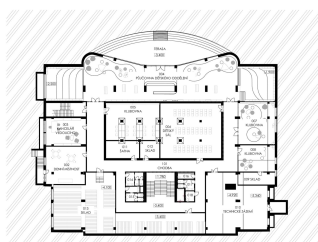

půdorys 1S

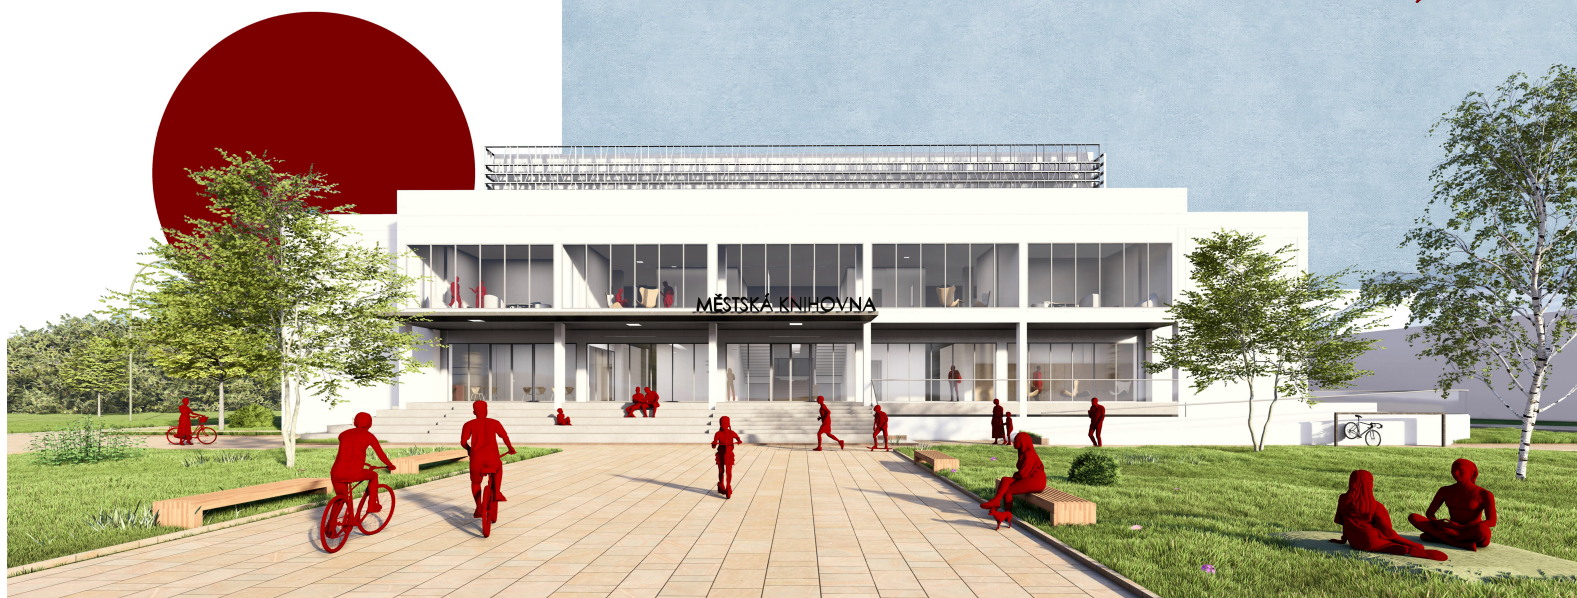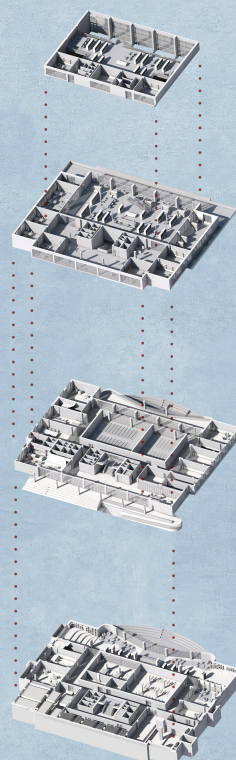

Autor:
Vedoucí práce:
Konzultant:

Zdena Štěpánková
Ing. arch. Viktor Svojanovský
Ing. Olga Rubinová, Ph.D.

Ateliér:
Téma práce:
Ročník/semestr/rok:

BGA031 Ateliér interiéru a výstavnictví
Konverze městských lázní Prostějov na knihovnu
3. / letní / 2024–2025