KATASTRÁLNÍ SITUACE
M 1:500

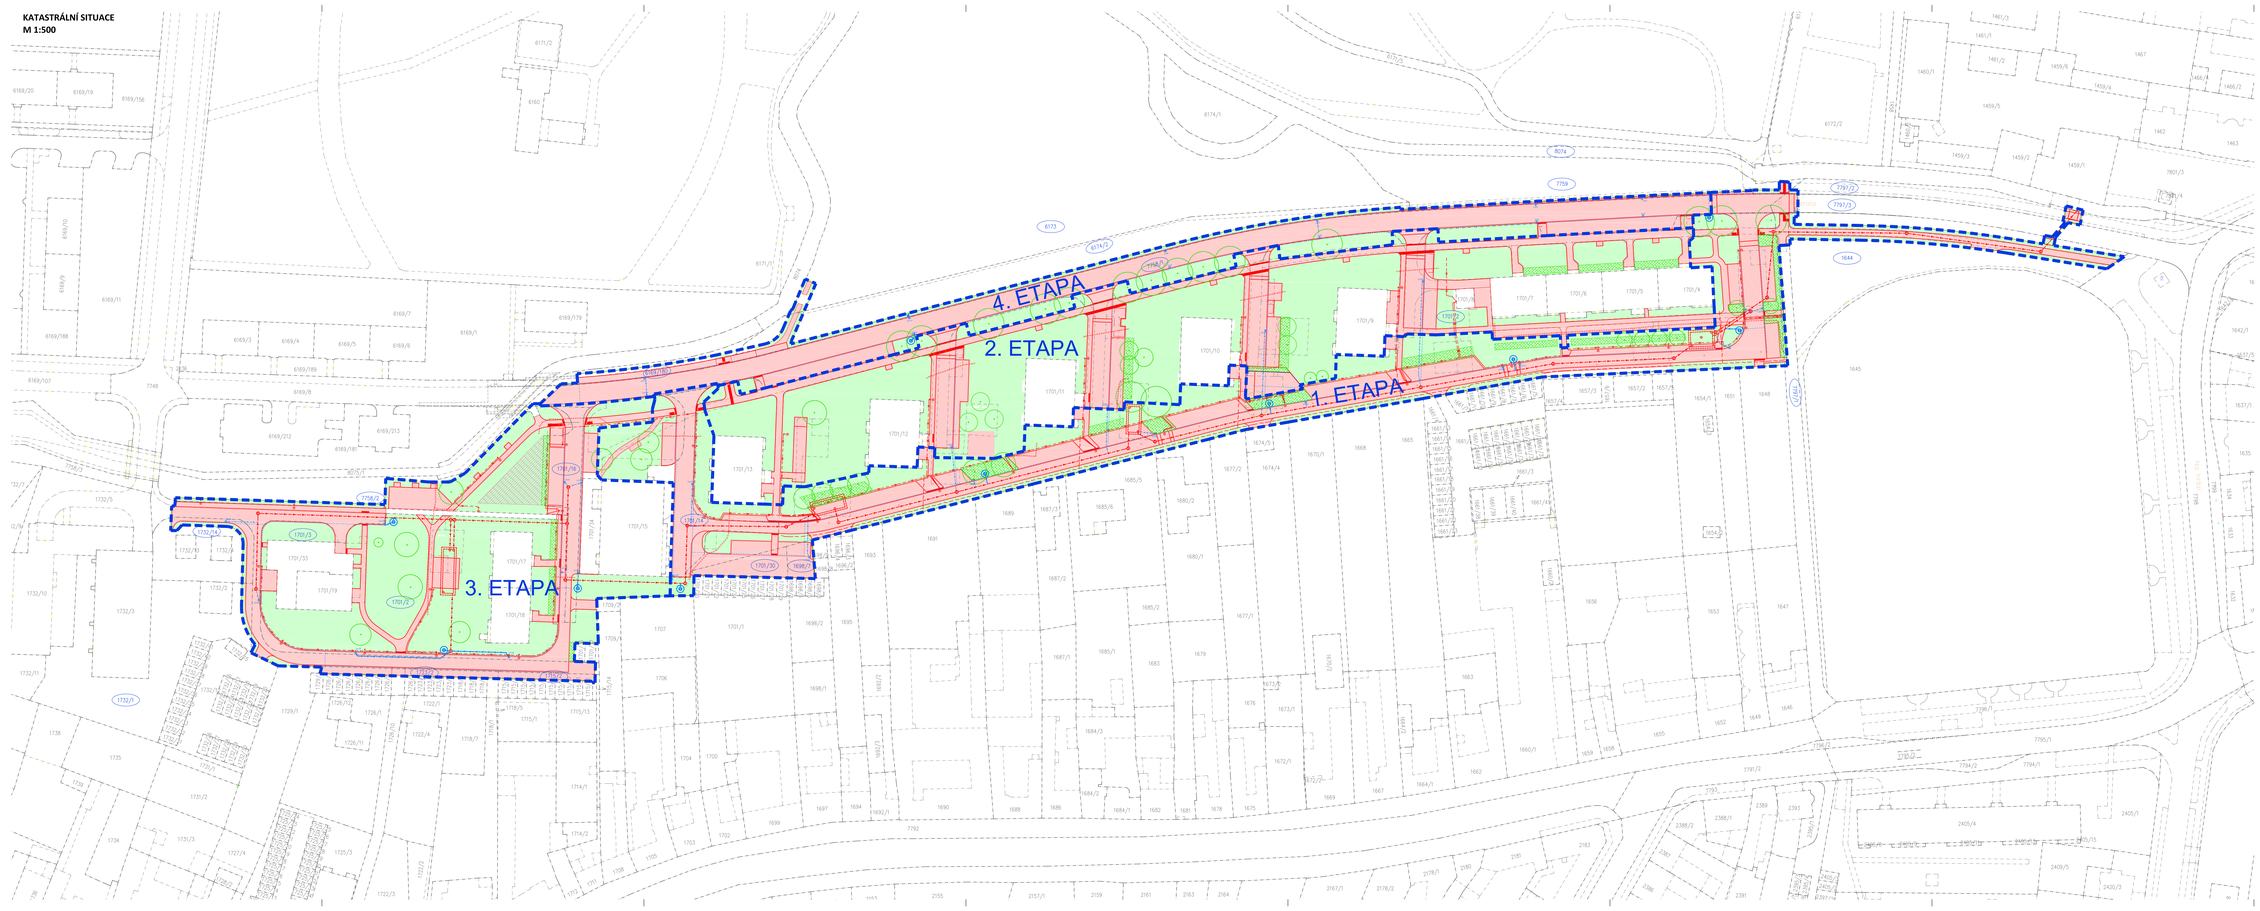

SEZNAM PARCEL DOTČENÝCH STAVBOU

KATASTRÁLNÍ ÚZEMÍ: PROSTĚJOV
PARCELNÍ ČÍSLA: 8074, 1644, 7797/3, 7797/2, 7797/1, 7759, 1701/2, 7758/1, 6174/2, 6173, 6169/180, 1698/7, 1701/30, 1701/14, 1701/16, 1715/2, 1723/2, 1701/3, 1732/14, 7758/2, 1732/1

LEGENDA:

STÁVAJÍCÍ NÁVRH

- ZPEVNĚNÉ PLOCHY
- TRAVNATÉ PLOCHY
- KEŘE–VÝSADBA
- KVĚTNATÁ LOUKA–VÝSADBA
- STROMY–VÝSADBA
- KANALIZACE DEŠŤOVÁ
- KANALIZACE DEŠŤOVÁ–PŘÍPOJKY
- SDĚLOVACÍ KABEL–OETIN
- ROZVOD VO PODZEMNÍ
- STOŽÁR VO
- HRANICE PARCEL–DLE KN
- PARCELNÍ ČÍSLO–DLE KN
- DOTČENÉ POZEMKY
- HRANICE ŘEŠENÉHO ÚZEMÍ

SOUŘADNICOVÝ SYSTÉM: JTSK
VÝŠKOVÝ SYSTÉM: Bpv.
POLOHA STÁVAJÍCÍCH INŽENÝRSKÝCH SÍTÍ JE INFORMATIVNÍ

HLAVNÍ PROJEKTANT	KONTROLOVAL	VYPRACOVAL	ING. TOMÁŠ RUTH
ING. TOMÁŠ RUTH	ING. TOMÁŠ RUTH	ING. TOMÁŠ RUTH	SEDMDESÁTÁ 7055, ZLÍN
INVESTOR: **STATUTÁRNÍ MĚSTO PROSTĚJOV**			TOMAS.RUTH@SEZNAM.CZ
NÁM. T. G. MASARYKA 130/14, 796 01 PROSTĚJOV			+420 775 194 456

STAVBA	**REGENERACE SÍDLIŠTĚ B. ŠMERALA PROSTĚJOV**	FORMÁT 16 A4
		DATUM 04/2019
		STUPEŇ PD DVSPS
		MĚŘÍTKO 1:500
OBSAH	**KATASTRÁLNÍ SITUACE**	ČÍSLO VÝKRESU PARÉ **C.2.**