SITUACE
M 1:200

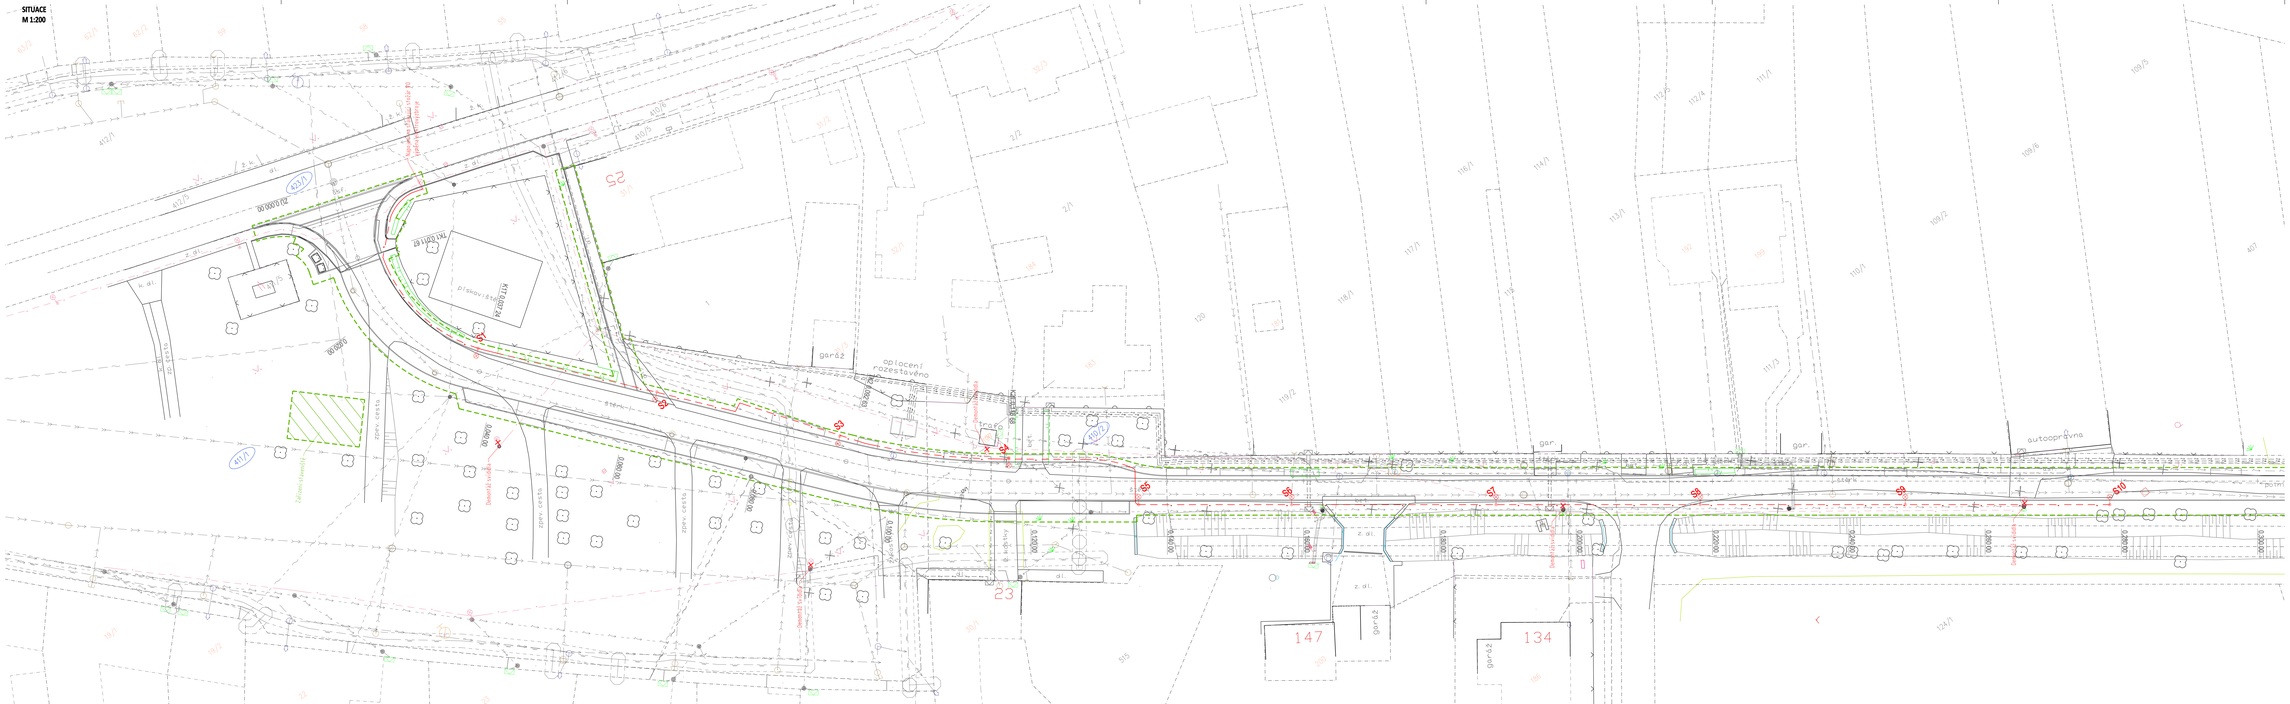

SEZNAM STAVEBNÍCH OBJEKTŮ:

SO 101 KOMUNIKACE
SO 401 VEŘEJNÉ OSVĚTLENÍ
SO 402 PŘELOŽKA SEK CETIN

LEGENDA INŽENÝRSKÝCH SÍTÍ:

STÁVAJÍCÍ	NÁVRH	
		KANALIZACE JEDNOTNÁ
		KANALIZACE DEŠŤOVÁ
		KANALIZACE SPLAŠKOVÁ
		VODOVOD
		PLYNOVOD NTL
		PLYNOVOD STL
		PLYNOVOD VTL
		DISTRIBUČNÍ ROZVOD NN NADZEMNÍ
		DISTRIBUČNÍ ROZVOD NN PODZEMNÍ
		SAMOSTATNÁ PŘ
		DISTRIBUČNÍ ROZVOD VN NADZEMNÍ
		DISTRIBUČNÍ ROZVOD VN PODZEMNÍ
		SAMOSTATNÁ PŘ
		SDĚLOVACÍ KABEL–CELO
		SAMOSTATNÁ PŘ
		SDĚLOVACÍ KABEL–CETIN
		SDĚLOVACÍ KABEL–SPRINTEL
		SAMOSTATNÁ PŘ
		ROZVOD VO PODZEMNÍ
		STOŽÁR VO

LEGENDA VEŘEJNÉ OSVĚTLENÍ:

S — NOVÉ NAVRŽENÉ STOŽÁRY VO
Stožár: **ocelový bezpatkový stožár, lítopatkový, vzoustavené žárově zinkovaný, výšky 8,0 m nad vnitrním do země, termoplastická manžeta**

Výložník: **vzoustavené žárově zinkovaný UD1/60 délky výložníc 1 m (svítidlo S1 až S4)**
vzoustavené žárově zinkovaný UD1/60 délky výložníc 0,5 m (svítidlo S5 až S10)

Svítidlo: **ulniční svítidlo Schréder Voltana 2,**
zdroj LED 39W, 3000K, IP66

NOVÉ PODZEMNÍ VEDENÍ VO AYKY-J 4x16 ULOŽENÉ V CELÉ DÉLCE V OHRANIČCE
Kapolka Ø63 + ZÁMKOVÁ PASEK FaZn 30x4 NA ZNÉ VÝKOPU

DEMONTÁŽ STÁVAJÍCÍHO SVÍTIDLA

Rozvodná soustava NN: 3PEN~ 230V, 50Hz, TN-C
Instalace ve stožáru: NKFE~ 230V, 50Hz, TN-C-S
Ochrana před nebezpečným dotykem dle ČSN 33 2000-4-41 ed. 2:
–živé části: izolací u přístrojů a kabelů krytem svítidla a svorkovnice
–neživé části: izolací u předmětů třídy II automatickým odpojením od zdroje

HLAVNÍ PROJEKTANT	KONTROLOVAL	VYPRACOVAL	**ING. TOMÁŠ RUTH**
ING. TOMÁŠ RUTH	ING. TOMÁŠ RUTH	ING. TOMÁŠ RUTH	SEDMIDESÁTÁ 705/5, ZLÍN
INVESTOR	**STATUTÁRNÍ MĚSTO PROSTĚJOV**		INFO@TOMASRUTH.CZ
	NÁM. T. G. MASARYKA 130/14, 796 01 PROSTĚJOV		+420 775 194 456

STAVBA	**REKONSTRUKCE KOMUNIKACE V ŽEŠOVÉ SMĚREM K ČOV**	FORMÁT	18 A4
		DATUM	06/2024
		STUPEŇ PD	DPZ+DPS
	SO 102 VEŘEJNÉ OSVĚTLENÍ	MĚŘÍTKO	1:200
		ČÍSLO VÝKRESU	PARÉ
OBSAH	**SITUACE**	**D.401.02.**	