


PŘÍČNÝ ŘEZ

ŠIKMÝ, OSOU MOSTU

MĚŘITKO 1:50

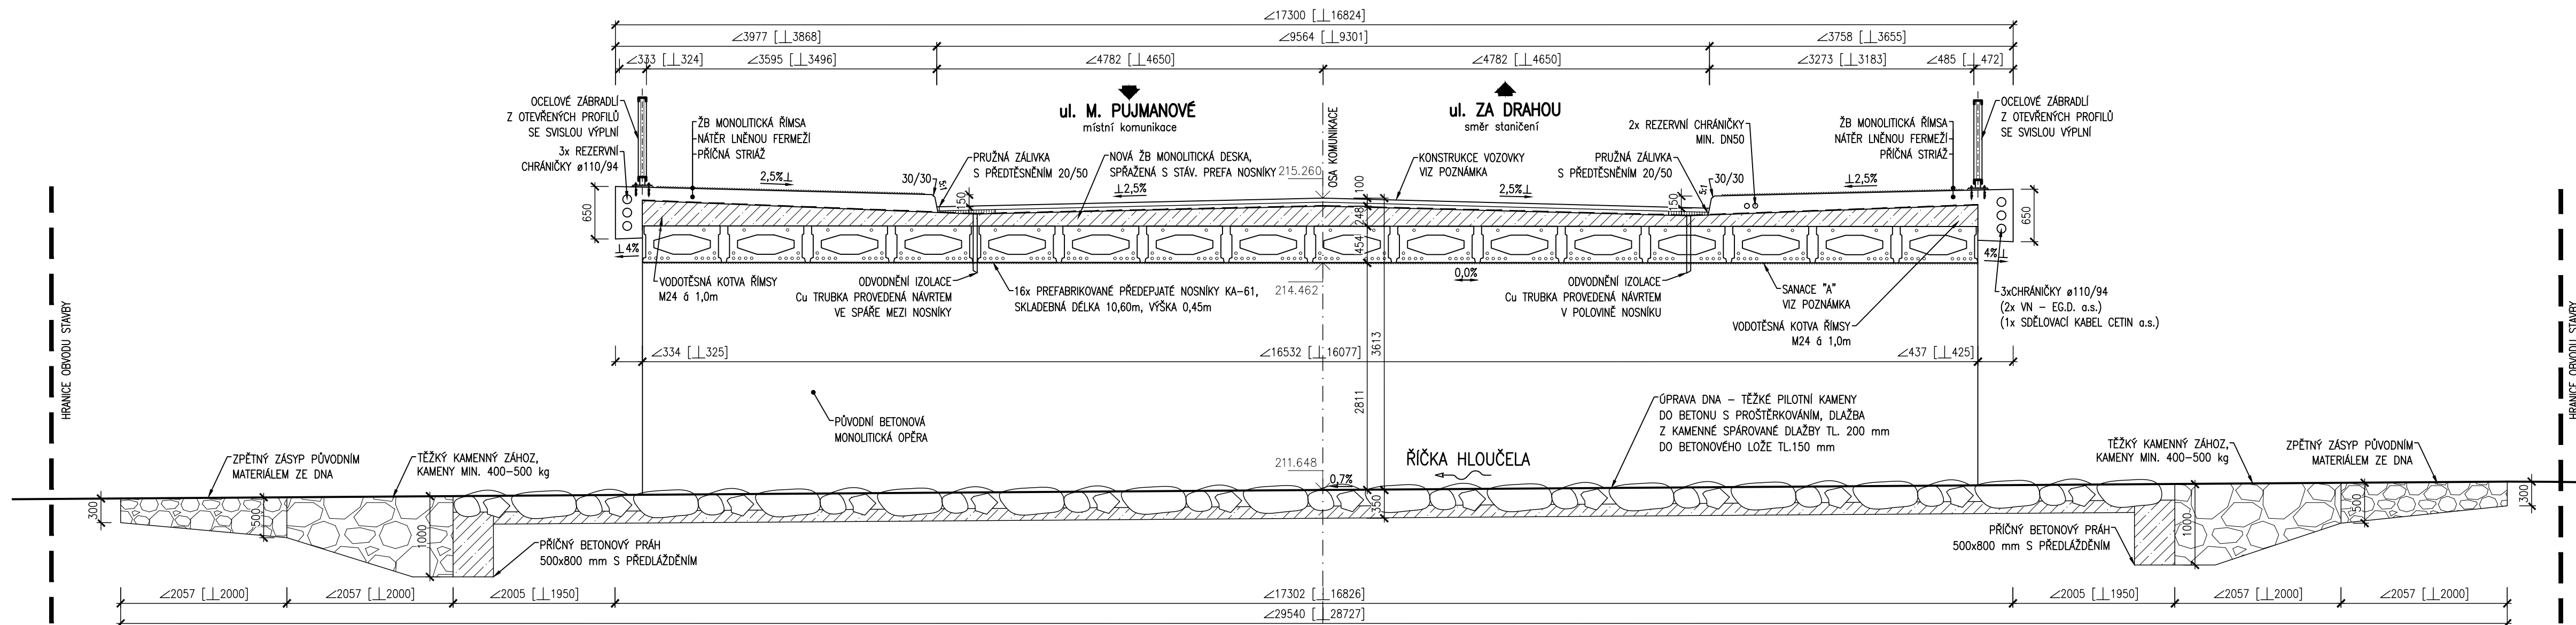

SKLADBA VOZOVKY NA MOSTĚ

DLE ČSN 73 6201 A TP 170

ASFALTOVÝ BETON, OBRUSNÝ	ACo-11+	50 mm
POSTŘÍK SPOJOVACÍ ASF. MOD. 0,2 kg/m ²	PS-A	
LITÝ ASFALT	MA16 IV	45 mm
IZOLACE S PEČETIČÍ VRSTVOU		5 mm
	CELKEM	100 mm

SOUŘADNICOVÝ SYSTÉM: S-JTSK
VÝŠKOVÝ SYSTÉM: BpV

ZMĚNA	DATUM	PROVEDL	PODPIS
ZODPOVĚDNÝ PROJEKTANT	VYPRACOVAL	KONTROLOVAL	PROKOP MOSTY s.r.o. Slavičkov 827/1a, 638 00 BRNO mobil: 602 557 857 IČO: 277 31 405 DIČ: CZ 277 31 405
ING. PROKOP IVO	ING. TOMÁŠ ZEMÁNEK	ING. PROKOP IVO	
INVESTOR	Statutární město Prostějov		
STAVBA	Projektová dokumentace "Rekonstrukce mostu na ul. M. Pujmanové"		STAVEBNÍ ÚŘAD
SO 201 - Most			PROSTĚJOV
			DATUM
			SRPEN 2022
			FORMÁT
			4A4
			MĚŘITKO
			1:50
			STUPEŇ
			DSP
			ČÍSLO ZAKÁZKY
			PD/010/2
OBSAH PŘÍLOHY	ČÍSLO PŘÍLOHY	ČÍSLO PARÉ	
PŘÍČNÝ ŘEZ	05		