


KOORDINAČNÍ SITUAČNÍ VÝKRES

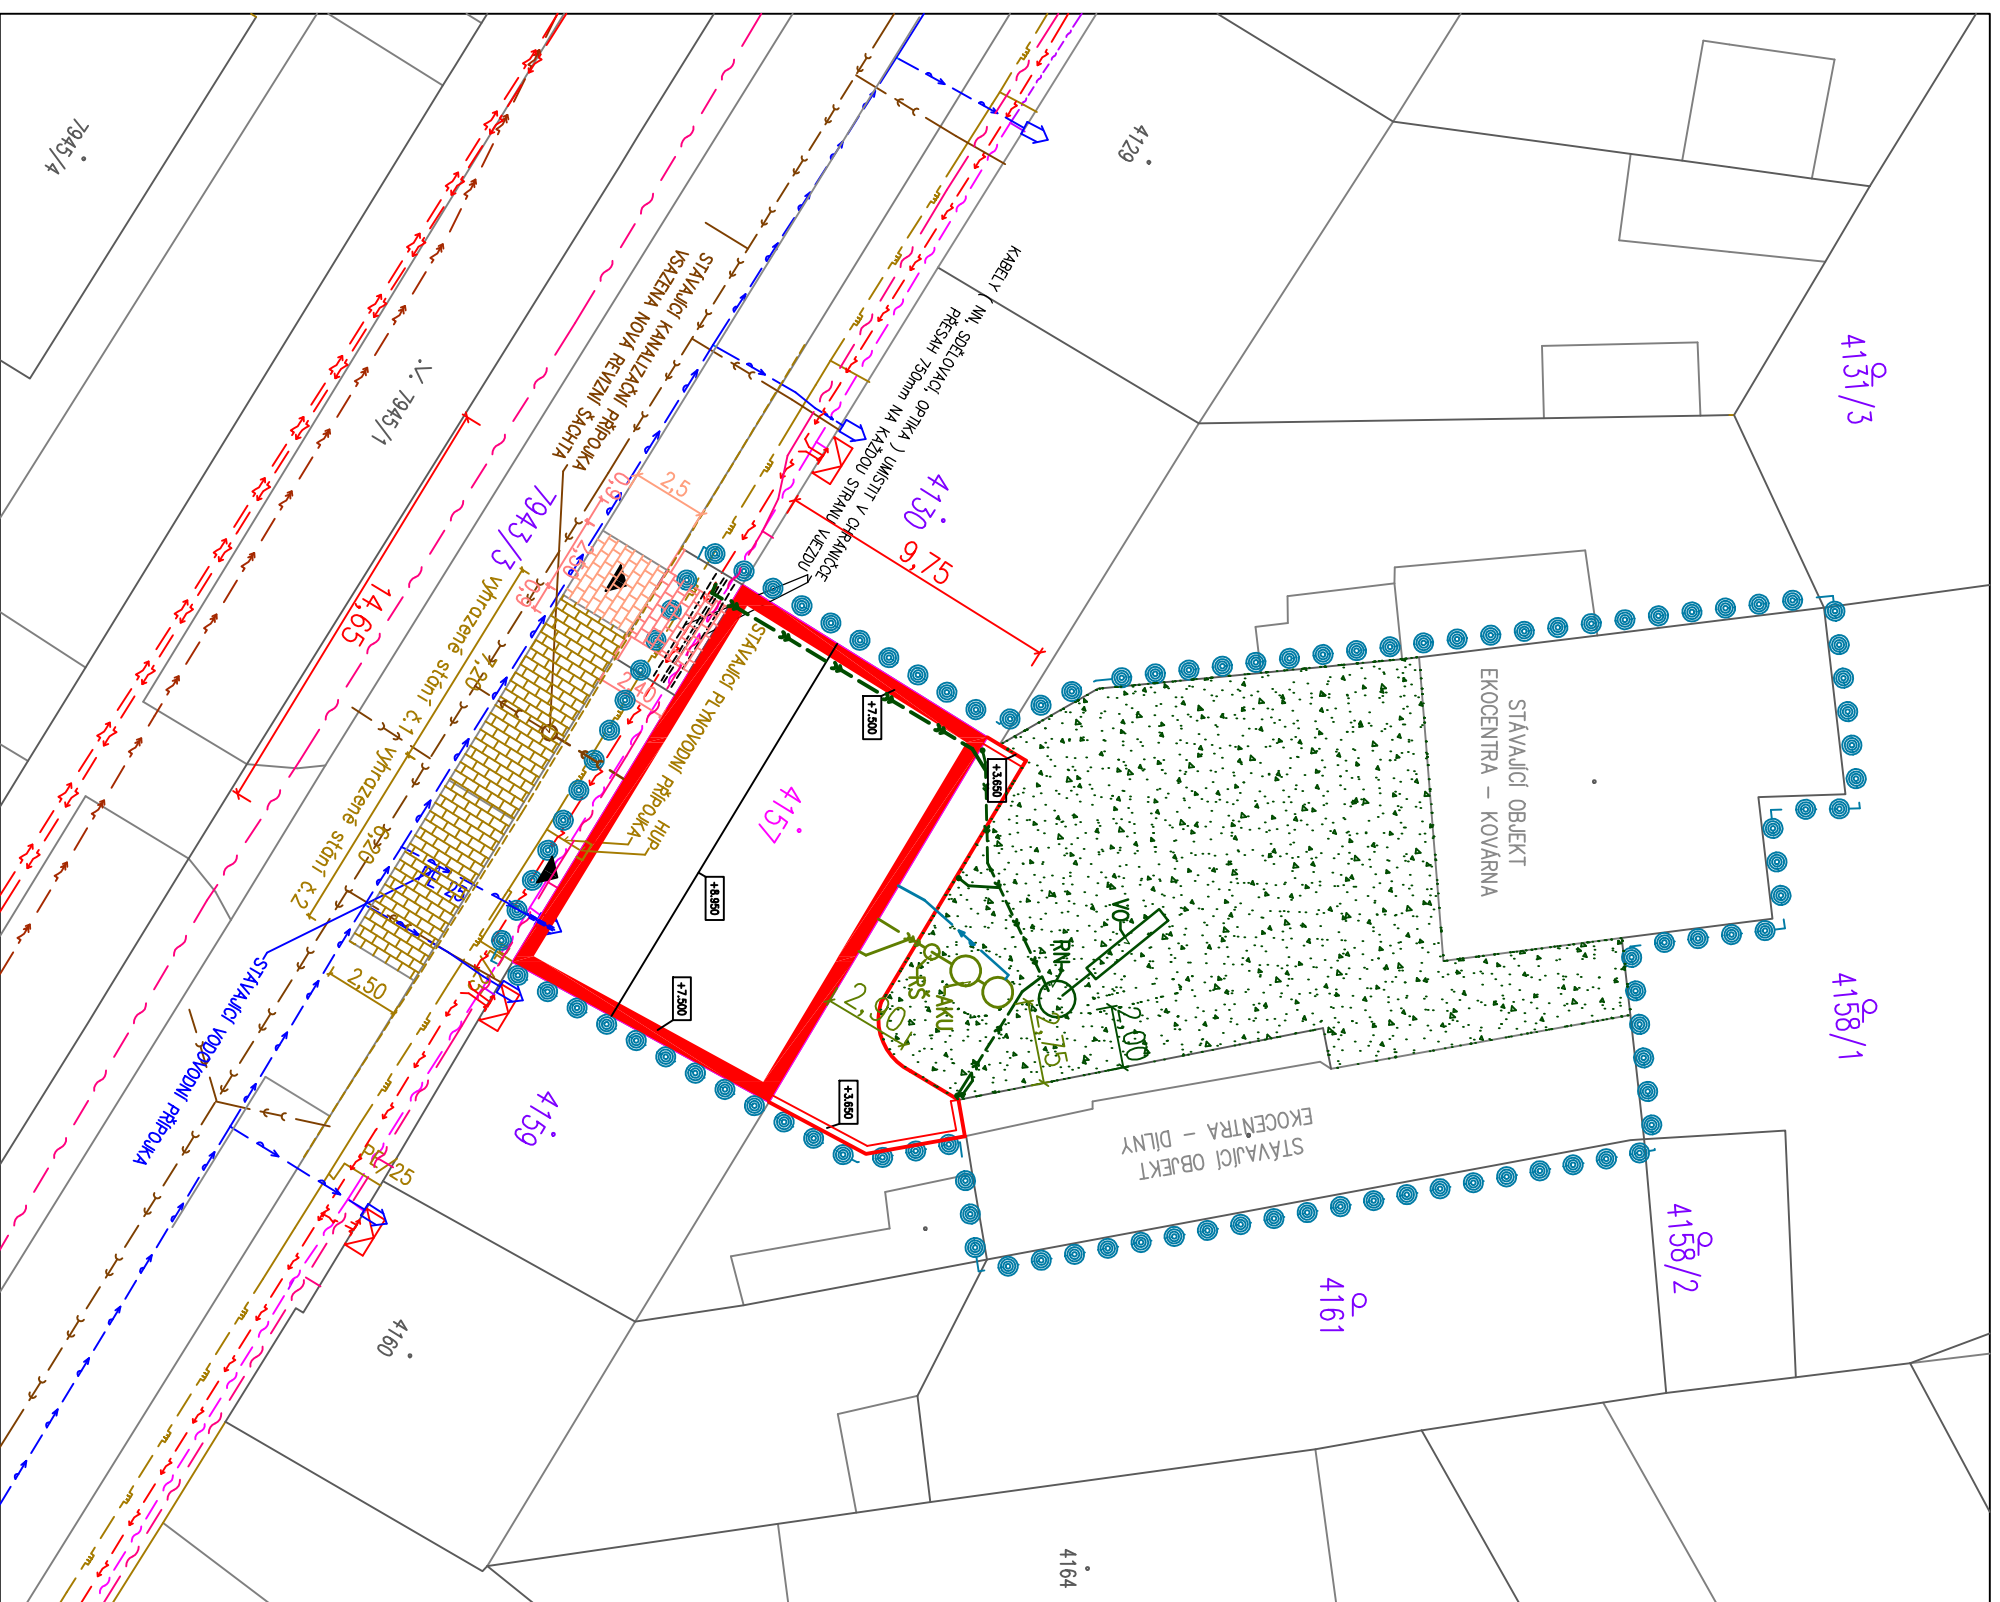



LEGENDA SITUACE

- HRANICE ŘEŠENÉHO ÚZEMÍ
- STAVAJÍCÍ PLYNOVODNÍ POTRUBÍ STŘEDOTLAKÉ PODZEMNÍ
- STAVAJÍCÍ SPLAŠKOVÁ KANALIZACE PODZEMNÍ
- STAVAJÍCÍ VODOVODNÍ POTRUBÍ PITNÉ VODY PODZEMNÍ
- STAVAJÍCÍ OPTICKÉ VEDENÍ SPOJOVÉ PODZEMNÍ - INFOS
- STAVAJÍCÍ SBDĚLOVACÍ VEDENÍ SPOJOVÉ PODZEMNÍ - CETIN
- STAVAJÍCÍ VENKOVNÍ SILOVÉ VEDENÍ VYSOKÉHO NAPĚTÍ PODZEMNÍ
- STAVAJÍCÍ VENKOVNÍ SILOVÉ VEDENÍ NÍZKÉHO NAPĚTÍ PODZEMNÍ
- NOVÝ ROZVOD DEŠŤOVÉ KANALIZACE
- NOVÝ ROZVOD UŽITKOVÉ VODY
- NOVÝ ROZVOD SPLAŠKOVÉ KANALIZACE

AKU KOMPAKTNÍ ČIŠTÍRNA ŠEDÝCH ODPADNÍCH VOD 6E0
 RN RETENČNÍ MADRŽ O OBJEMU 4,0m³
 VO VSAKOVACÍ RÝHA 1,3*0,8*4

- 4129 HRANICE A ČÍSLA PARCEL DLE KN
- 7943/3 SOUSEDNÍ PARCELY
- 4157 DOTČENÉ PARCELY
- NOVOSTAVBA EKOCENTRA IRIS - ZASTAVĚNÁ PLOCHA 144,0m²
- PŘESAH STŘECHY NOVOSTAVBY - 38,0m²
- NOVÝ VEJZD O PLOŠE 6,0m² - BETONOVÁ DLAŽBA ČERVENÁ
- VYHAZENÁ PARKOVACÍ STÁNÍ PRO NOVOSTAVBU OBJEKTU
- STAVAJÍCÍ ZATRAVNĚNÁ PLOCHA
- PŘEDDLAŽBA STAVAJÍCÍ PLOCHY NA ČERVENOU DLAŽBU - 6,25m²

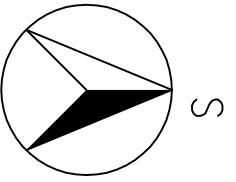

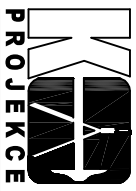AUTORIZOVAL:	VYPRACOVAL:	KRESLIL:	 ROSTISLAV KOLDA Na Splavku 64/4, 79604 Prostějov koldarostislav@email.cz tel. 775 902 251, www.krojeckce.cz
ROSTISLAV KOLDA	ROSTISLAV KOLDA	ROSTISLAV KOLDA	
MÍSTO: Husovo nám. 67, 796 01 Prostějov, k.ú. Prostějov (733491), p.č. 4157			
INVESTOR: Statutární město Prostějov, T.G.Masaryka 130/14, Prostějov OBEC: Prostějov			
STAVEBNÍ OBJEKT:			
PARÉ:	NOVOSTAVBA OBJEKTU EKOCENTRA IRIS V PROSTĚJOVĚ		
OBSAH:	KOOORDINAČNÍ SITUACE		
	FORMÁT:	2xA4	
	DATUM:	červenec / 2020	
	ZAK.Č.:	02/2020	
	MĚŘÍTKO:	1 : 250	
	ÚČEL:	DPS	Výkres č.: C.2