



## VZOROVÝ PŘÍČNÝ ŘEZ

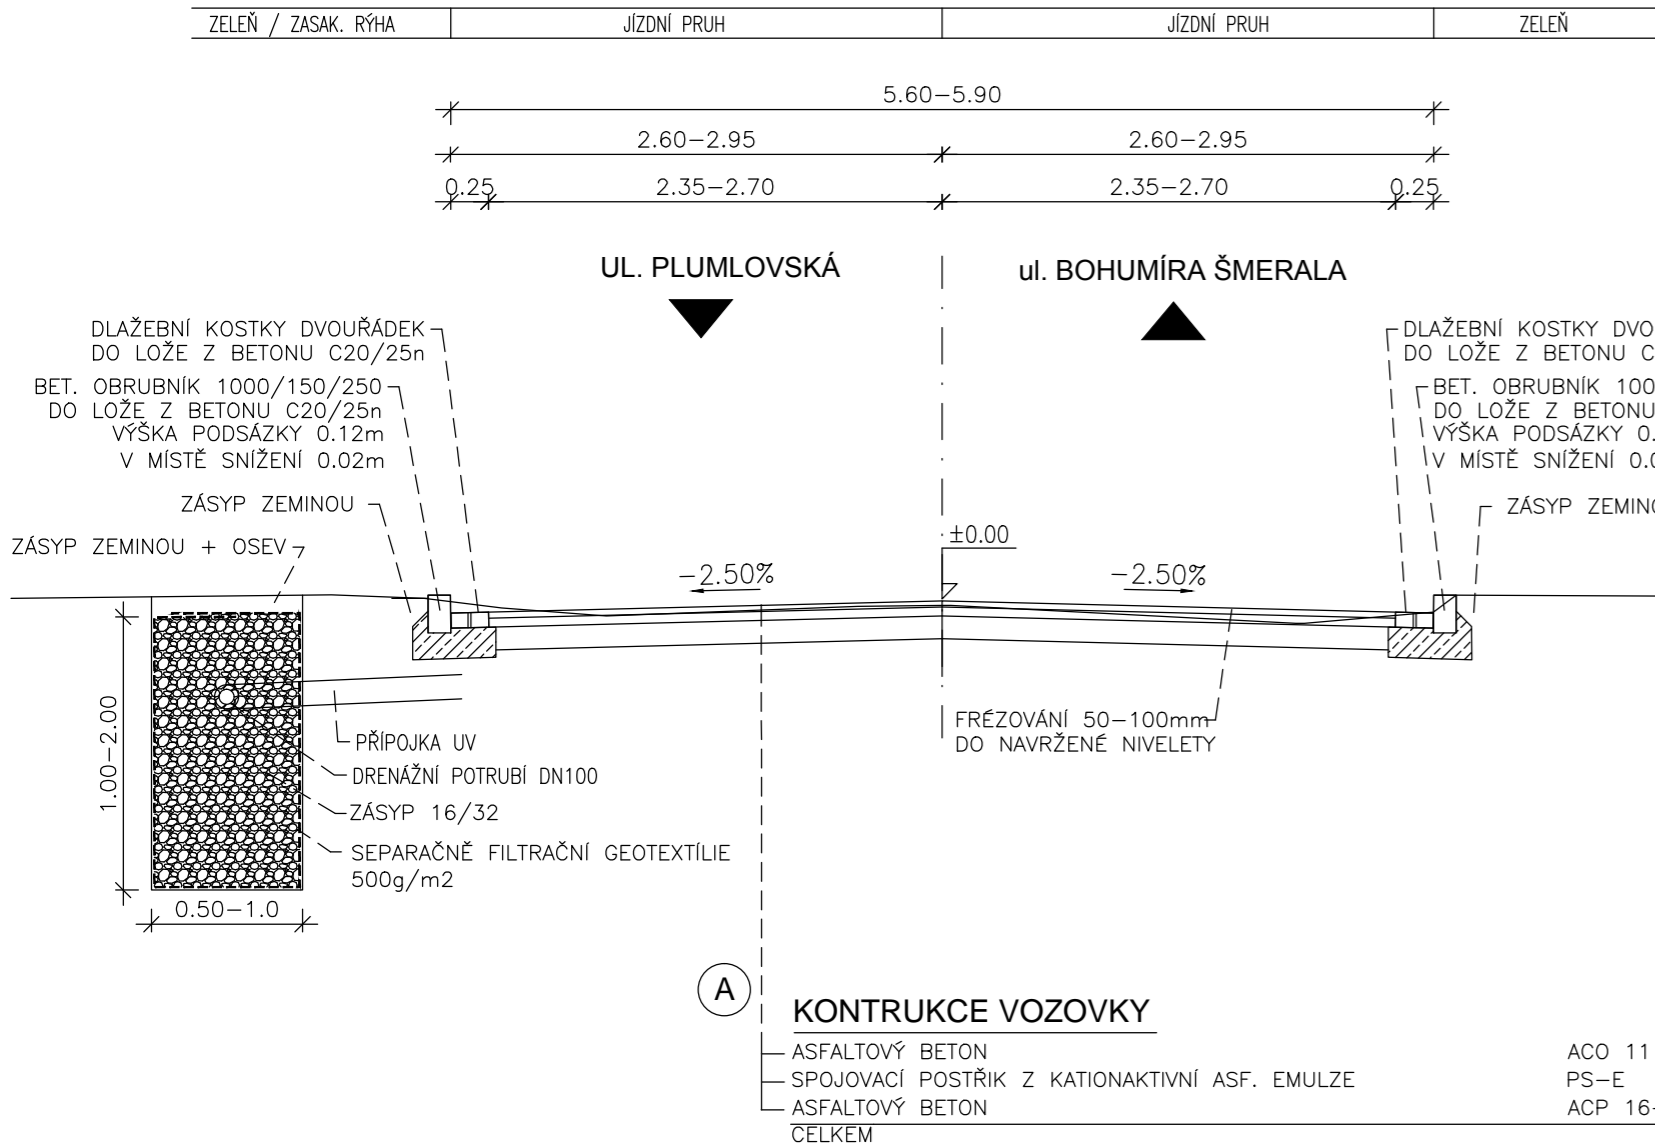

## VZOROVÝ PŘÍČNÝ ŘEZ

V ÚSEKU PARKOVACÍHO STÁNÍ A CHODNÍKU

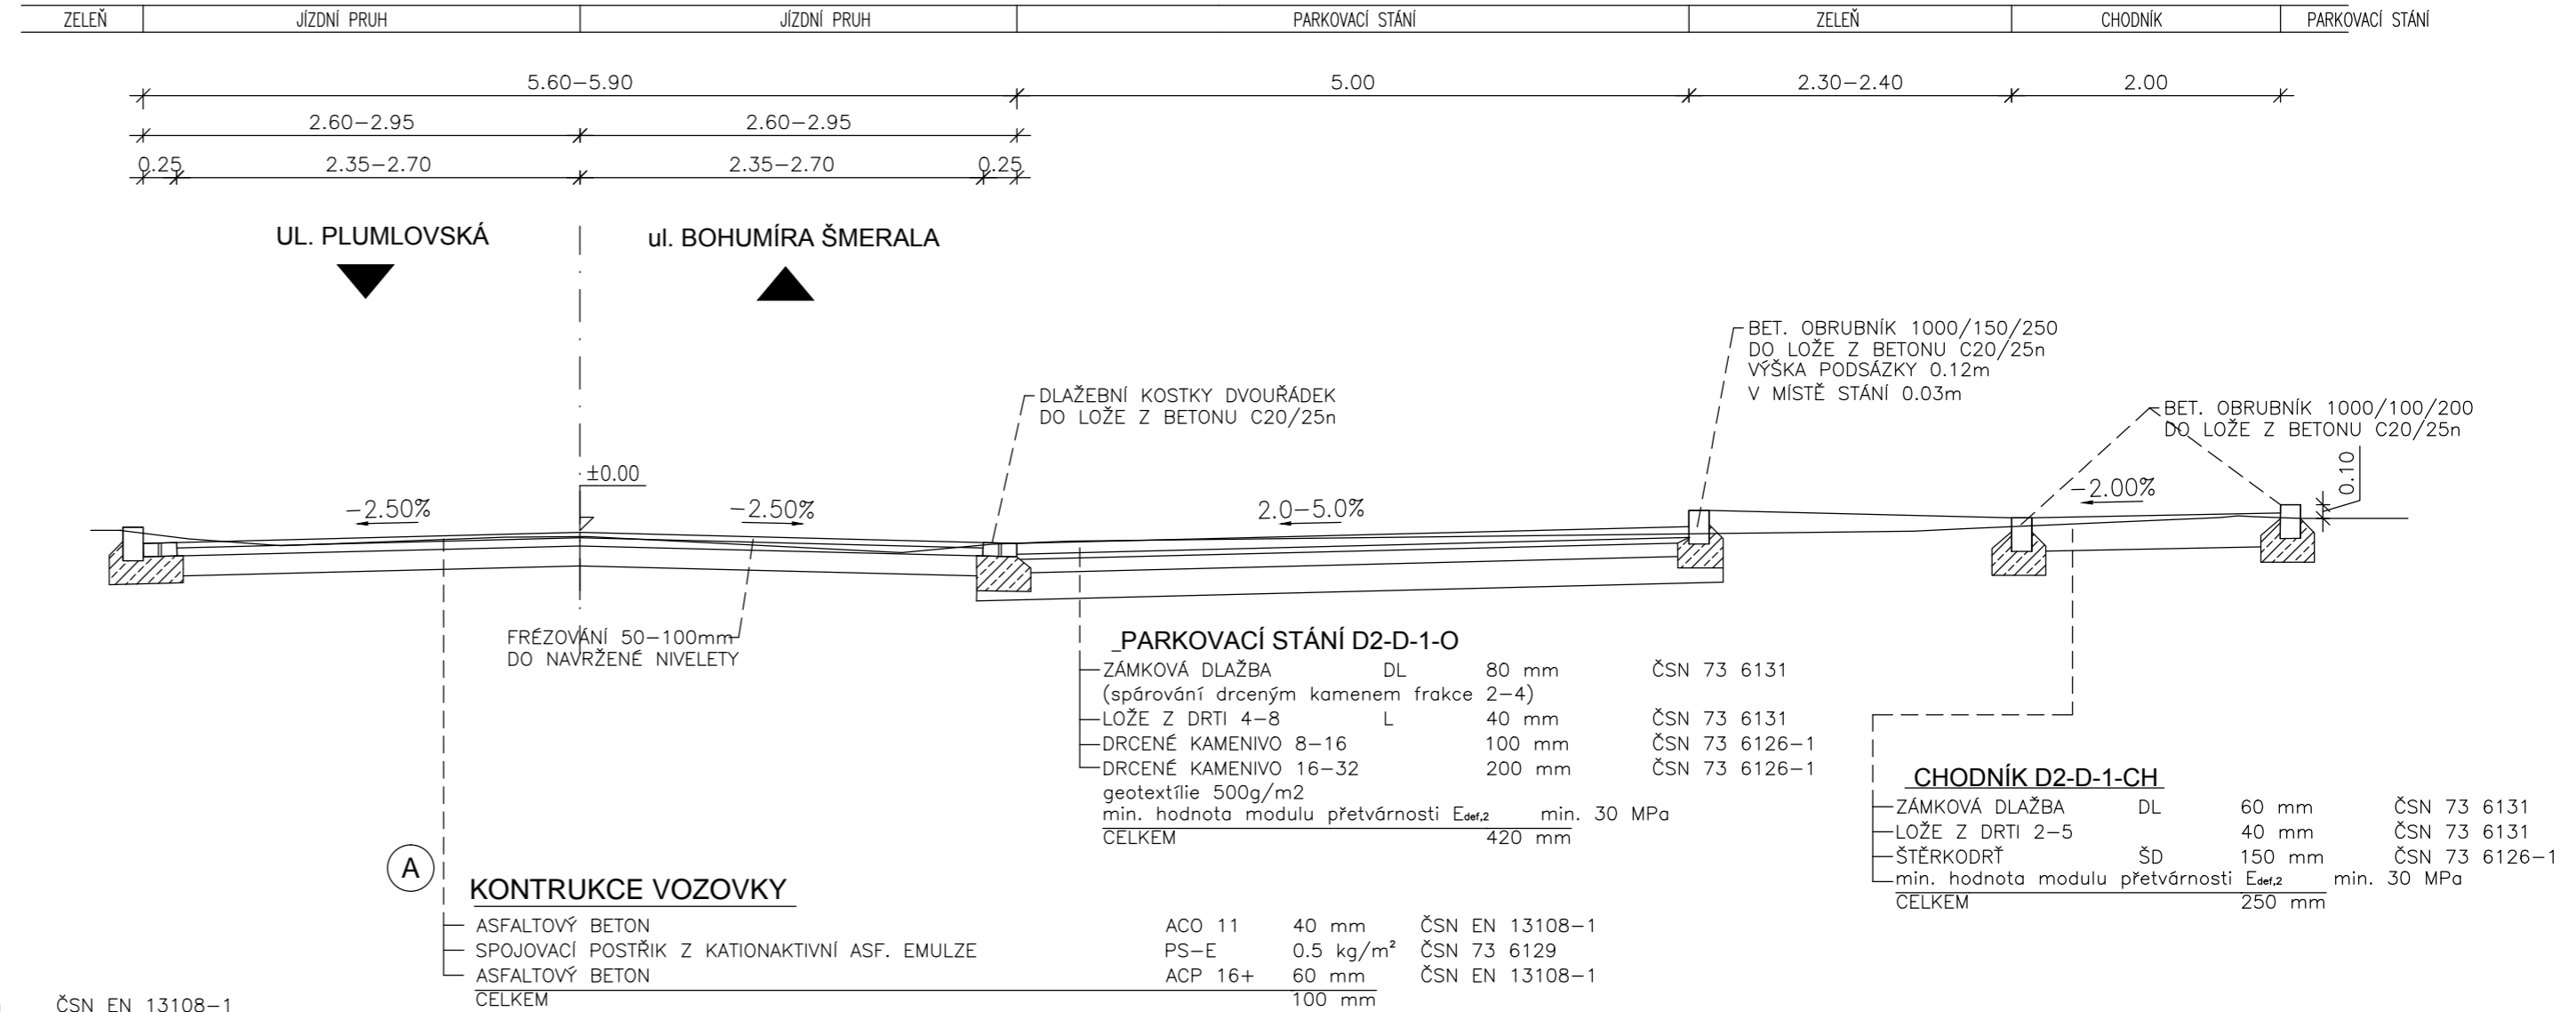

### POZNÁMKA:

- VYROVNÁVKA CCA 10 mm PROVEDENA SOUČASNĚ S PODKLADNÍ VRSTVOU
- POSTŘÍKY JSOU UVEDENY VE ZBYTKOVÉM MNOŽSTVÍ POJIVA

# SO 101

Kreslil:	ING. J. JEŽEK		<p>OPTIMA spol. s r.o. PROJEKTOVÁ, INŽENÝRSKÁ A STAVEBNÍ ČINNOST Žitkova 738, 566 01 Vysoké Mýto tel.: 465 420 911 e-mail: info@optima-vm.cz</p>
Zpracoval:	ING. J. JEŽEK		
Zodp. projektant:	ING. J. JEŽEK		
Hlavní projektant:	ING. B. SHEJBAL		
Technická kontrola:	ING. Z. NEUDERT		
Kraj:	OLOMOUCKÝ	Okres: PROSTĚJOV	Obec: PROSTĚJOV
Investor:	STATUTÁRNÍ MĚSTO PROSTĚJOV		
Stupeň:	DUSP		
Ákce:	REKONSTRUKCE ULICE JUNGMANNOVA V PROSTĚJOVĚ		
Zak. č.:	4848 – 24 – 3		
Arch. č.:	4180		
Datum:	11/2024		
Formát:	3 A4		
Objekt:	SO 101 KOMUNIKACE		
Měřítko:	1:50		
Číslo příl. výkresu:	D 1.4		
Obsah:	VZOROVÝ ŘEZ		
Kóty:			