SITUACE
M 1:200

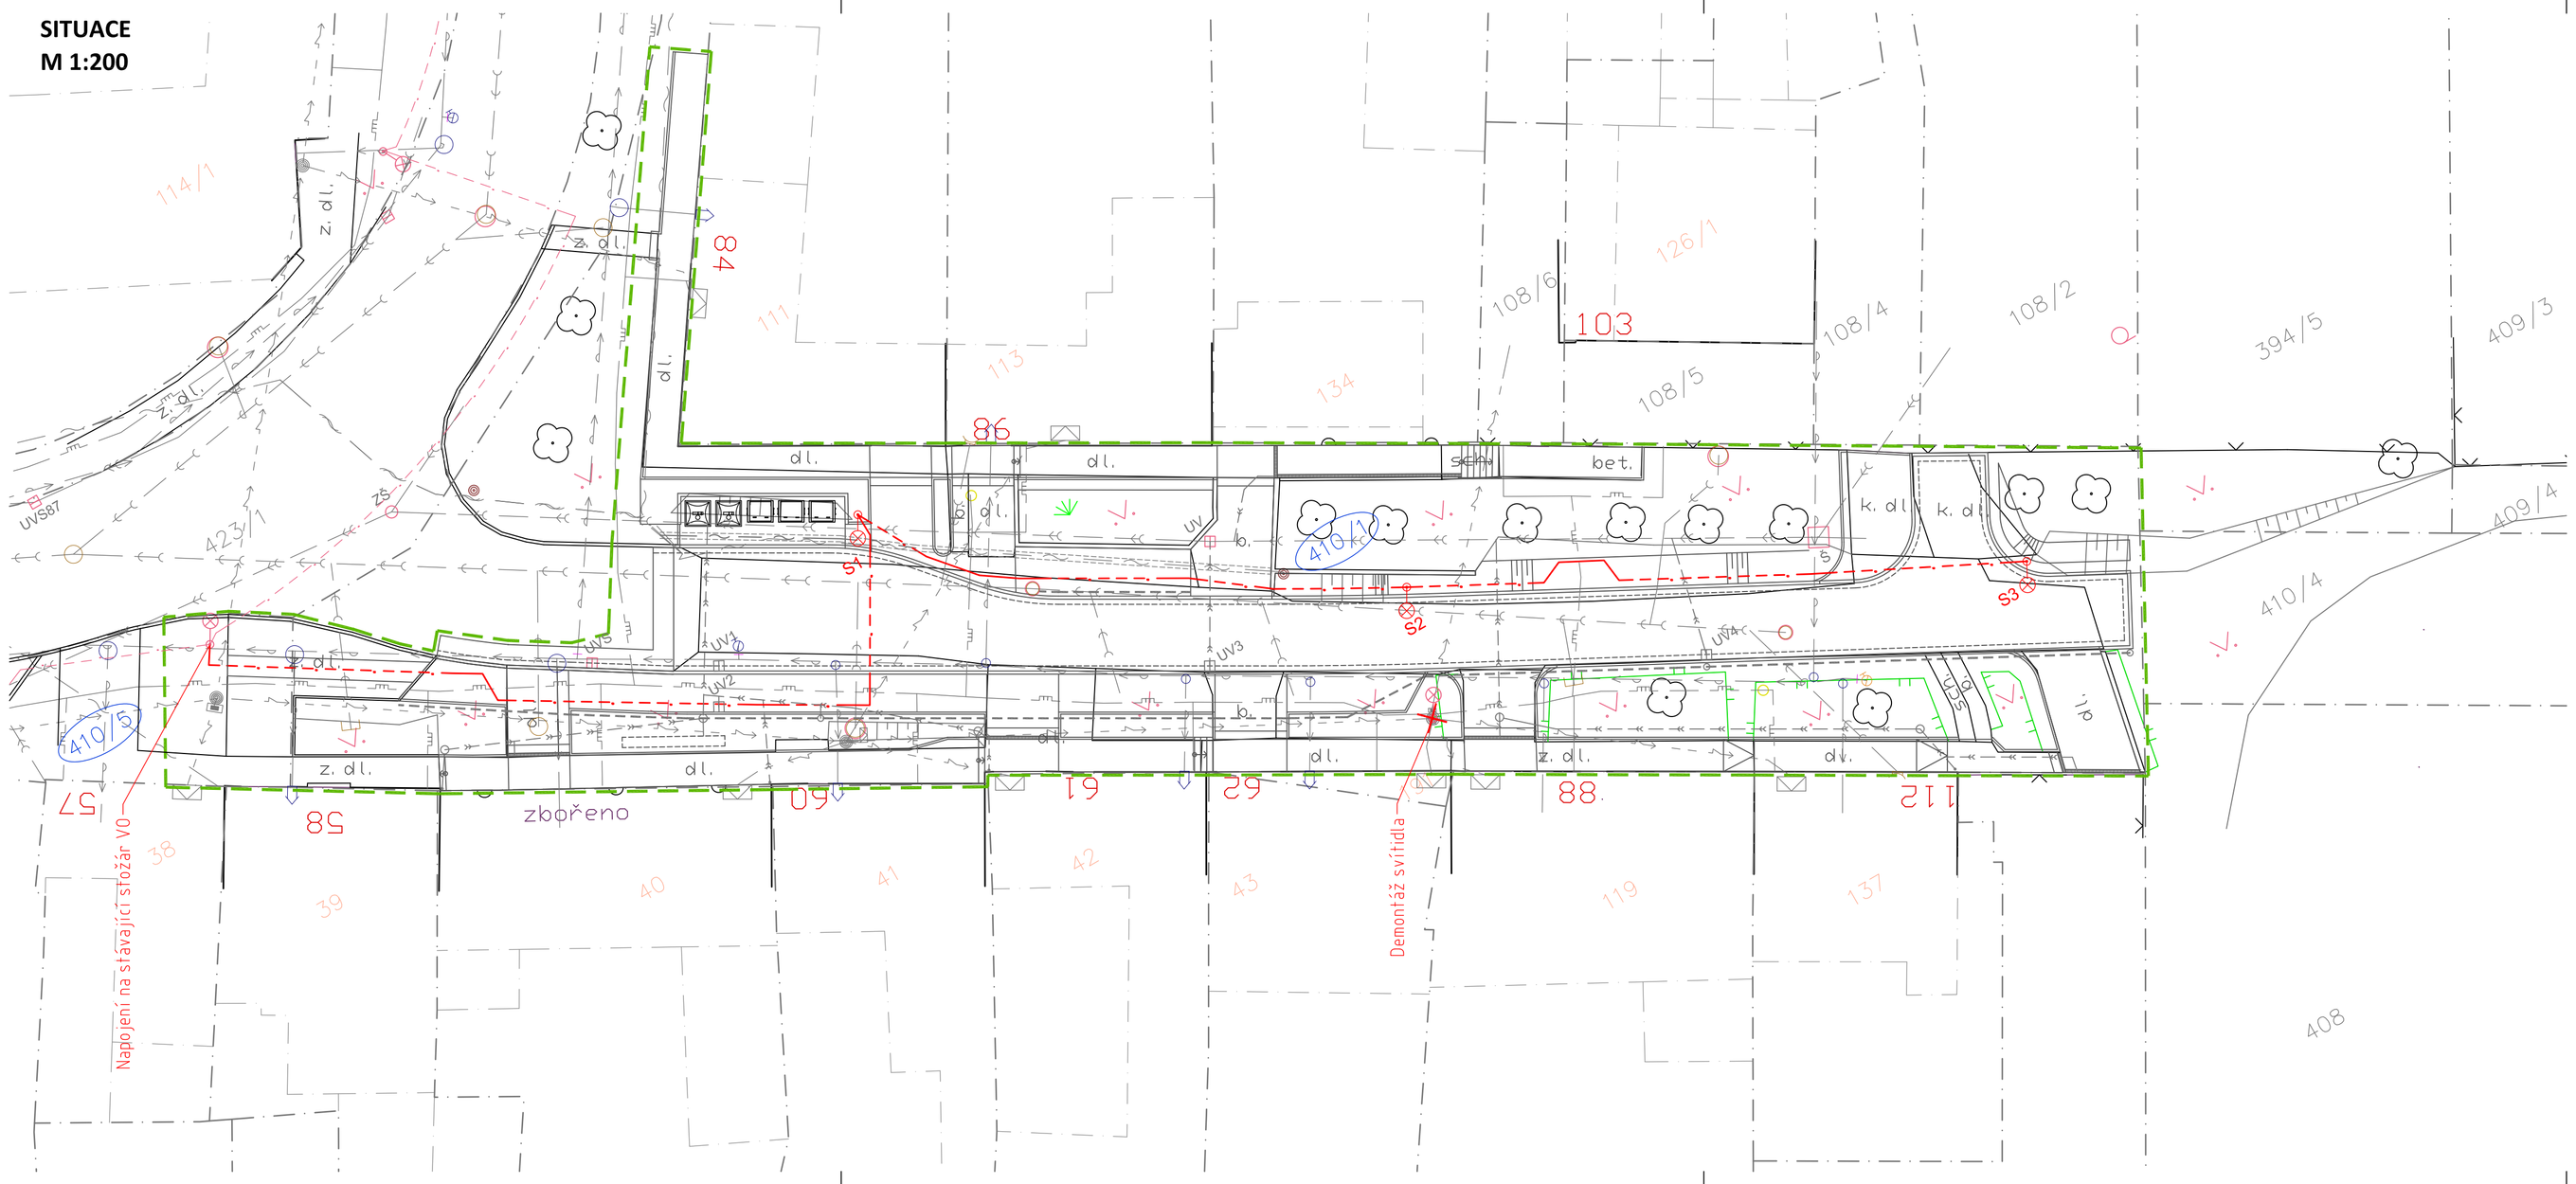

LEGENDA VEŘEJNÉ OSVĚTLENÍ:

S — NOVĚ NAVRŽENÉ STOŽÁRY VO

Stožár: silniční bezpatickový stožár, třístupňový, oboustranně žárově zinkovaný, výšky 6,0 m nad vetknutím do země, termoplastická manžeta

Výložník: oboustranně žárově zinkovaný UD1/60 délky vyložení 1 m svítidlo S2 a S3 bez výložníku

Svítidlo: silniční svítidlo Schréder Voltana 2, zdroj LED 39W, 3000K, IP66

NOVÉ PODZEMNÍ VEDENÍ VO AYKY–J 4x16 ULOŽENÉ V CELÉ DÉLCE V CHRÁNIČCE Kopoflex #63 + ZEMNÍCÍ PÁSEK FeZn 30x4 NA DNĚ VÝKOPU

DEMONTÁŽ STÁVAJÍCÍHO SVÍTIDLA

SEZNAM STAVEBNÍCH OBJEKTŮ:

SO 101 KOMUNIKACE A ZPEVNĚNÉ PLOCHY
SO 401 VEŘEJNÉ OSVĚTLENÍ
SO 402 PŘELOŽKA SEK CETIN
SO 701 KONTEJNEROVÉ STÁNÍ
SO 801 SADOVÉ ÚPRAVY

LEGENDA INŽENÝRSKÝCH SÍTÍ:

STÁVAJÍCÍ NÁVRH

- KANALIZACE DEŠŤOVÁ
- KANALIZACE DEŠŤOVÁ–PŘÍPOJKY UV
- KANALIZACE SPLAŠKOVÁ
- VODOVOD
- PLYNOVOD NTL
- PLYNOVOD STL
- DISTRIBUČNÍ ROZVOD NN NADZEMNÍ
- DISTRIBUČNÍ ROZVOD NN PODZEMNÍ
- DISTRIBUČNÍ ROZVOD VN NADZEMNÍ
- DISTRIBUČNÍ ROZVOD VN PODZEMNÍ
- SDĚLOVACÍ KABEL–CETIN
- ROZVOD VO PODZEMNÍ
- STOŽÁR VO
- ULIČNÍ VPUST
- HYDRANT
- DODATEČNÁ CHRÁNIČKA
- DOPLNĚNÍ DĚLENÝCH CHRÁNIČEK

Rozvodná soustava NN: 3PEN~ 230V, 50Hz, TN-C
Instalace ve stožáru: 1NPE~ 230V, 50Hz, TN-C-S
Ochrana před nebezpečným dotykem dle ČSN 33 2000-4-41 ed. 2:
- živé části: izolací u přístrojů a kabelů krytem svítidla a svorkovnice
- neživé části: izolací u předmětů třídy II automatickým odpojením od zdroje

HLAVNÍ PROJEKTANT	KONTROLOVAL	VYPRACOVAL	ING. TOMÁŠ RUTH
ING. TOMÁŠ RUTH	ING. TOMÁŠ RUTH	ING. TOMÁŠ RUTH	SEDMDESÁTÁ 7055, ZLÍN
INVESTOR	**STATUTÁRNÍ MĚSTO PROSTĚJOV**		INFO@TOMASRUTH.CZ
	NÁM. T. G. MASARYKA 130/14, 796 01 PROSTĚJOV		+420 775 194 456
STAVBA	**ŽEŠOV-REKONSTRUKCE MK NA P.Č. 410/1**	FORMÁT	5 A4
		DATUM	8/2022
		STUPEŇ PD	DUSP
	SO 401 VEŘEJNÉ OSVĚTLENÍ	MĚŘÍTKO	1:200
OBSAH		ČÍSLO VÝKRESU	PARÉ
	SITUACE	**D.401.2.**	

SITUACE
M 1:200

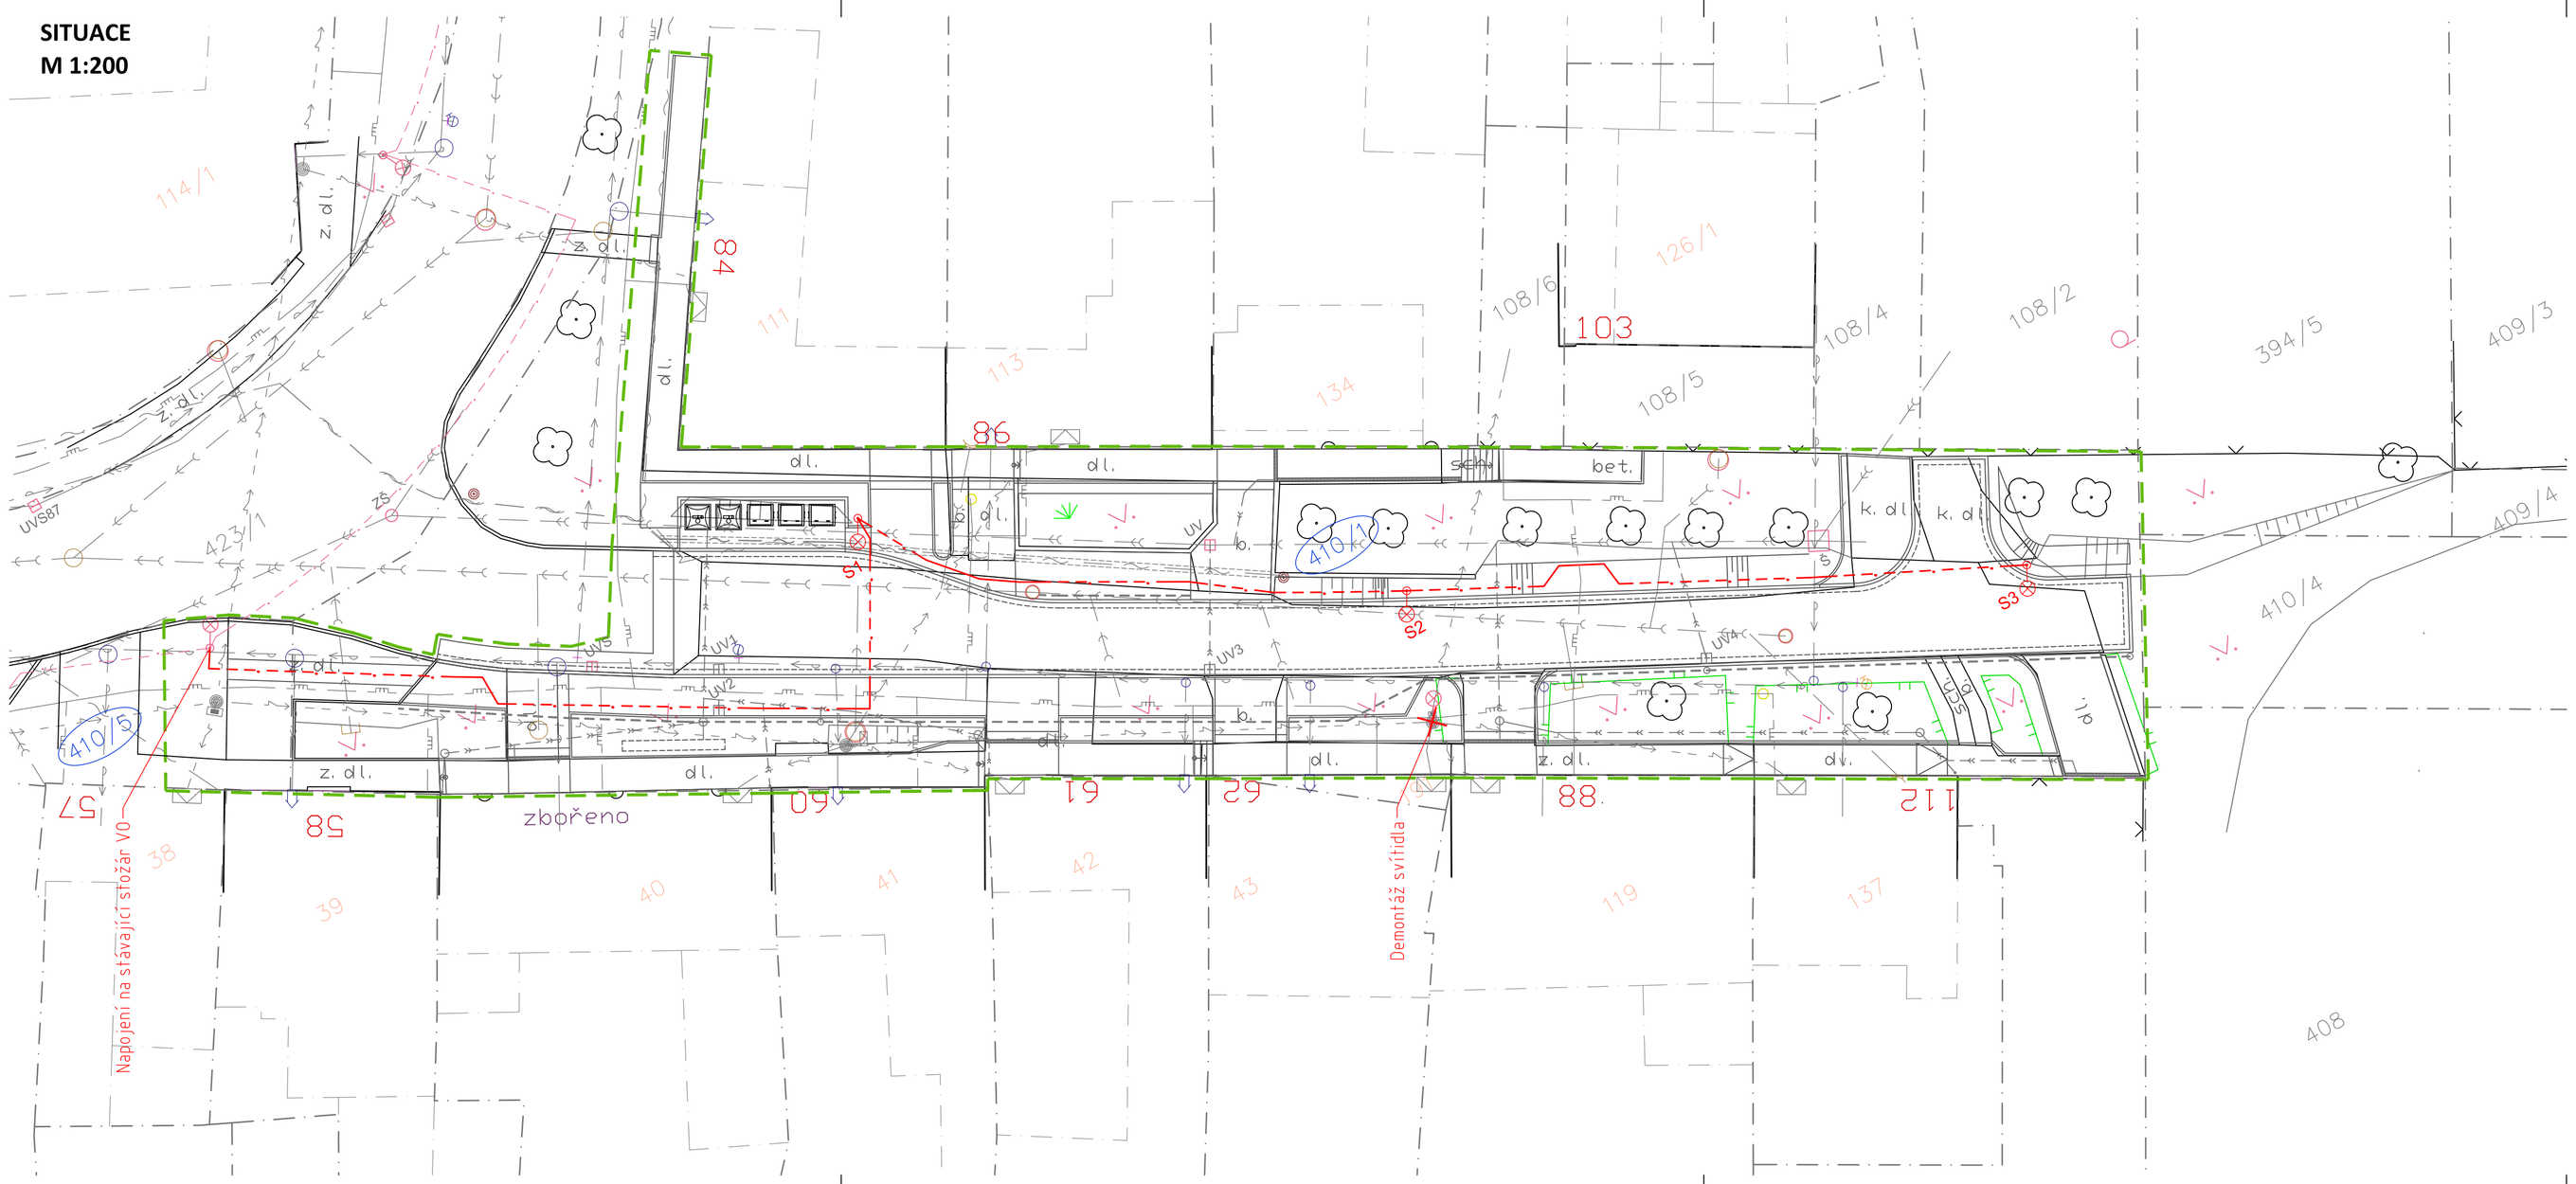

LEGENDA VEŘEJNÉ OSVĚTLENÍ:

S — NOVĚ NAVRŽENÉ STOŽÁRY VO

Stožár: silniční bezpatickový stožár, třístupňový, oboustranně žárově zinkovaný, výšky 6,0 m nad vetknutím do země, termoplastická manžeta

Výložník: oboustranně žárově zinkovaný UD1/60 délky vyložení 1 m svítidlo S2 a S3 bez výložníku

Svítidlo: silniční svítidlo Schréder Voltana 2, zdroj LED 39W, 3000K, IP66

NOVÉ PODZEMNÍ VEDENÍ VO AYKY–J 4x16 ULOŽENÉ V CELÉ DÉLCE V CHRÁNIČCE Kopoflex #63 + ZEMNÍCÍ PÁSEK FeZn 30x4 NA DNĚ VÝKOPU

DEMONTÁŽ STÁVAJÍCÍHO SVÍTIDLA

SEZNAM STAVEBNÍCH OBJEKTŮ:

SO 101 KOMUNIKACE A ZPEVNĚNÉ PLOCHY
SO 401 VEŘEJNÉ OSVĚTLENÍ
SO 402 PŘELOŽKA SEK CETIN
SO 701 KONTEJNEROVÉ STÁNÍ
SO 801 SADOVÉ ÚPRAVY

LEGENDA INŽENÝRSKÝCH SÍTÍ:

STÁVAJÍCÍ NÁVRH

- KANALIZACE DEŠŤOVÁ
- KANALIZACE DEŠŤOVÁ–PŘÍPOJKY UV
- KANALIZACE SPLAŠKOVÁ
- VODOVOD
- PLYNOVOD NTL
- PLYNOVOD STL
- DISTRIBUČNÍ ROZVOD NN NADZEMNÍ
- DISTRIBUČNÍ ROZVOD NN PODZEMNÍ
- DISTRIBUČNÍ ROZVOD VN NADZEMNÍ
- DISTRIBUČNÍ ROZVOD VN PODZEMNÍ
- SDĚLOVACÍ KABEL–CETIN
- ROZVOD VO PODZEMNÍ
- STOŽÁR VO
- ULIČNÍ VPUST
- HYDRANT
- DODATEČNÁ CHRÁNIČKA
- DOPLNĚNÍ DĚLENÝCH CHRÁNIČEK

Rozvodná soustava NN: 3PEN~ 230V, 50Hz, TN-C
Instalace ve stožáru: 1NPE~ 230V, 50Hz, TN-C-S
Ochrana před nebezpečným dotykem dle ČSN 33 2000-4-41 ed. 2:
- živé části: izolací u přístrojů a kabelů krytem svítidla a svorkovnice
- neživé části: izolací u předmětů třídy II automatickým odpojením od zdroje

HLAVNÍ PROJEKTANT	KONTROLOVAL	VYPRACOVAL	ING. TOMÁŠ RUTH
ING. TOMÁŠ RUTH	ING. TOMÁŠ RUTH	ING. TOMÁŠ RUTH	SEDMDESÁTÁ 7055, ZLÍN
INVESTOR	**STATUTÁRNÍ MĚSTO PROSTĚJOV**		INFO@TOMASRUTH.CZ
	NÁM. T. G. MASARYKA 130/14, 796 01 PROSTĚJOV		+420 775 194 456
STAVBA	**ŽEŠOV-REKONSTRUKCE MK NA P.Č. 410/1**	FORMÁT	5 A4
		DATUM	8/2022
		STUPEŇ PD	DUSP
	SO 401 VEŘEJNÉ OSVĚTLENÍ	MĚŘÍTKO	1:200
OBSAH		ČÍSLO VÝKRESU	PARÉ
	SITUACE	**D.401.2.**	