

LEGENDA PLOCH:

NOVÉ NAVRŽENÉ PLOCHY

- KOMUNIKACE - obnova asfaltobeton
- PARKOVACÍ STÁNÍ - bet. dlažba 200x200x80 antracit drenážní
- PARKOVACÍ STÁNÍ - bet. dlažba 200x200x80 antracit
- SEPAR. ODPAD - bet. dlažba 100x200x60 antracit
- CHODNÍK - bet. dlažba 100x200x60 antracit
- CHODNÍK - bet. dlažba 100x200x60 hmatová kontrastní

LEGENDA ČAR:

NOVÉ NAVRŽENÝ STAV

- NOVÉ NAVRHOVANÝ STAV - hrany
- PRACOVNÍ SPÁRA - AB krytu
- PODELNÁ DRENÁŽ
- OCELOVÉ SILNIČNÍ ZABRADLÍ
- RAMPY
- NOVÁ TRASA VN E-ON
- NAVRHOVANÝ STAV - JINÁ STAVBA

STÁVAJÍCÍ STAV

- STÁVAJÍCÍ STAV
- KATASTRÁLNÍ MAPA - hranice parcel

LEGENDA SÍTÍ:

STÁVAJÍCÍ STAV

- EL. VEDENÍ VN - podzemní
- EL. VEDENÍ NN - nadzemní
- EL. VEDENÍ SDELOVACÍ - podzemní
- EL. VEDENÍ VO - podzemní
- PLYN NTL - podzemní
- PLYN STL - podzemní
- VODOVOD - podzemní
- KANALIZACE JEDNOTNÁ - podzemní
- KANALIZACE SPLAŠKOVÁ - podzemní
- KANALIZACE DEŠŤOVÁ - podzemní

LEGENDA PLOCH:

NOVÉ NAVRŽENÉ PLOCHY

- KOMUNIKACE - obnova asfaltobeton
- PARKOVACÍ STÁNÍ - bet. dlažba 200x200x80 antracit drenážní
- PARKOVACÍ STÁNÍ - bet. dlažba 200x200x80 antracit
- SEPAR. ODPAD - bet. dlažba 100x200x60 antracit
- CHODNÍK - bet. dlažba 100x200x60 antracit
- CHODNÍK - bet. dlažba 100x200x60 hmatová kontrastní

LEGENDA ČAR:

NOVÉ NAVRŽENÝ STAV

- NOVÉ NAVRHOVANÝ STAV - hrany
- PRACOVNÍ SPÁRA - AB krytu
- PODELNÁ DRENÁŽ
- OCELOVÉ SILNIČNÍ ZABRADLÍ
- RAMPY
- NOVÁ TRASA VN E-ON
- NAVRHOVANÝ STAV - JINÁ STAVBA


STÁVAJÍCÍ STAV

- STÁVAJÍCÍ STAV
- KATASTRÁLNÍ MAPA - hranice parcel


LEGENDA SÍTÍ:

STÁVAJÍCÍ STAV

- EL. VEDENÍ VN - podzemní
- EL. VEDENÍ NN - nadzemní
- EL. VEDENÍ SDELOVACÍ - podzemní
- EL. VEDENÍ VO - podzemní
- PLYN NTL - podzemní
- PLYN STL - podzemní
- VODOVOD - podzemní
- KANALIZACE JEDNOTNÁ - podzemní
- KANALIZACE SPLAŠKOVÁ - podzemní
- KANALIZACE DEŠŤOVÁ - podzemní

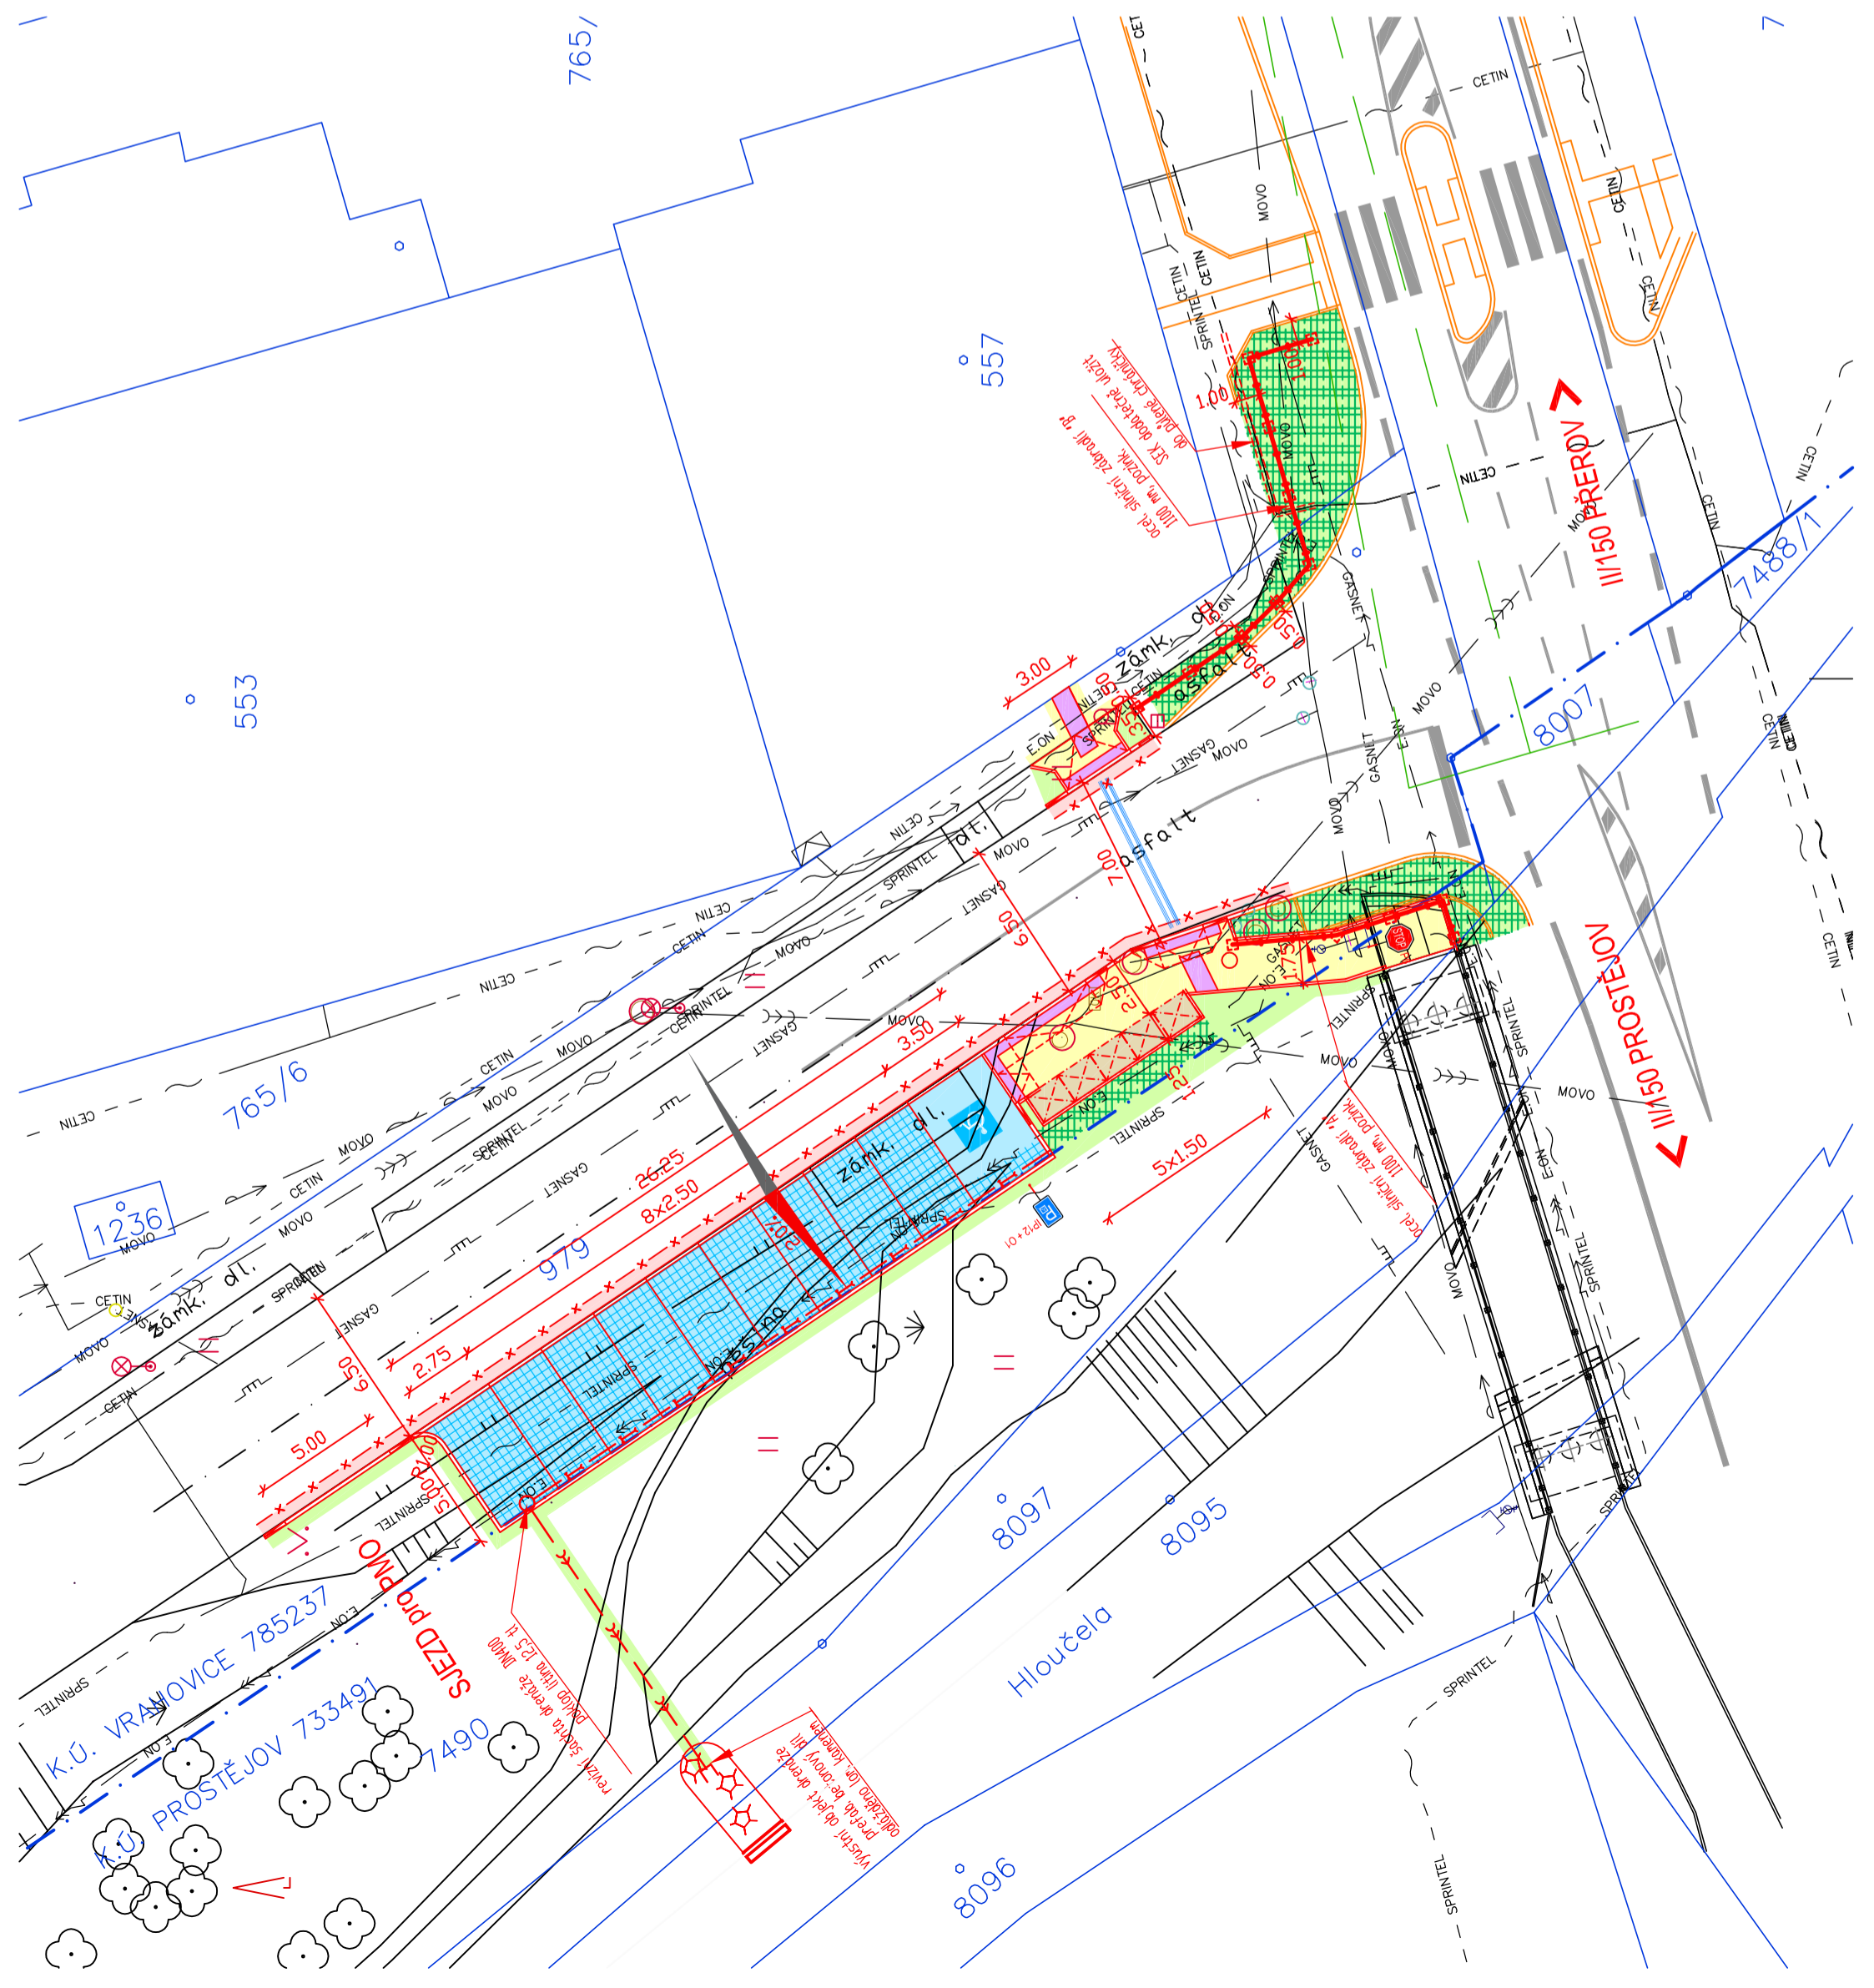

č. SoD: 04b/03/17/2019

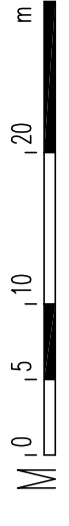

! PODZEMNÍ SÍTĚ JSOU ZAKRESLENY POUZE ORIENTAČNĚ
DLE PODKLADŮ SPRÁVCŮ
PŘED ZAŘÁZENÍM ZEMNÍCH PRACÍ NUTNO VYTYČIT
!

Statutární město Prostějov
nám. T. G. Masaryka 130/14, 796 01 Prostějov
IČ: 002 88 659
www.prostejov.eu

HOR - invest s.r.o., projektová činnost ve výstavbě
Tovární 1129/41a, 779 00 Olomouc
IČ: 277 79 793
www.hor-invest.cz

PROJEKTANT ING. ADAMÍK O.	VEDOUcí PROJEKTANT ING. ADAMÍK O.	ZODPOVĚDNÝ PROJEKTANT ING. ADAMÍK O.	HOR - invest s.r.o. - projektová činnost ve výstavbě Tovární 1129/41a, 779 00 Olomouc HOR-invest IČ: 277 79 793, DIČ: CZ-27779793 tel.: 585 243 716 / 718, fax.: 585 243 717 Spis.zn.: C 615690 vedená u Krajského soudu v Ostravě	
OBJEDNATEL KRAJ: OLOMOUCKÝ	OLOMOUCKÝ KRAJ, JEREMENKOVA 40a	KÚ: 733491; 785237	ZAKÁZKA Č.	2019-03
AKCE:	OBEC: 589250		STUPEŇ PD	DUSP
			DATUM	5/2019
			FORMÁT	3A4
			SOUŘAD S.	JTSK
			VÝŠKOVÝ S.	B.p.v.
			MĚŘITKO	1:250
			PŘÍLOHA Č.:	D.1.1.2a

**REKONSTRUKCE UL. VRAHOVICKÁ –
ÚPRAVA PARKOVACÍ PLOCHY**

OBJEKT:
SO ŘADY 100

NAZEV PŘÍLOHY:

SITUACE