


HŘIŠTĚ VOLEJBAL / NOHEJBAL

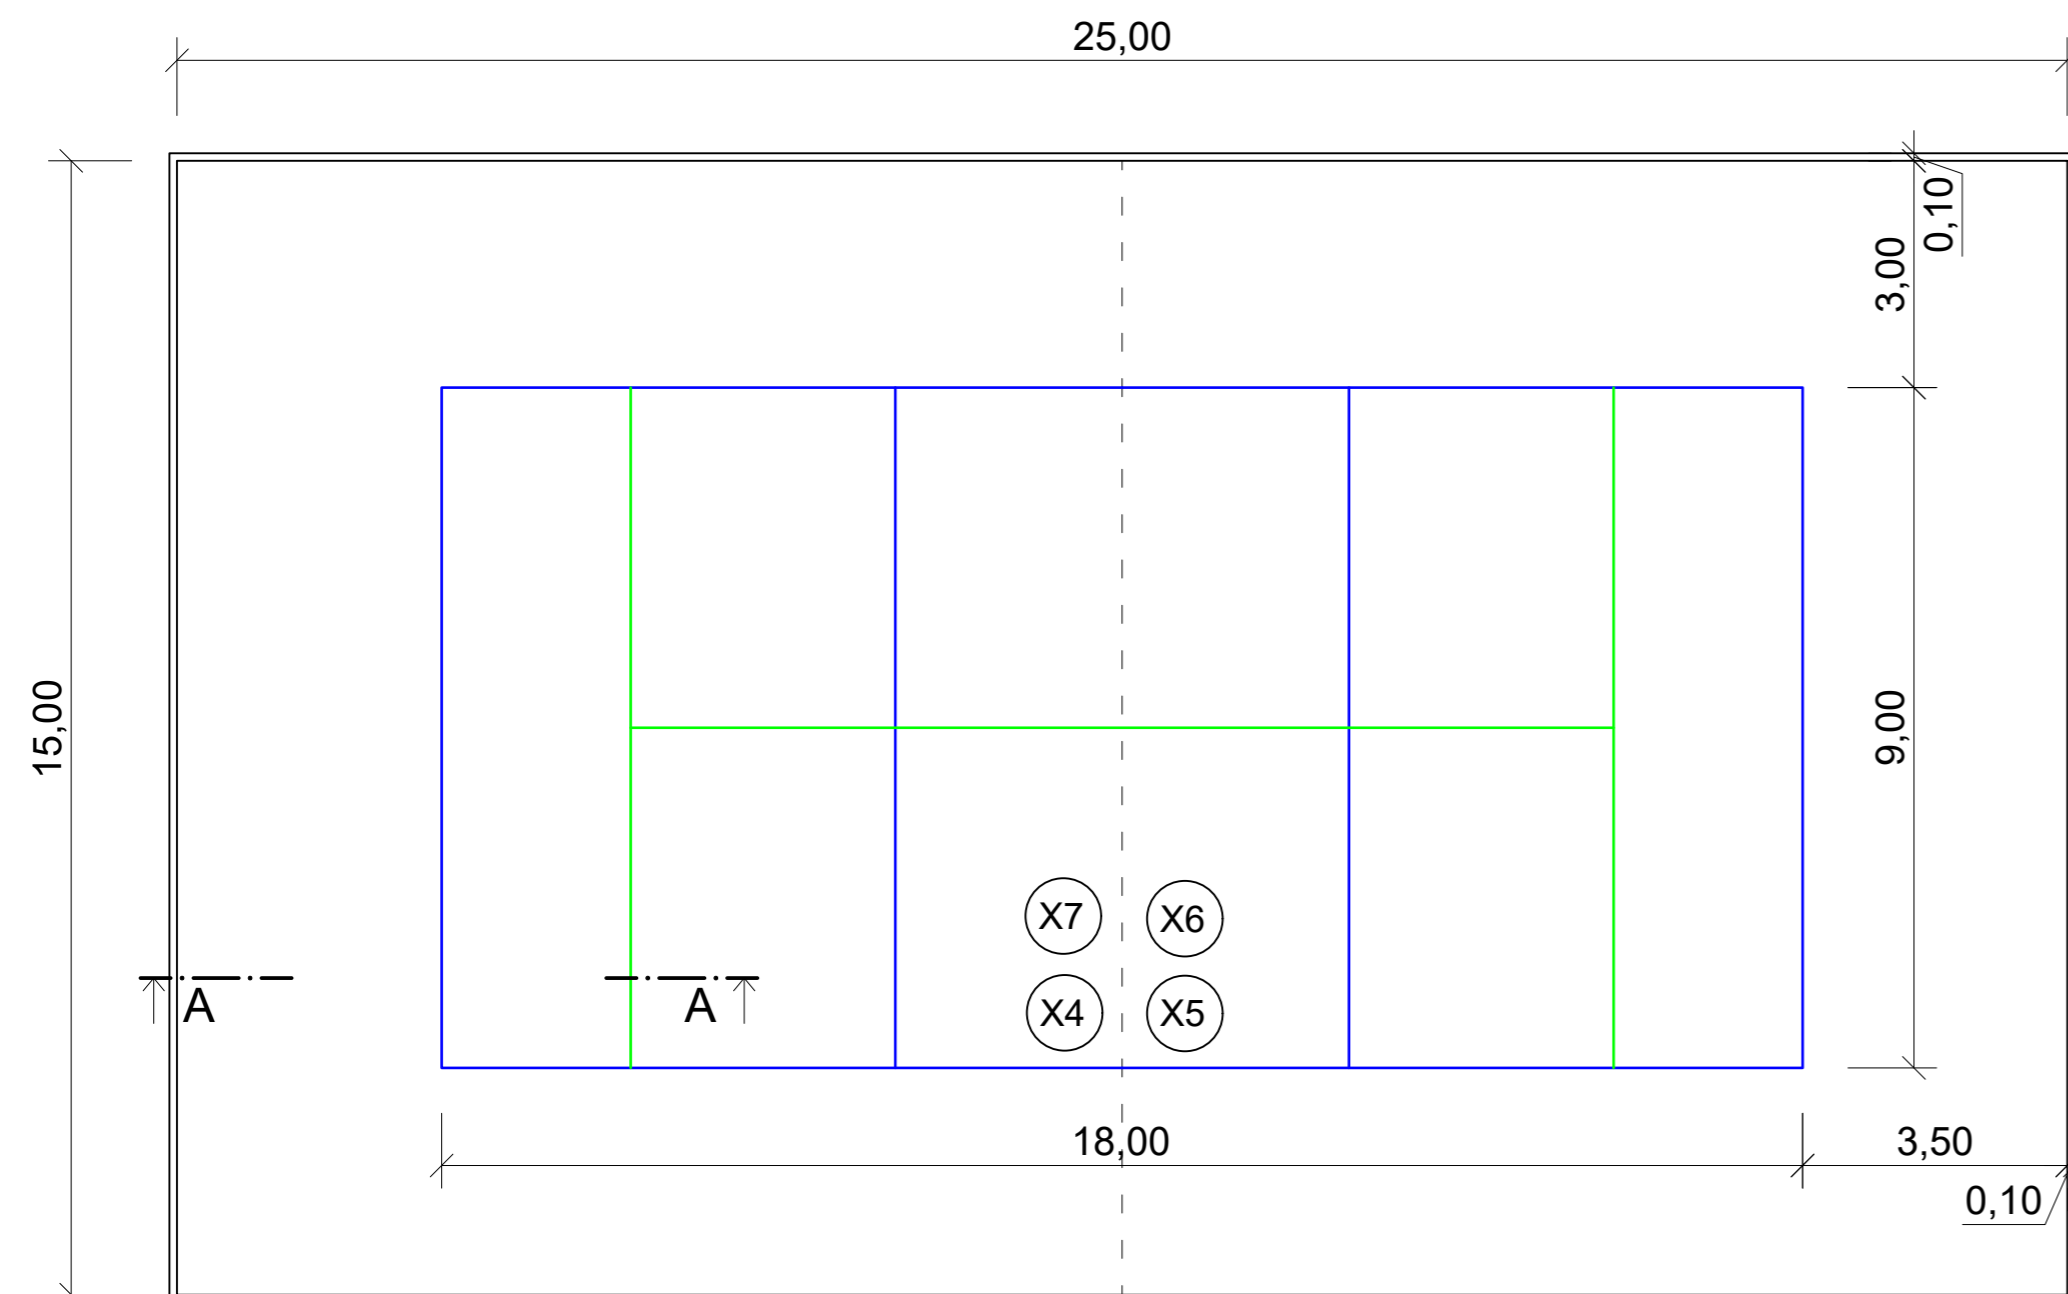

LEGENDA


	PODLOŽKA SUBDREN - VRCHNÍ VRSTVA tl. 30 mm
	PODLOŽKA SUBDREN - SPODNÍ VRSTVA tl. 40 mm
	KAMENIVO F0/4 tl. 10 mm
	KAMENIVO F0/32 tl. 100 mm
	KAMENIVO F32/63 tl. 200 mm
	OHRANIČENÍ - BETONOVÝ OBRUBNÍK tl. 100 mm
	LAJNY - VOLEJBAL
	LAJNY - NOHEJBAL (OHRANIČENÍ JAKO U VOLEJBALU)
	JEDNOVRSTVÝ PRYŽOVÝ LITÝ POVRCH tl. 100 mm

POZNÁMKA

JEDNOTLIVÉ TYČE, POUZDRA ATP. - VIZ VÝPIS PRVKŮ (ZDE NEJSOU ZAKRESLENY)

POZNÁMKA:
JEDNOTLIVÉ VRSTVY JSOU HUTNĚNY, DLE DOPORUČENÍ VÝROBCE / ZHOTOVITELE

ŘEZ A-A 1:20

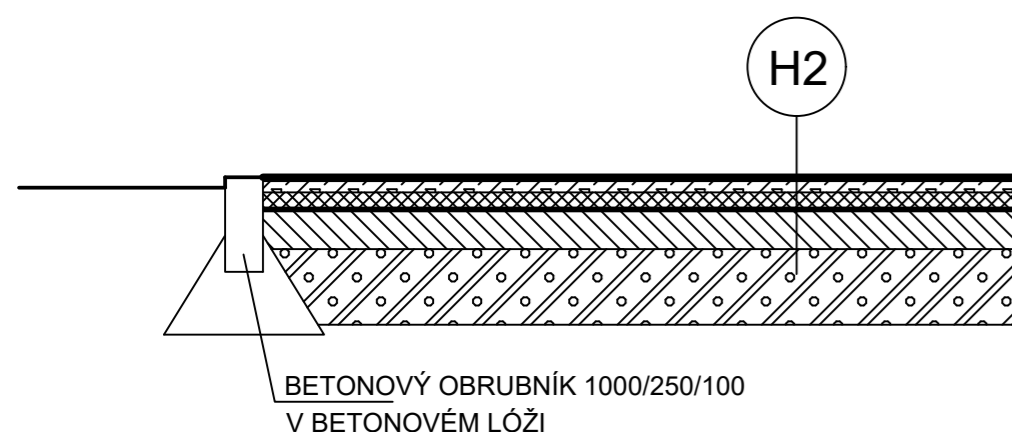

SKLADBA H2 - VOLEJBAL / NOHEJBAL	
JEDNOVRSTVÝ PRYŽOVÝ LITÝ POVRCH	tl. 10 mm
DVOUVRSTVÁ PODLOŽKA - SUBDREN 70	tl. 30+40 mm
KAMENIVO F0/4	tl. 10 mm
KAMENIVO F0/32	tl. 100 mm
KAMENIVO F32/63	tl. 200 mm
GEOTEXILIE PROTI PRORŮSTÁNÍ ZEMINA	

název a místo stavby:

ZŠ E. Valenty -
nadstavba pavilonů



SO 05

k.ú. Prostějov, parc. č. 5722/61

investor:

Statutární město Prostějov
nám. T.G. Masaryka 130/14, 796 01 Prostějov

Zastoupený: Mgr. Františkem Jurou - primátorem města

část:

SO 05 HŘIŠTĚ / VENKOVNÍ PLOCHY

zodpovědný projektant:

Ing. Richard Vala, ČKAIT 1006753

vypracoval:

Ing. Richard Vala

stupeň dokumentace:

DPS

výkres:

HŘIŠTĚ VOLEJBAL / NOHEJBAL

měřítko:

1:100

datum:

LISTOPAD 2022

formát:

A2

číslo výkresu:

SO.05 - 02