


HŘIŠTĚ BEACH VOLEJBAL

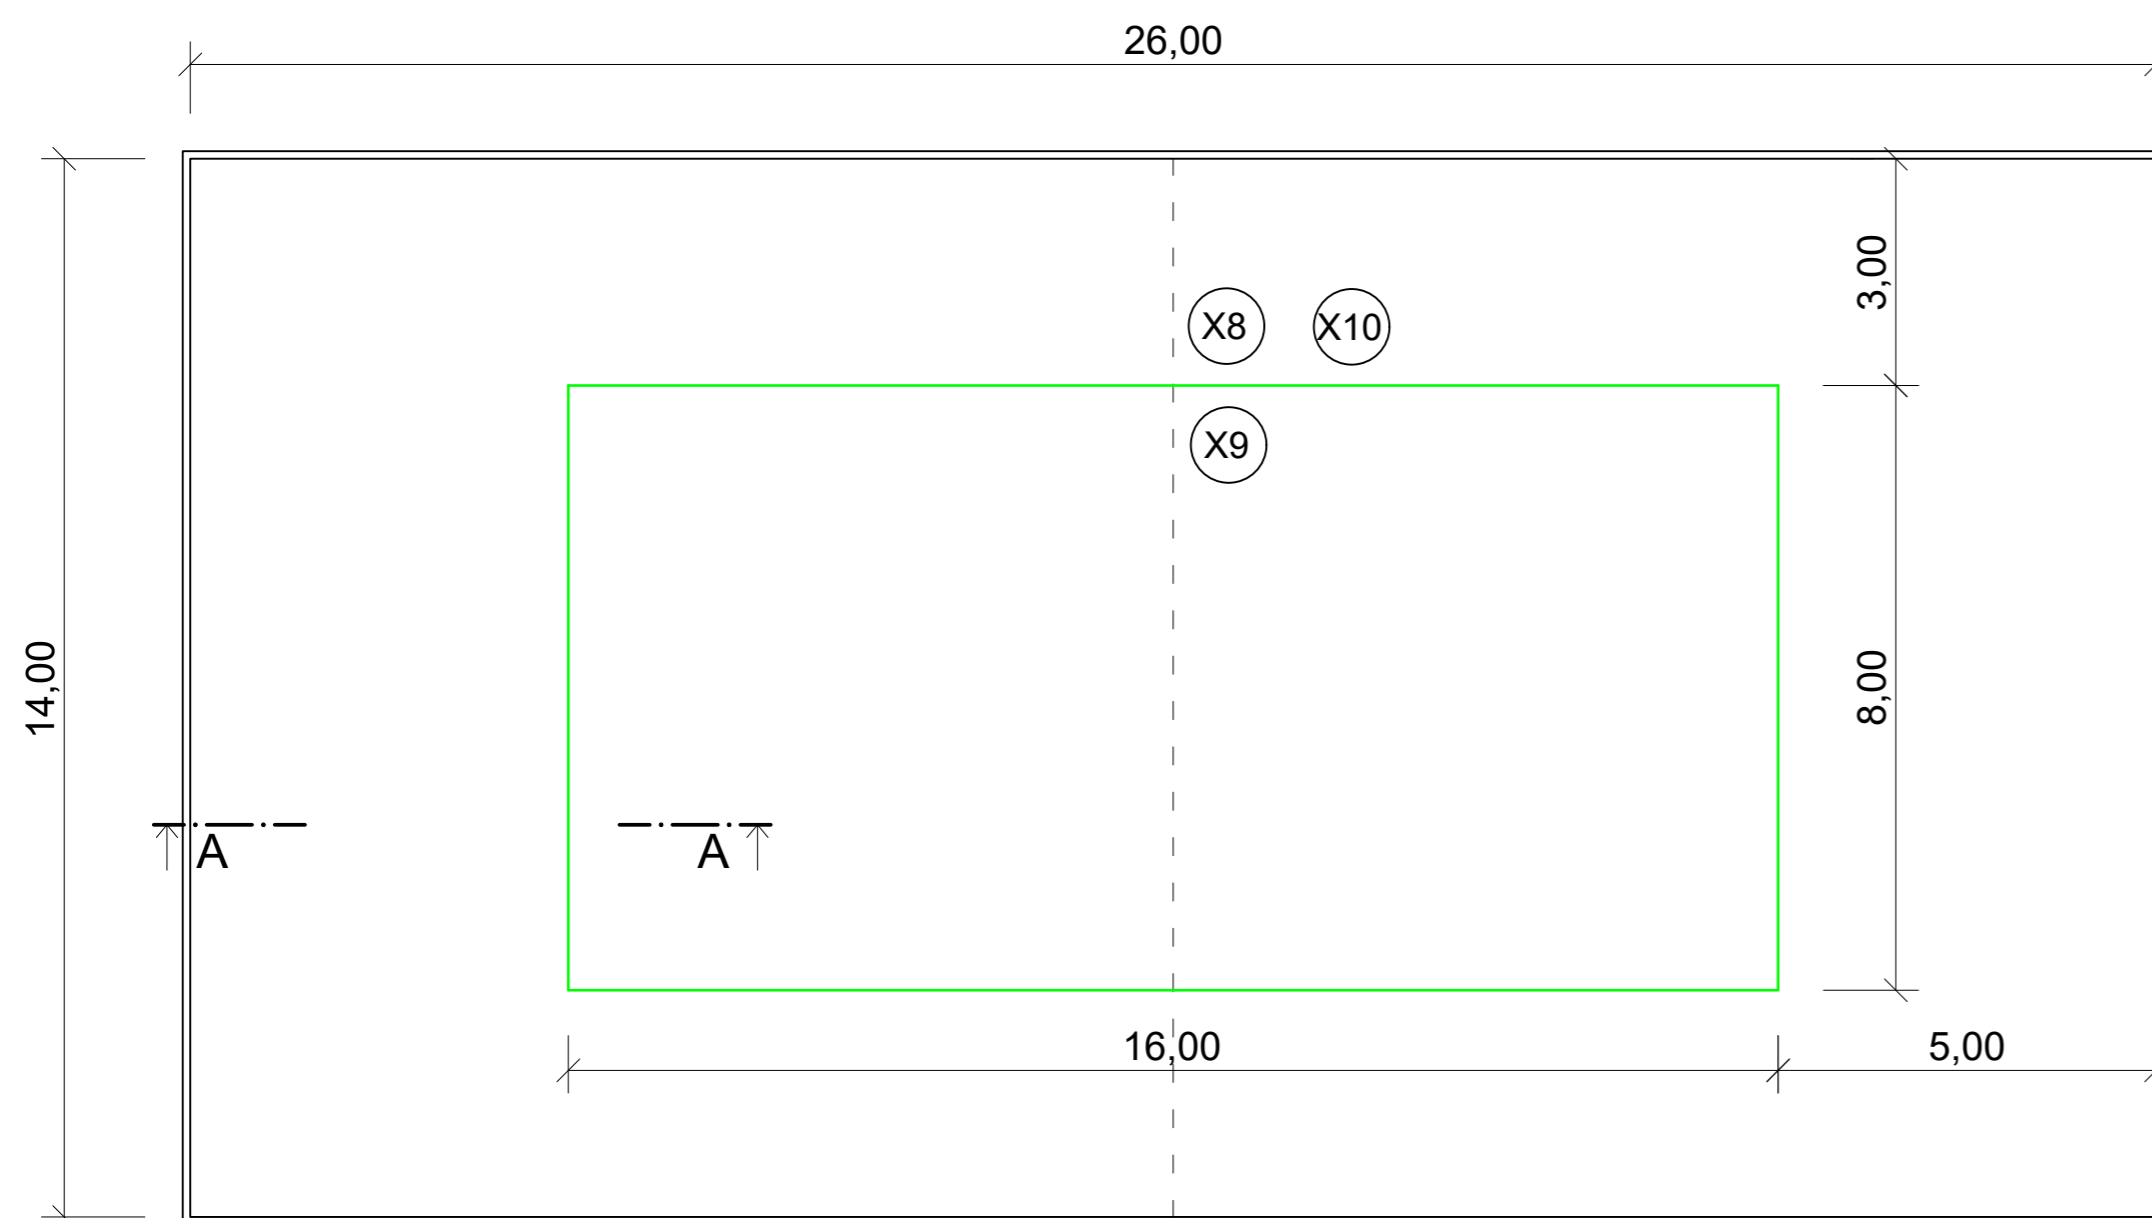

LEGENDA


- SKLÁŘSKÝ PÍSEK tl. 400 mm
- KAMENIVO F32/63 tl. 300 mm
- OHRANIČENÍ - PRYŽOVÝMI OBRUBNÍK tl. 100 mm

POZNÁMKA

JEDNOTLIVÉ TYČE, POUZDRA ATP. - VIZ VÝPIS PRVKŮ (ZDE NEJSOU ZAKRESLENY)

POZNÁMKA:
JEDNOTLIVÉ VRSTVY JSOU HUTNĚNY, DLE DOPORUČENÍ VÝROBCE / ZHOTOVITELE

ŘEZ A-A 1:20

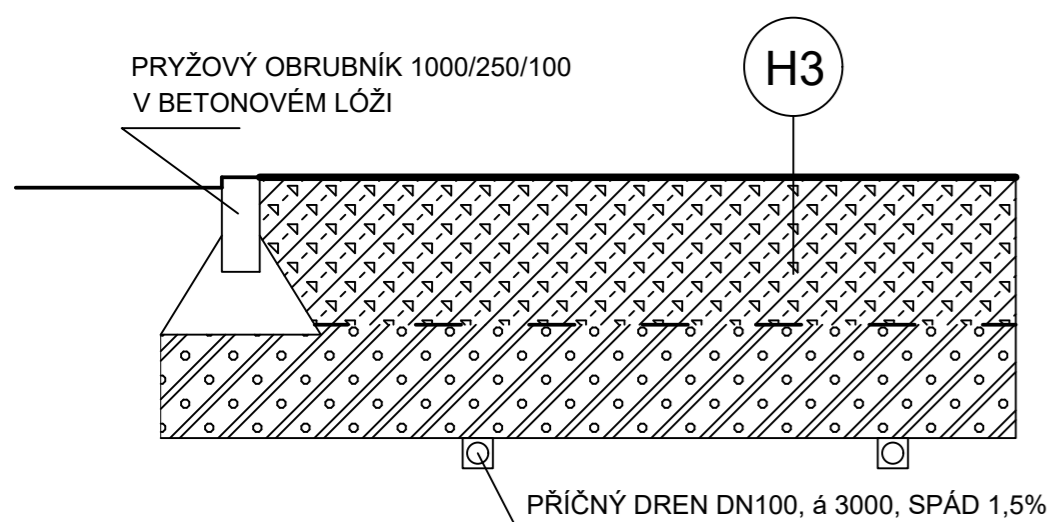

SKLADBA H3 - BEACH VOLEJBAL
SKLÁŘSKÝ PÍSEK tl. 400 mm
FILTRAČNÍ FOLIE 100g/m2
KAMENIVO F16/32 - ZAROVNÁNÍ tl. 50 mm
KAMENIVO F32/63 tl. 350 mm
DRENÁŽ
ZEMINA - UPRAVENÁ PLÁŇ

název a místo stavby:

ZŠ E. Valenty -
nadstavba pavilonů



SO 05

k.ú. Prostějov, parc. č. 5722/61

investor:
Statutární město Prostějov
nám. T.G. Masaryka 130/14, 796 01 Prostějov
Zastoupený: Mgr. Františkem Jurou - primátorem města

část:
SO 05 HŘIŠTĚ / VENKOVNÍ PLOCHY

zodpovědný projektant:
Ing. Richard Vala, ČKAIT 1006753

vypracoval:
Ing. Richard Vala

stupeň dokumentace:
DPS

výkres:
HŘIŠTĚ BEACH VOLEJBAL

měřítko: datum: formát:
1:100 LISTOPAD 2022 A2

číslo výkresu:

SO.05 - 03