


WORKOUT HŘIŠTĚ

PLOCHA PRO CVIČENÍ / POHYB

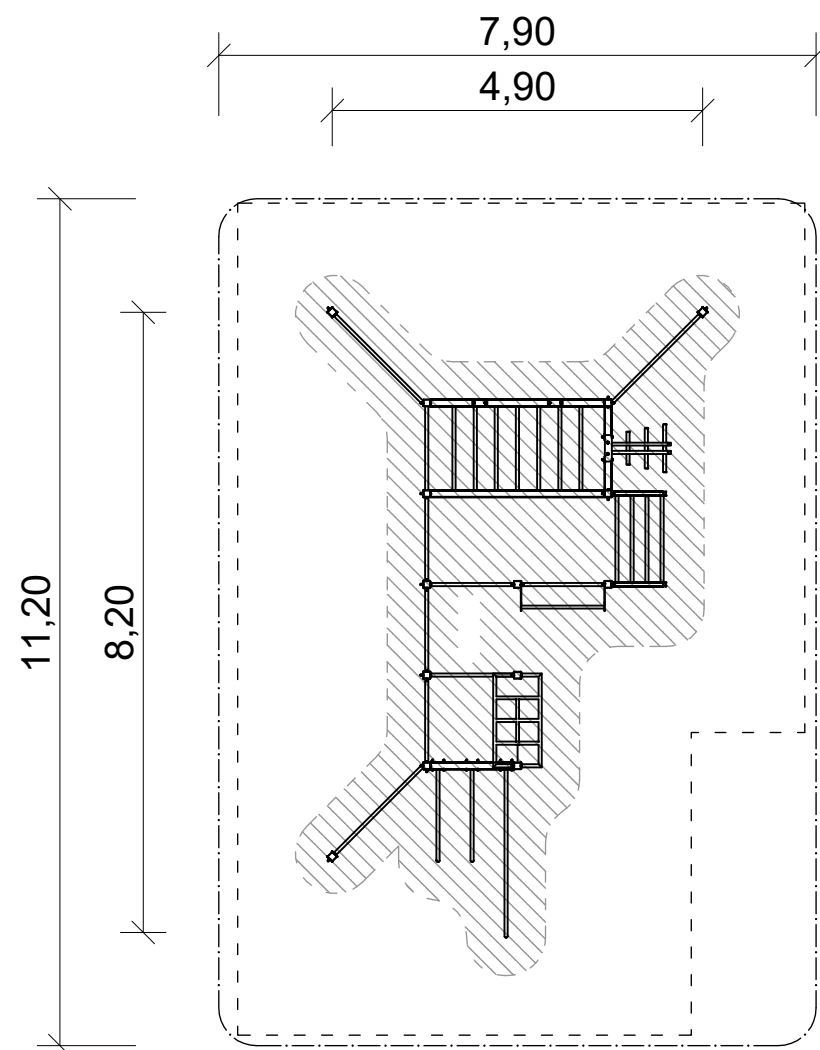


POZNÁMKA:

JAKO DOPADOVÁ PLOCHA BUDE POUŽITA PROTISKLUZNÁ BEZPEČNOSTNÍ DOPADOVÁ PLOCHA (TESTOVÁNA DLE NOREM EN 1177:2008 DO VÝŠKY PÁDU 3M). JEDNÁ SE O LISOVANOU PROTISKLUZOVOU BUNĚČNOU STRUKTURU A TÉŽ VYSOCE KVALITNÍ RECYKLOVATELNOU PRYŽ. TATO PLOCHA PROROSTE TRÁVOU, ÚDRŽBA SE PROVÁDÍ STANDARDNÍM ZPŮSOBEM, PŘI SEKÁNÍ PROROSTLÉ TRÁVY LZE VYUŽÍT SEKAČKU

CERTIFIKACE, NORMY: EN 16630:2015 POSILOVACÍ STROJE A ZAŘÍZENÍ VE VENKOVNÍM PROSTORU

VÝŠKOVÁ SPECIFIKACE

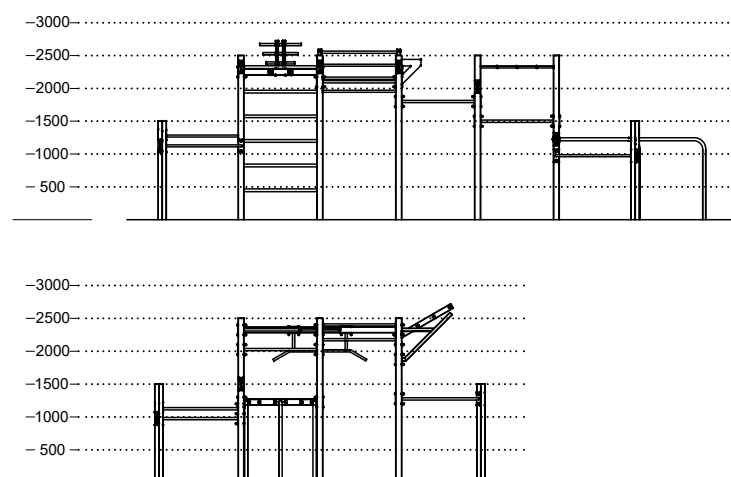

LEGENDA



DOPADOVÁ PLOCHA - VIZ POZNÁMKA

POZNÁMKA

JEDNOTLIVÉ TYČE, POUZDRA ATP. - VIZ VÝPIS PRVKŮ (ZDE NEJSOU ZAKRESLENY)

název a místo stavby:

**ZŠ E. Valenty -
nadstavba pavilonů**



SO 05

k.ú. Prostějov, parc. č. 5722/61

investor:

Statutární město Prostějov
nám. T.G. Masaryka 130/14, 796 01 Prostějov
Zastoupený: Mgr. Františkem Jurou - primátorem města

část:

SO 05 HŘIŠTĚ / VENKOVNÍ PLOCHY

zodpovědný projektant:

Ing. Richard Vala, ČKAIT 1006753

vypracoval:

Ing. Richard Vala

stupeň dokumentace:

DPS

výkres:

WORKOUT HŘIŠTĚ

měřítko:

1:100

datum:

LISTOPAD 2022

formát:

A3

číslo výkresu:

SO.05 - 05