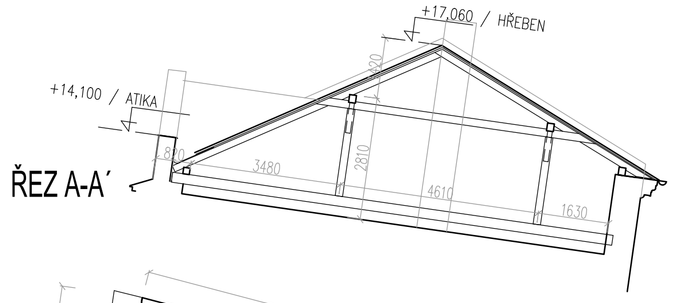

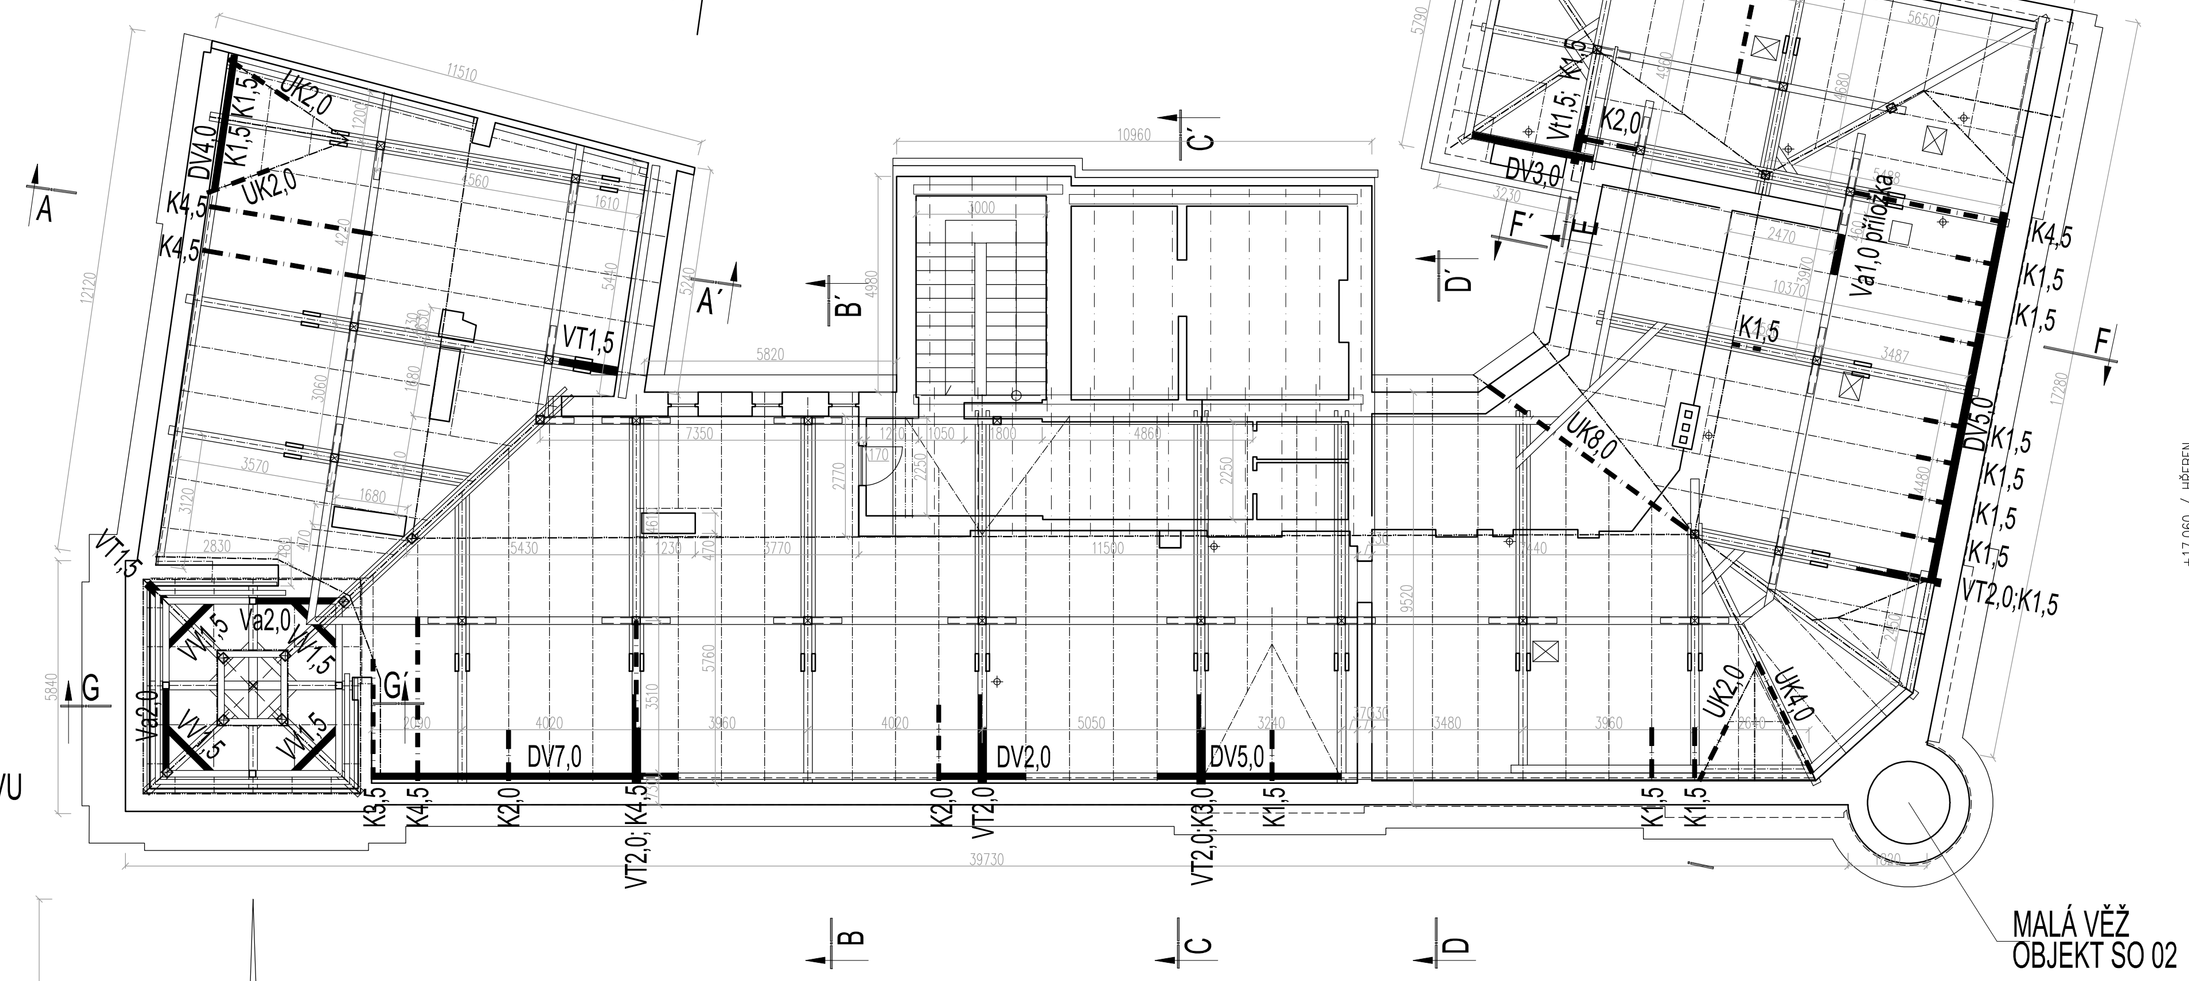

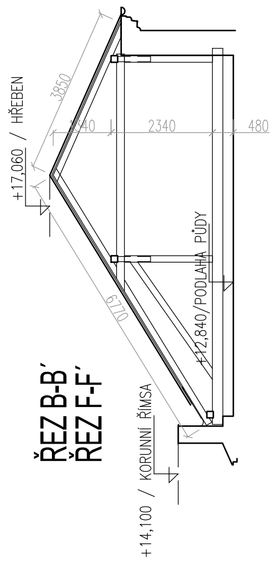

VÝPIS PRVKŮ PRO VÝMĚNU

Výpis prvků pro výměnu							
Prvek	označení	šířka b (mm)	výška h (mm)	délka l (mm)	počet (ks)	celkem (m)	celkem (m^2) povrch	celkem (m^3)
krov								
Krokev	K	120	150	1 500	15	22,5	12,150	0,405
Krokev	K	120	150	4 500	5	22,5	12,150	0,405
Krokev	K	120	150	3 500	2	7,0	3,780	0,126
Krokev	K	120	150	2 000	3	6,0	3,240	0,108
Krokev	K	120	150	3 000	1	3,0	1,620	0,054
Vazný trám	VT	210	230	1 500	3	4,5	3,960	0,217
Vazný trám	VT	210	230	2 000	4	8,0	7,040	0,386
Dolní vaznice	DV	160	180	4 000	1	4,0	2,720	0,115
Dolní vaznice	DV	160	180	7 000	1	7,0	4,760	0,202
Dolní vaznice	DV	160	180	2 000	2	4,0	2,720	0,115
Dolní vaznice	DV	160	180	5 000	3	15,0	10,200	0,432
Dolní vaznice	DV	160	180	3 000	1	3,0	2,040	0,086
Úžlabní krokev	UK	140	150	2 000	3	6,0	3,480	0,126
Úžlabní krokev	UK	140	150	4 000	1	4,0	2,320	0,084
Úžlabní krokev	UK	140	150	8 000	1	8,0	4,640	0,168
Vaznice	Va	160	180	2 000	2	4,0	2,720	0,115
Vaznice	Va	160	180	2 000	1	2,0	1,360	0,058
Výměna vaznic	VV	160	170	1 500	4	6,0	3,960	0,163
CELKEM					**53**	**136,50**	**84,860**	**3,366**

POUŽITÉ ZKRATKY:
DV - DOLNÍ VAZNICE
Va - VAZNICE
K - KROKEV
UK - ÚŽLABNÍ KROKEV
VT - VAZNÝ TRÁM
VV - VÝMĚNA VAZNICE
ČÍSLO ZA ZKRATKOU PRVKU OZNAČUJE SANOVANOU DÉLKU V METRECH. V PŘÍPADĚ VÝMĚNY VČETNĚ POTŘEBNÉ DÉLKY NA SPOJ, POKUD JE PRVEK BEZ ČÍSELNÉHO OZNAČENÍ, JE SANOVÁN CELÝ.

PRVKY PRO VÝMĚNU

UPOZORNĚNÍ:

Objekt "ZUŠ Vladimíra Ambrose" není veden v ústředním seznamu nemovitých kulturních památek ČR, ale nachází se v Památkové zóně města Prostějova a daná oprava podléhá závaznému stanovisku a kontrole odd. památkové péče MM Prostějova.

Nedílnou součástí výkresové části je technická zpráva, D1.1.01, popisují detailně technologický postup provádění prací na opravách poruch krovu. Opravu krovu, tj. sananci stávajících konstrukcí, výměnu vadných prvků a jejich náhradu novými konstrukcemi formou protézování speciálními tesařskými spoji, musí provádět zkušená tesařská firma.

Pro zdárný průběh rekonstrukce je nutná důsledná koordinace provádění jednotlivých profesí.
Na projekt opravy střechy navazuje samostatná projektová dokumentace opravy fasády
(CAD PROJEKT PLUS, S.R.O. 2021)

Aktuální, stavbou vyvolané změny je nutno vyhodnocovat v součinnosti s investorem, projektantem a zástupcem orgánu památkové péče.

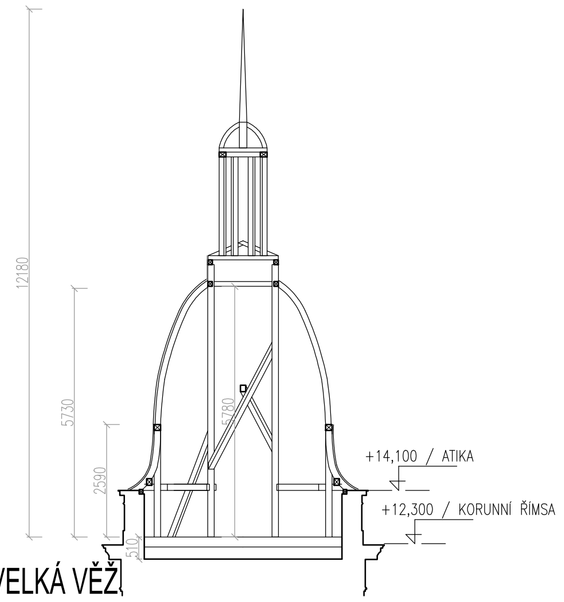

ŘEZ G-G´
OBJEKT SO 02 - VELKÁ VĚŽ

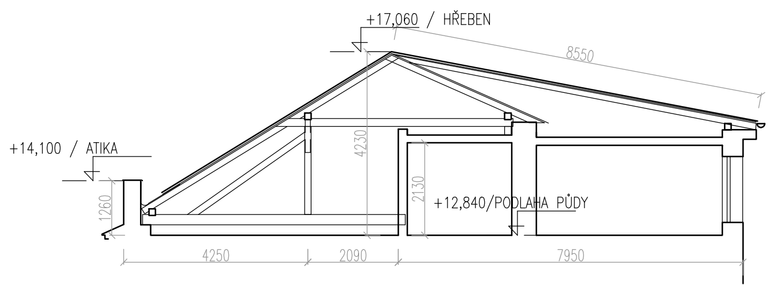

ŘEZ C-C´

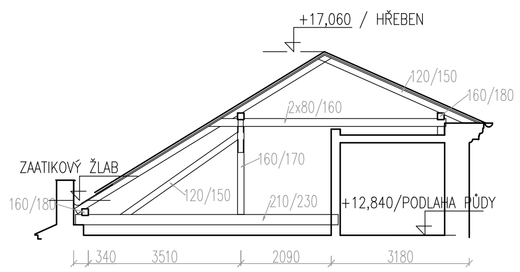

ŘEZ D-D´

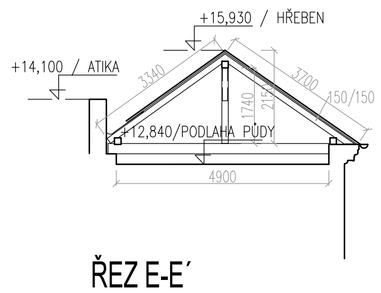

ŘEZ E-E´

Projekt opravy střechy je zpracován na základě provedeného zaměření krovu a střechy a zpracovaného posudku střešní konstrukce (11/2021 – OK PYRUS)

ZEMĚ : ČR KRAJ : OLOMOUCKÝ POVĚŘ.OBEC: PROSTĚJOV MÍSTO : PROSTĚJOV	AKCE : ZUŠ VL. AMBROSE PROSTĚJOV OPRAVA STŘECHY K.Ú. PROSTĚJOV, P.Č. 223/1	CAD PROJEKT PLUS s.r.o. ARCHITEKTONICKÁ A PROJEKČNÍ KANCELÁŘ RIEGROVA 2 796 01 PROSTĚJOV Tel: 582 344 477 Fax: 582 344 446 WWW.CADPROJEKTPLUS.CZ IČ: 25587293, DIČ: CZ25587293	
INVESTOR : STATUTÁRNÍ MĚSTO PROSTĚJOV, NÁM. T.G. MASARYKA 130/14, 79601 PROSTĚJOV		ARCH. ČÍSLO : 1352-2	
HLAV.INŽ.PROJ. : ING.ARCH.L.LANGER : ARCHITEKT : ING.ARCH.Z.BERAN : VYPRACOVAL : ING.ARCH.Z.BERAN KRESLIL : ING.ARCH.Z.BERAN :	OBSAH : ARCHITEKTONICKO STAVEBNÍ ŘEŠENÍ SO 01 - OPRAVA SEDLOVÝCH A PULTOVÝCH STŘECH KOORDINAČNÍ VÝKRES PŮDORYS KROVU	DATUM : 06/2022 STUPEŇ : DPS MĚŘÍTKO : 1:100 ČÍSLO VÝKRESU : D.1.1.01	VÝTISK. Č.