


ÚSEK IV

KM 0,122 – 0,1539

OPĚRNÁ ZĚď
31,90

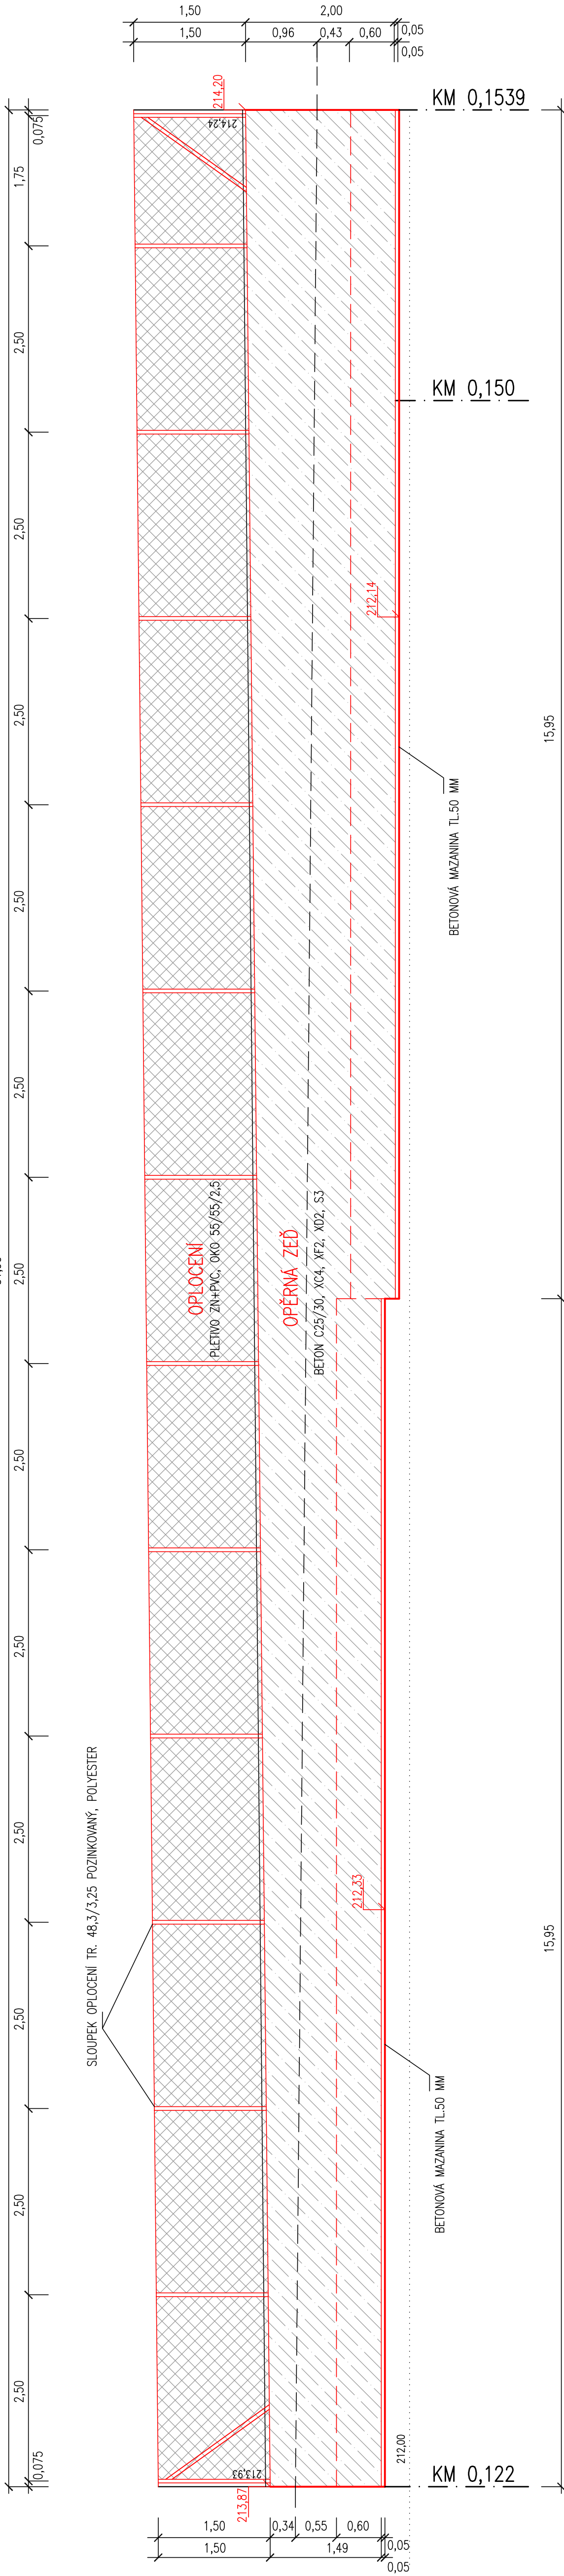

BETON C25/30, XC4, XF2, XD2, S3, VÝZTUŽ B500B (R) A SIŤ KARI

VYPRACOVAL	ZODPOVĚDNÝ PROJEKTANT	Vlášil Jaromír	Vlášil Jaromír	
Vlášil Jaromír	Vlášil Jaromír			
MÍSTO: Prostějov	Magistrát:	Prostějov		
INVESTOR: Statutární město Prostějov				
PARÉ: AKCE :				
Chodníky podél ulice Vrahovická			FORMÁT	2xA3
			DATUM	4/2022
			ZAK. Č.	12/2022
			MĚŘÍTKO	1:50
ÚČEL	OBSAH	Opěrná zď	č. v.	5