




A - Á

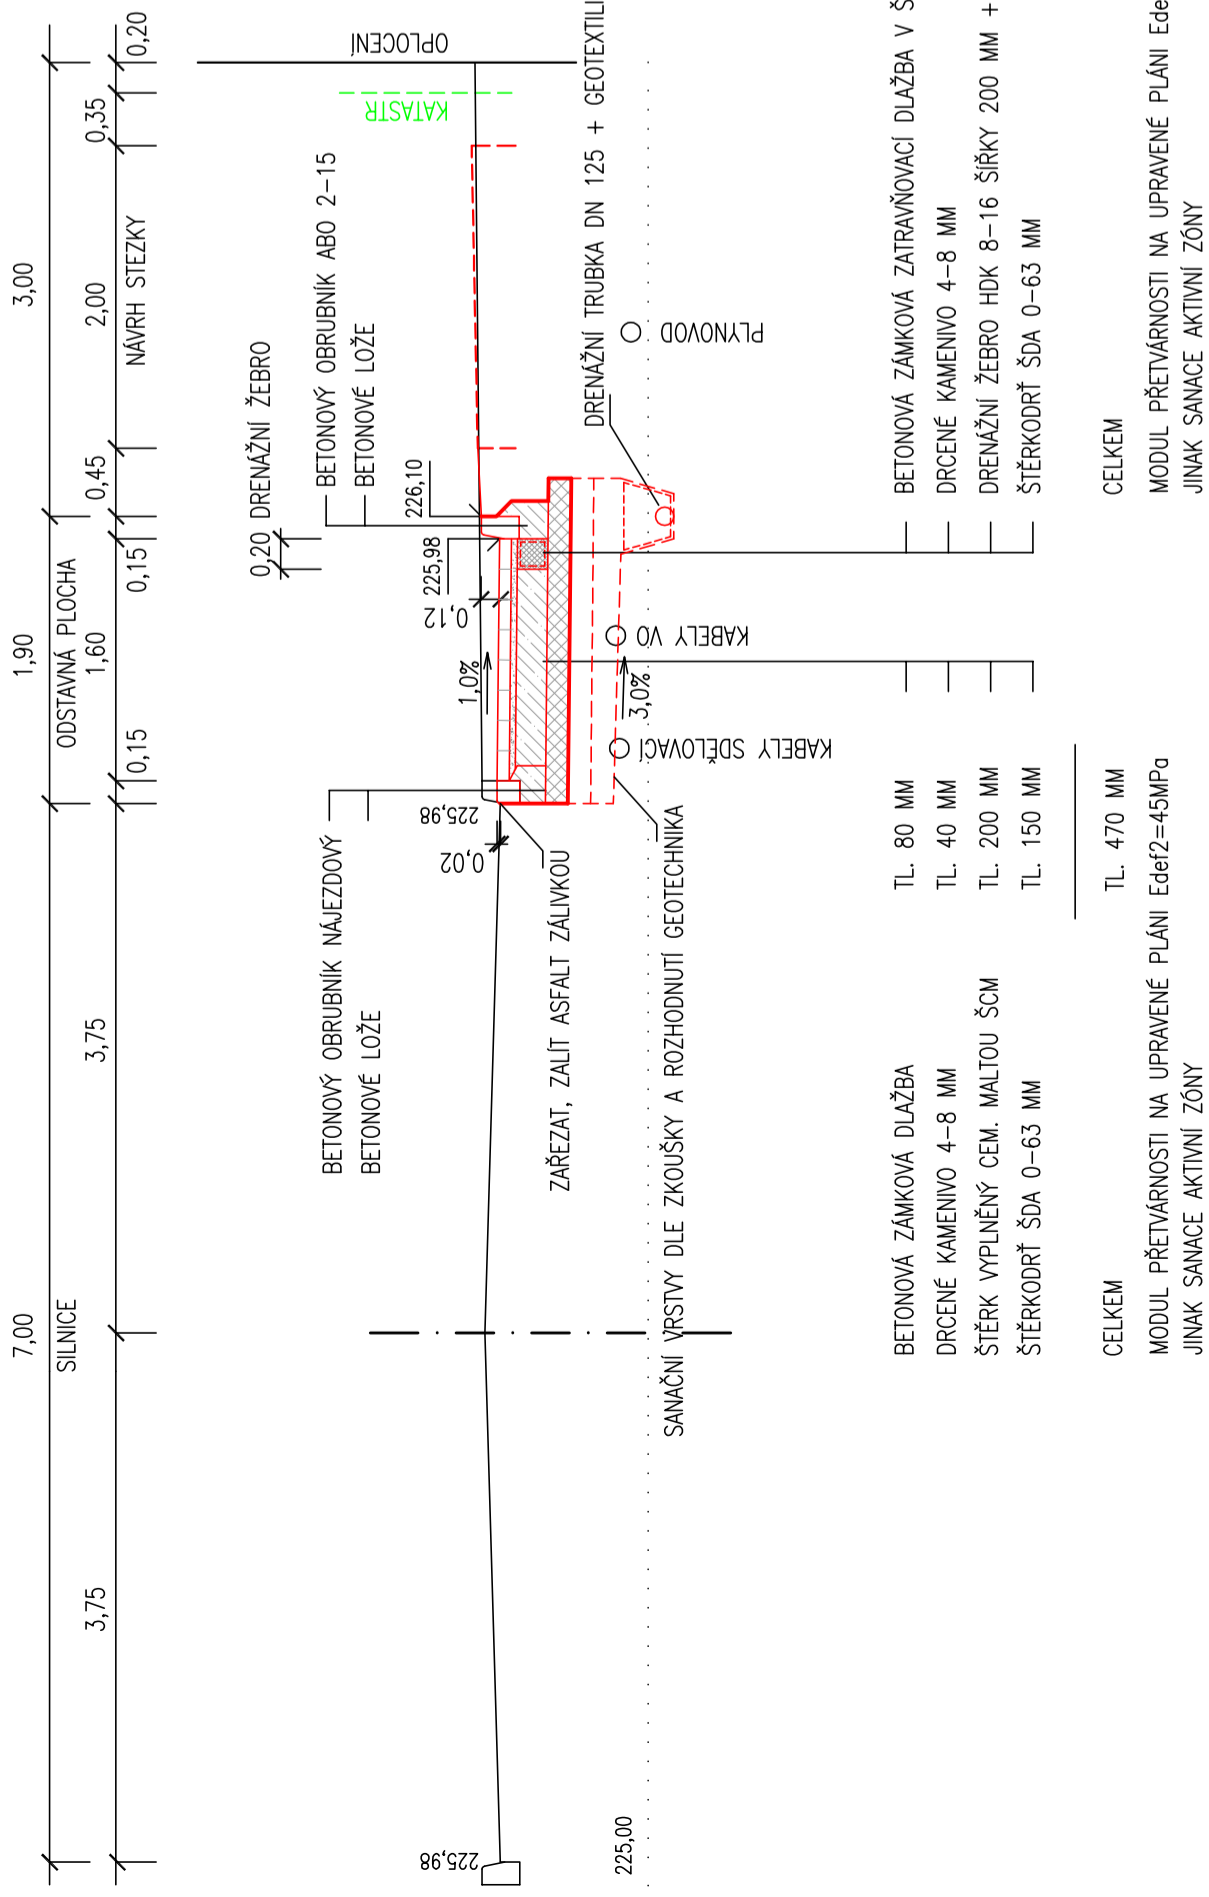

KM 0,00561

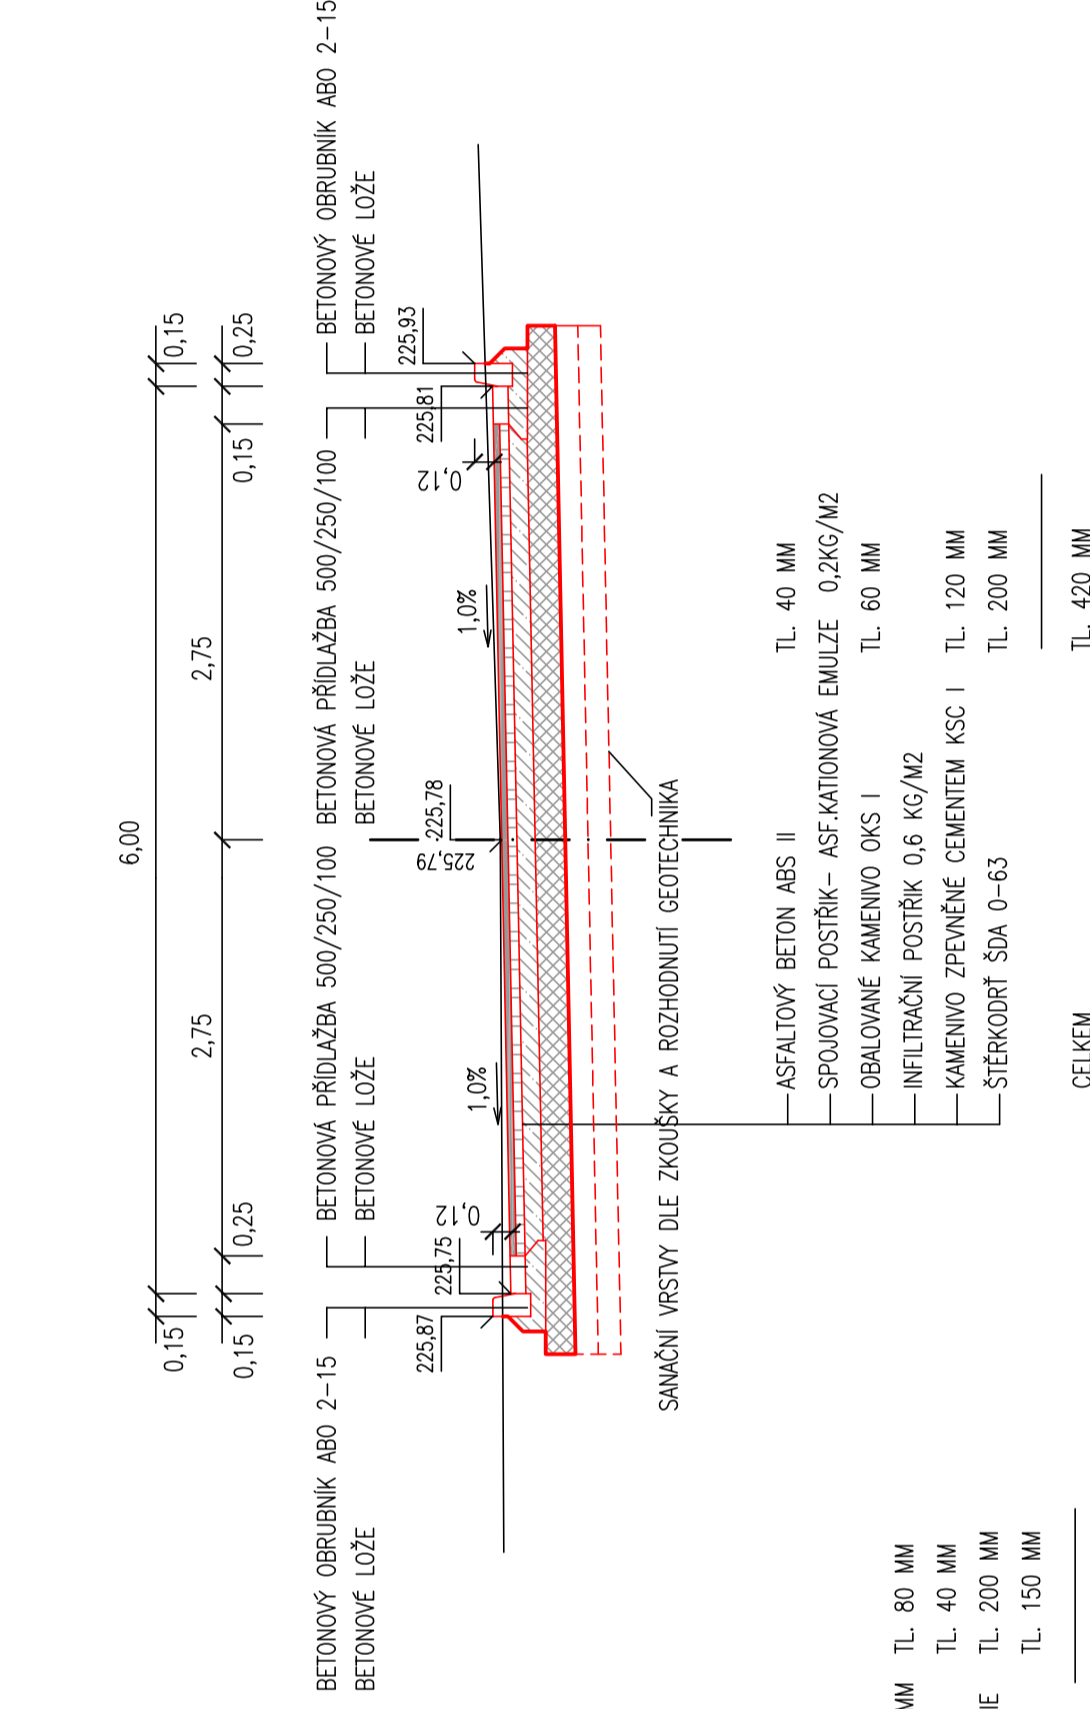

ŘEZ VSAKOVACÍ ŠACHTOU

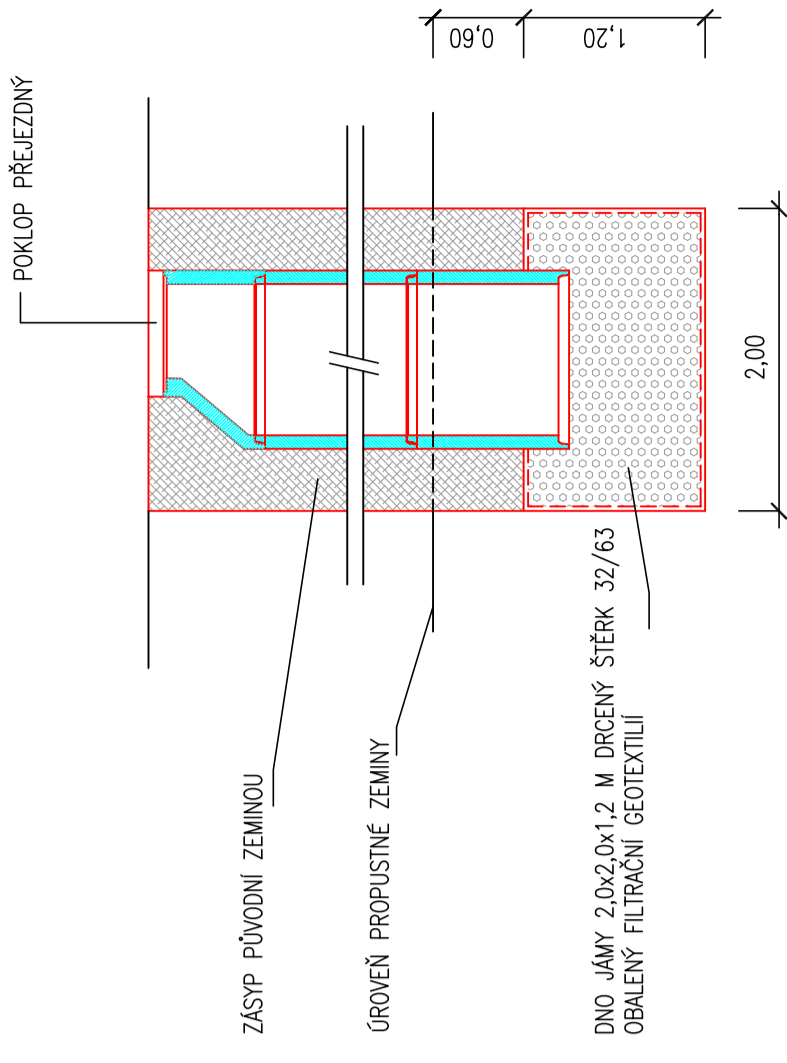

VYPRACOVAL Vláčil Jaromír	ZODPOVĚDNÝ PROJEKTANT Vláčil Jaromír
MÍSTO: Prostějov	Měst. úřad: Prostějov
INVESTOR : Statutární město Prostějov	
PARÉ: AKCE : <b>Dopravní dostupnost území J. B. Pecky – Kostelecká vjezd ke garážím</b>	
ÚČEL: OBSAH <b>Vzorové příčné řezy</b>	č. v. <b>D.1.1.2.c</b>
	FORMÁT: A3
	DATUM: 5/2021
	ZAK. Č.: 31/2019
	MĚŘÍTKO: 1:50
	DOBROMILICE 330
	PROJEKCE
	Vláčil Jaromír