


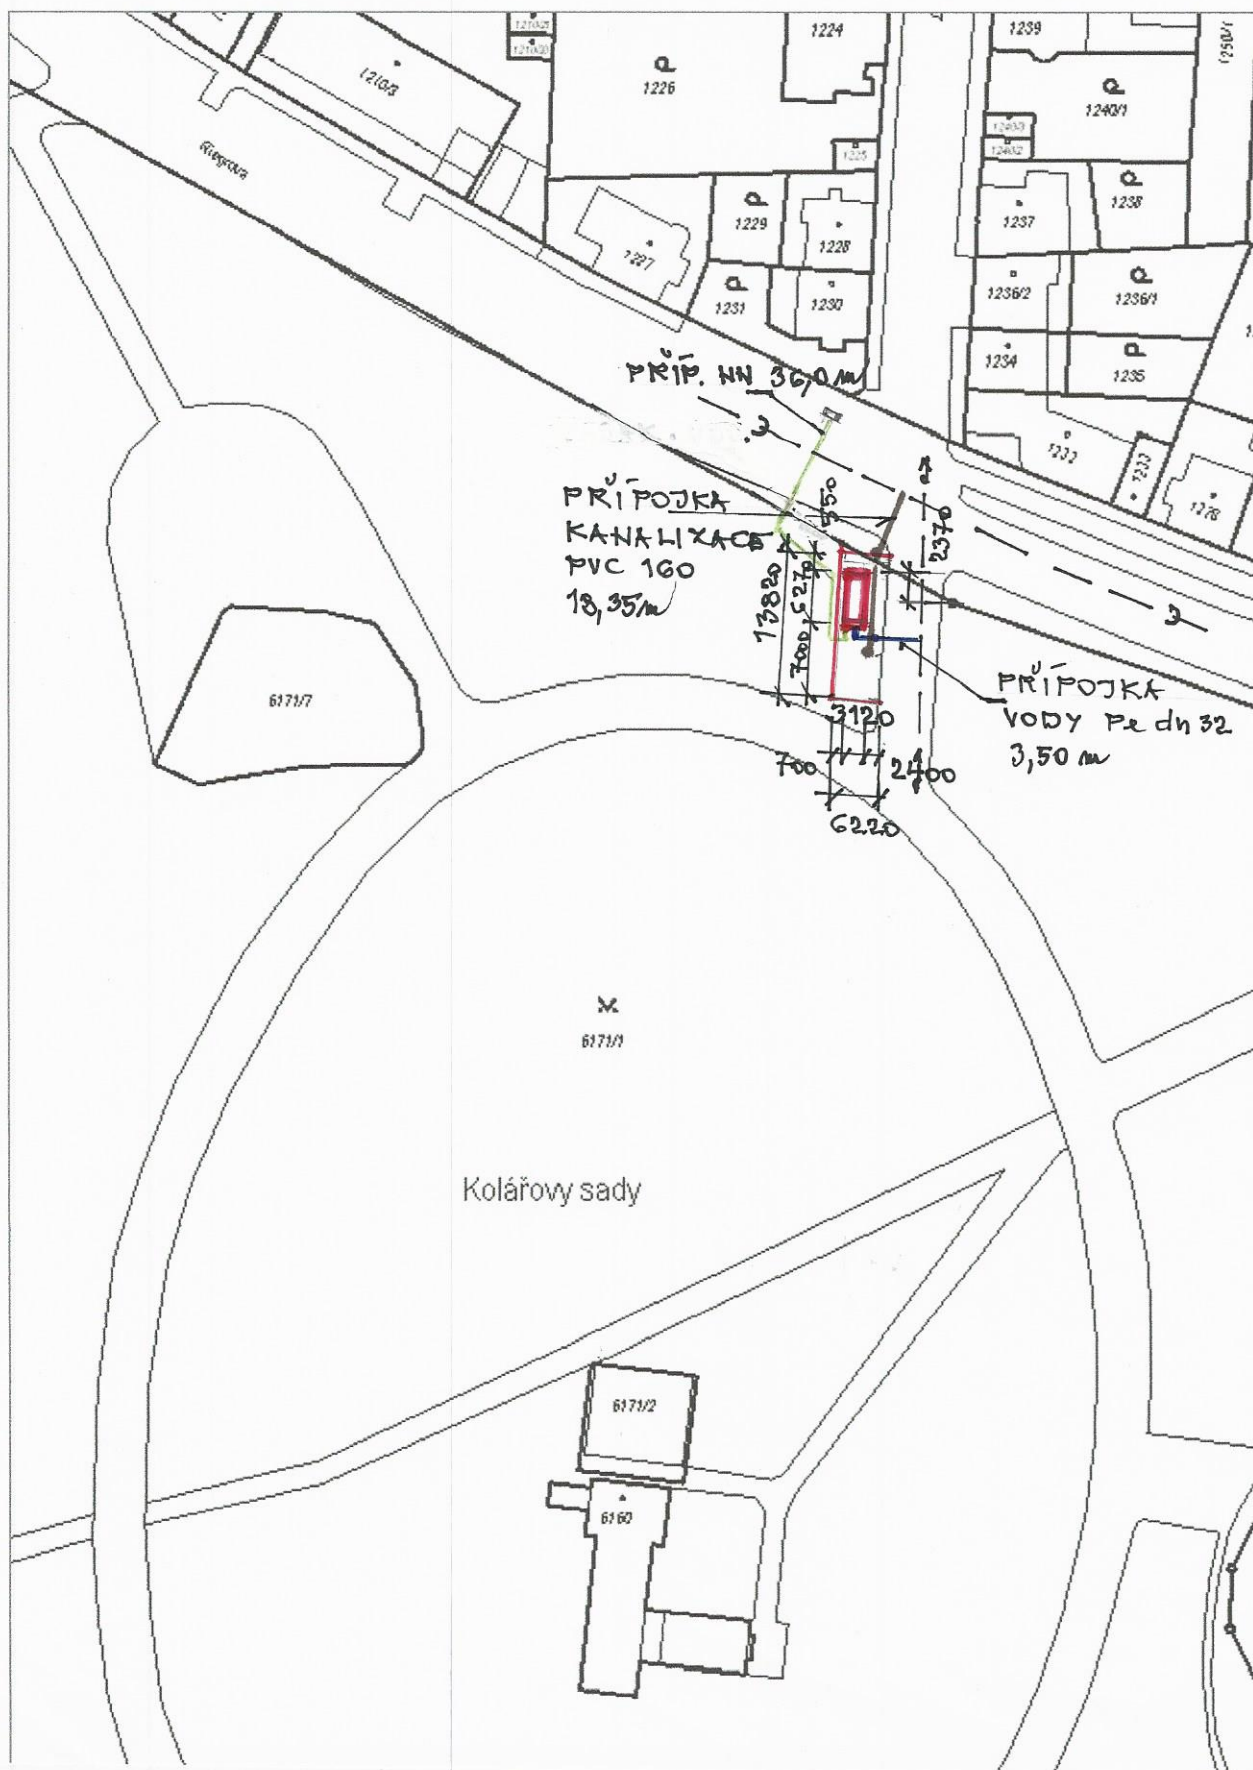

VEDOUcí PROJEKCE ING. I. HYNKOVÁ	ODP. PROJ. STAVBY ING. I. HYNKOVÁ	ODP. PROJ. PROFESE ING. I. HYNKOVÁ	VYPRACOVAL	ING. IVANA HYNKOVÁ, DANUŠE VACOVÁ PROJEKTOVÉ STŘEDISKO ŽERANOVSKÁ 8, 796 01 PROSTĚJOV			
INVESTOR	STATUTÁRNÍ MĚSTO PROSTĚJOV			Č. ZAKÁZKY		40-759	
NÁVŠTĚVNICKÉ ZÁZEMÍ V KOLÁŘOVÝCH SADECH				FORMÁT		DATUM	04.2021
				STUPĚN PROFESE		DÍL	PÁRE
				SOZ		C.2	
ZÁKRES DO KOPIE KATASTRÁLNÍ MAPY				MĚRITKO		C. VÝKRESU	
				1 : 1000			