KOORDINAČNÍ SITUACE
M 1:250

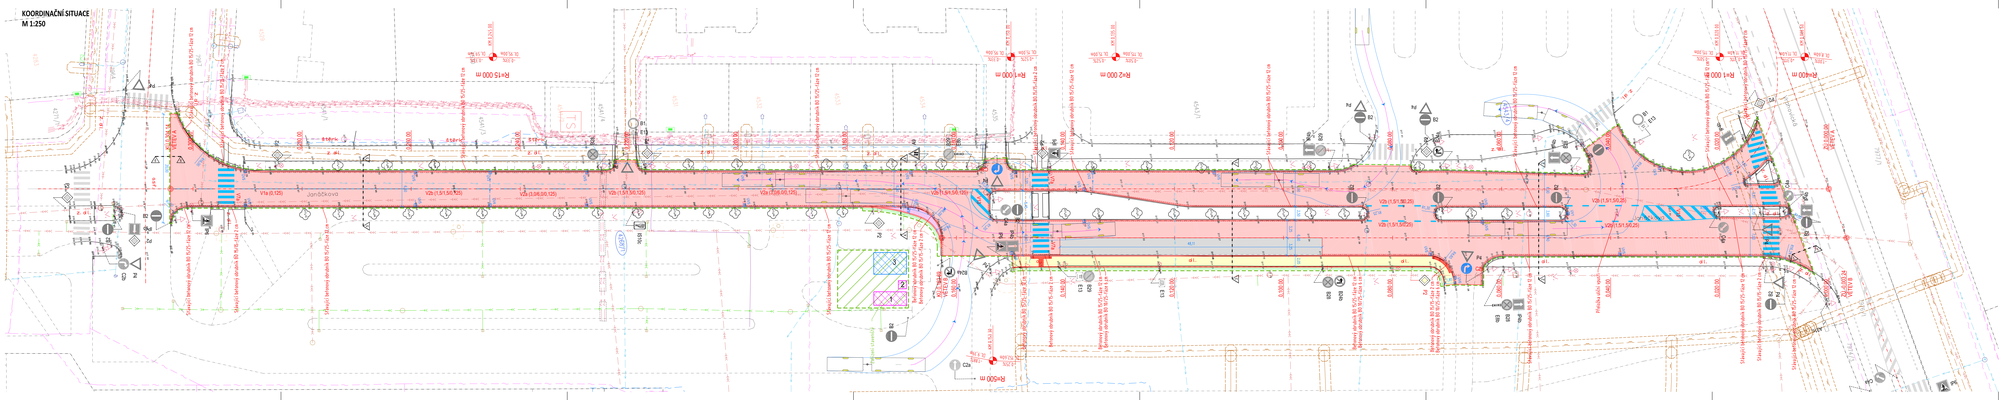
Janáčkova
Sloupek betonový ukotvený BS 15/15 - Cse 11 m
Betonová obrubník BS 15/15 - Cse 11 m