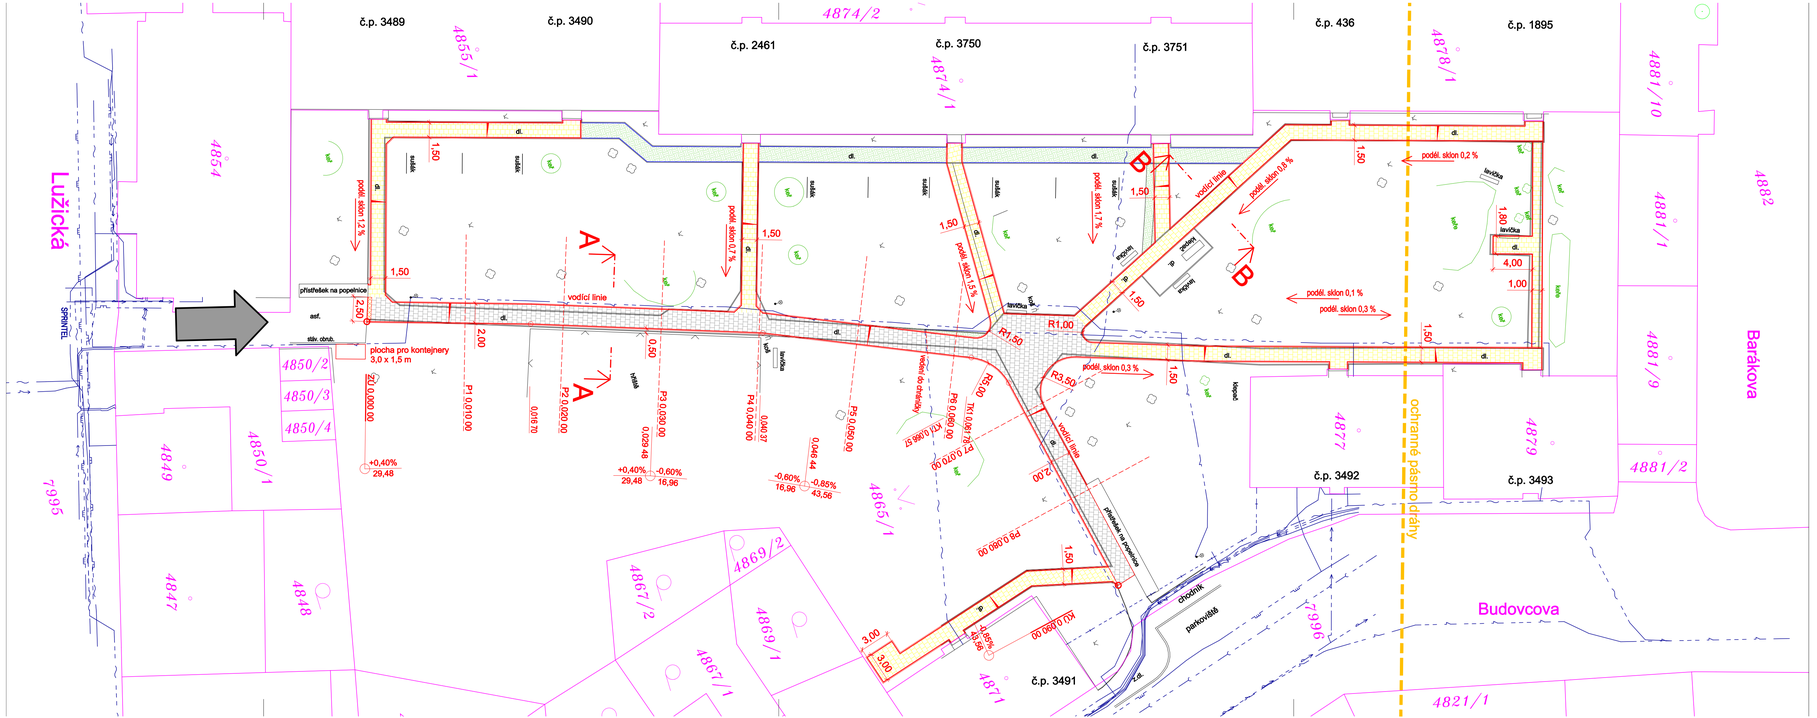

LEGENDA STÁVAJÍCÍCH SÍTÍ:

- kanalizace
- vodovod
- plynovod STL
- vedení sdělovací
- vedení VO
- vedení NN
- vedení VN
- teplovod

INŽENÝRSKÉ SÍTĚ JSOU ZAKRESLENY POUZE ORIENTAČNĚ,
PŘED ZAHÁJENÍM PRACÍ JE NUTNÉ JE VYTÝČIT.

LEGENDA PLOCH:

- hlavní chodník - zámková dlažba 200/100, konstrukce tl. 320 mm
- navazující chodníky - zámková dlažba 200/100, konstrukce tl. 240 mm
- varovný pás š. 400 mm
- nové plochy zeleně
- rušený chodník

přístup na staveniště

REVIZE Č.	DATUM	ZMĚNA	ČÍSLO SOUPRAVY:

ODPOV.PROJEKTANT ZAKÁZKY	JAN OREL	ZPRACOVATEL: Dopravní projektování spol. s r. o. KRÁLOVOPOLSKÉ 84/65 772 00 OLOMOUC
ODPOV.PROJEKTANT SO, PS	---	
NAVRHL, VYPRACOVAL	JAN OREL	
KRESLIL, PSAL	JAN OREL	
KONTROLOVAL	ING. LIBOR HABRNÁL	

KRAJ	OLOMOUCKÝ	OBEC PROSTĚJOV	STUPEŇ DUSP
INVESTOR: STATUTÁRNÍ MĚSTO PROSTĚJOV			DATUM 11/2022
AKCE: **VNITROBLOK OLOMOUCKÁ, BUDOVCOVA - CHODNÍKY**			MĚŘÍTKO 1:250
			FORMÁT 5xA4
			ZAK.ČÍSLO 2204610
			ČÁST DOKUMENTACE C.
NÁZEV PŘÍLOHY **KOORDINAČNÍ SITUAČNÍ VÝKRES**			ČÍSLO PŘÍLOHY 3