



POHLED JIHOZAPADNÍ

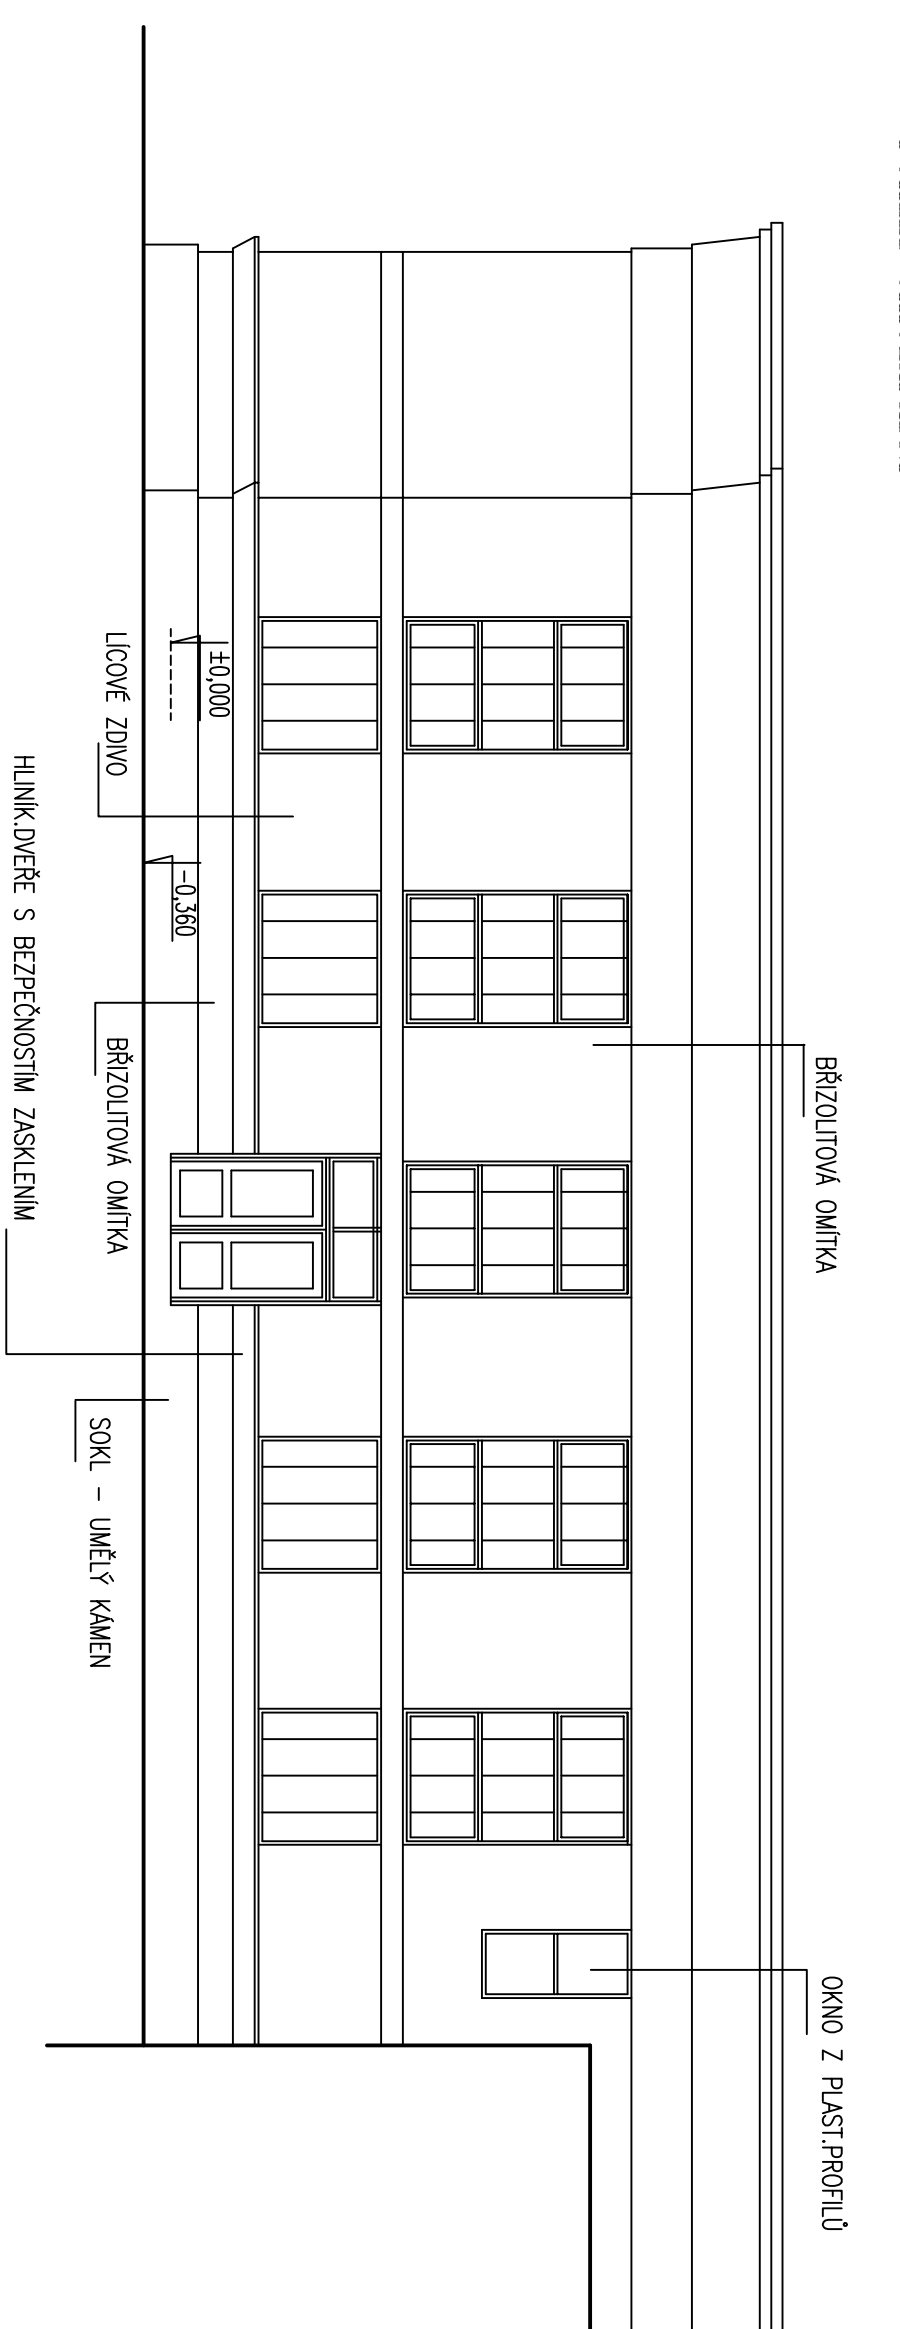

POHLED SEVEROVTCHODNÍ

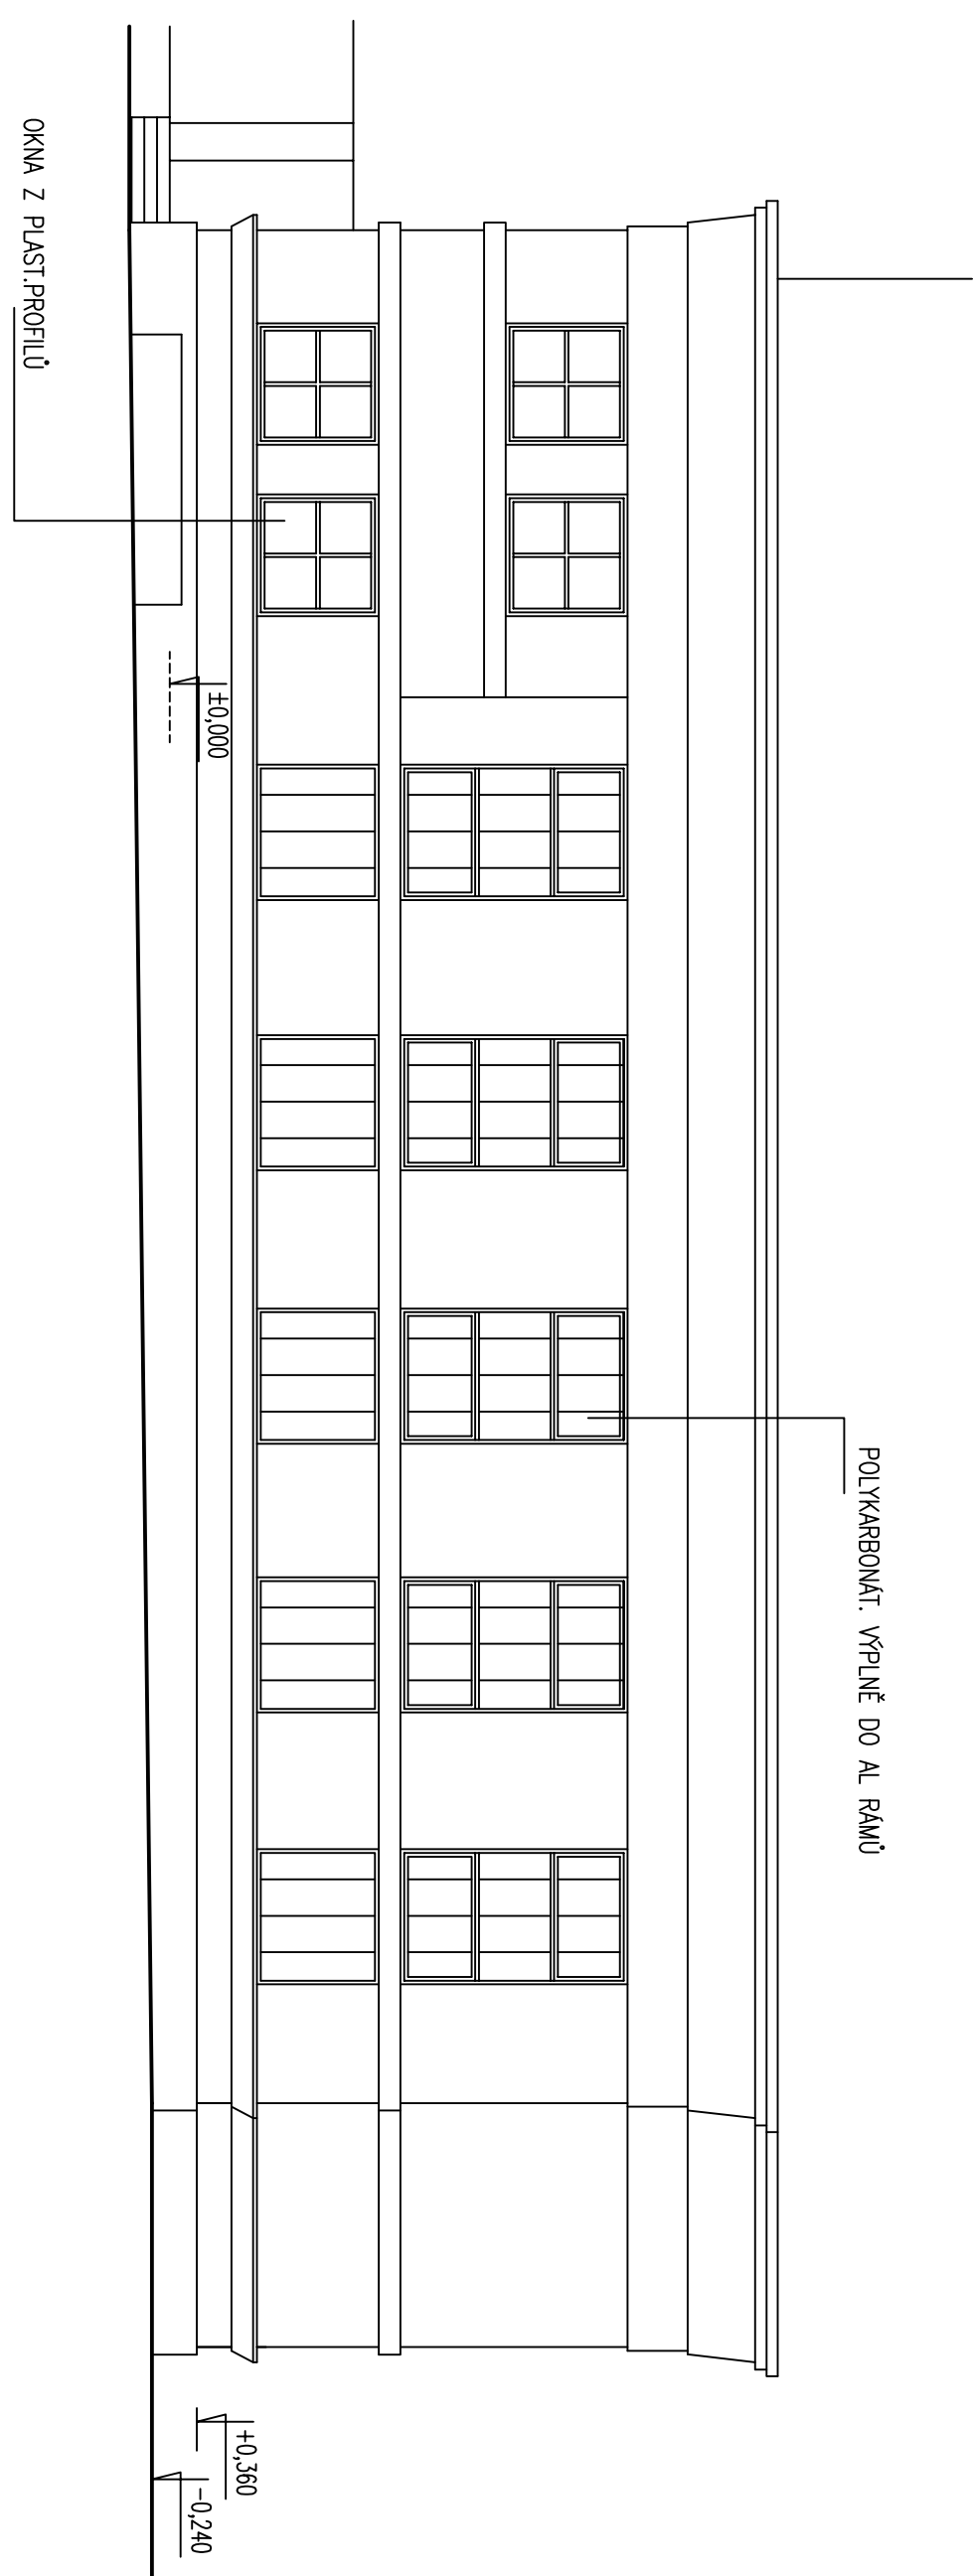

VEDOUČÍ PROJEKCE ING. I. HYNKOVÁ	ODP. PROJ. STAVBY ING. I. HYNKOVÁ	ODP. PROJ. PROFESE ING. I. HYNKOVÁ	VYPRACOVAL ING. I. HYNKOVÁ	ING. IVANA HYNKOVÁ, DANUŠE VÁCOVÁ PROJEKTOVÉ STŘEDISKO ŽERÁNOVSKÁ 8, 796 01 PROSTĚJOV
INVESTOR STATUTÁRNÍ MĚSTO PROSTĚJOV	Č. ZAKÁZKY 40-695			FORMÁT 4 A4 DATUM 08.2019
ART ECON - STŘEDNÍ ŠKOLA PROSTĚJOV, s.r.o. - OPRAVA OBJEKTU TĚLOCVIČNÝ				STUPĚNĚNÍ PROFESE D1.1 PARE
POHLEDY - NOVÝ STAV				MĚŘÍTKO 1:100
				Č. VÝKRESU 6