



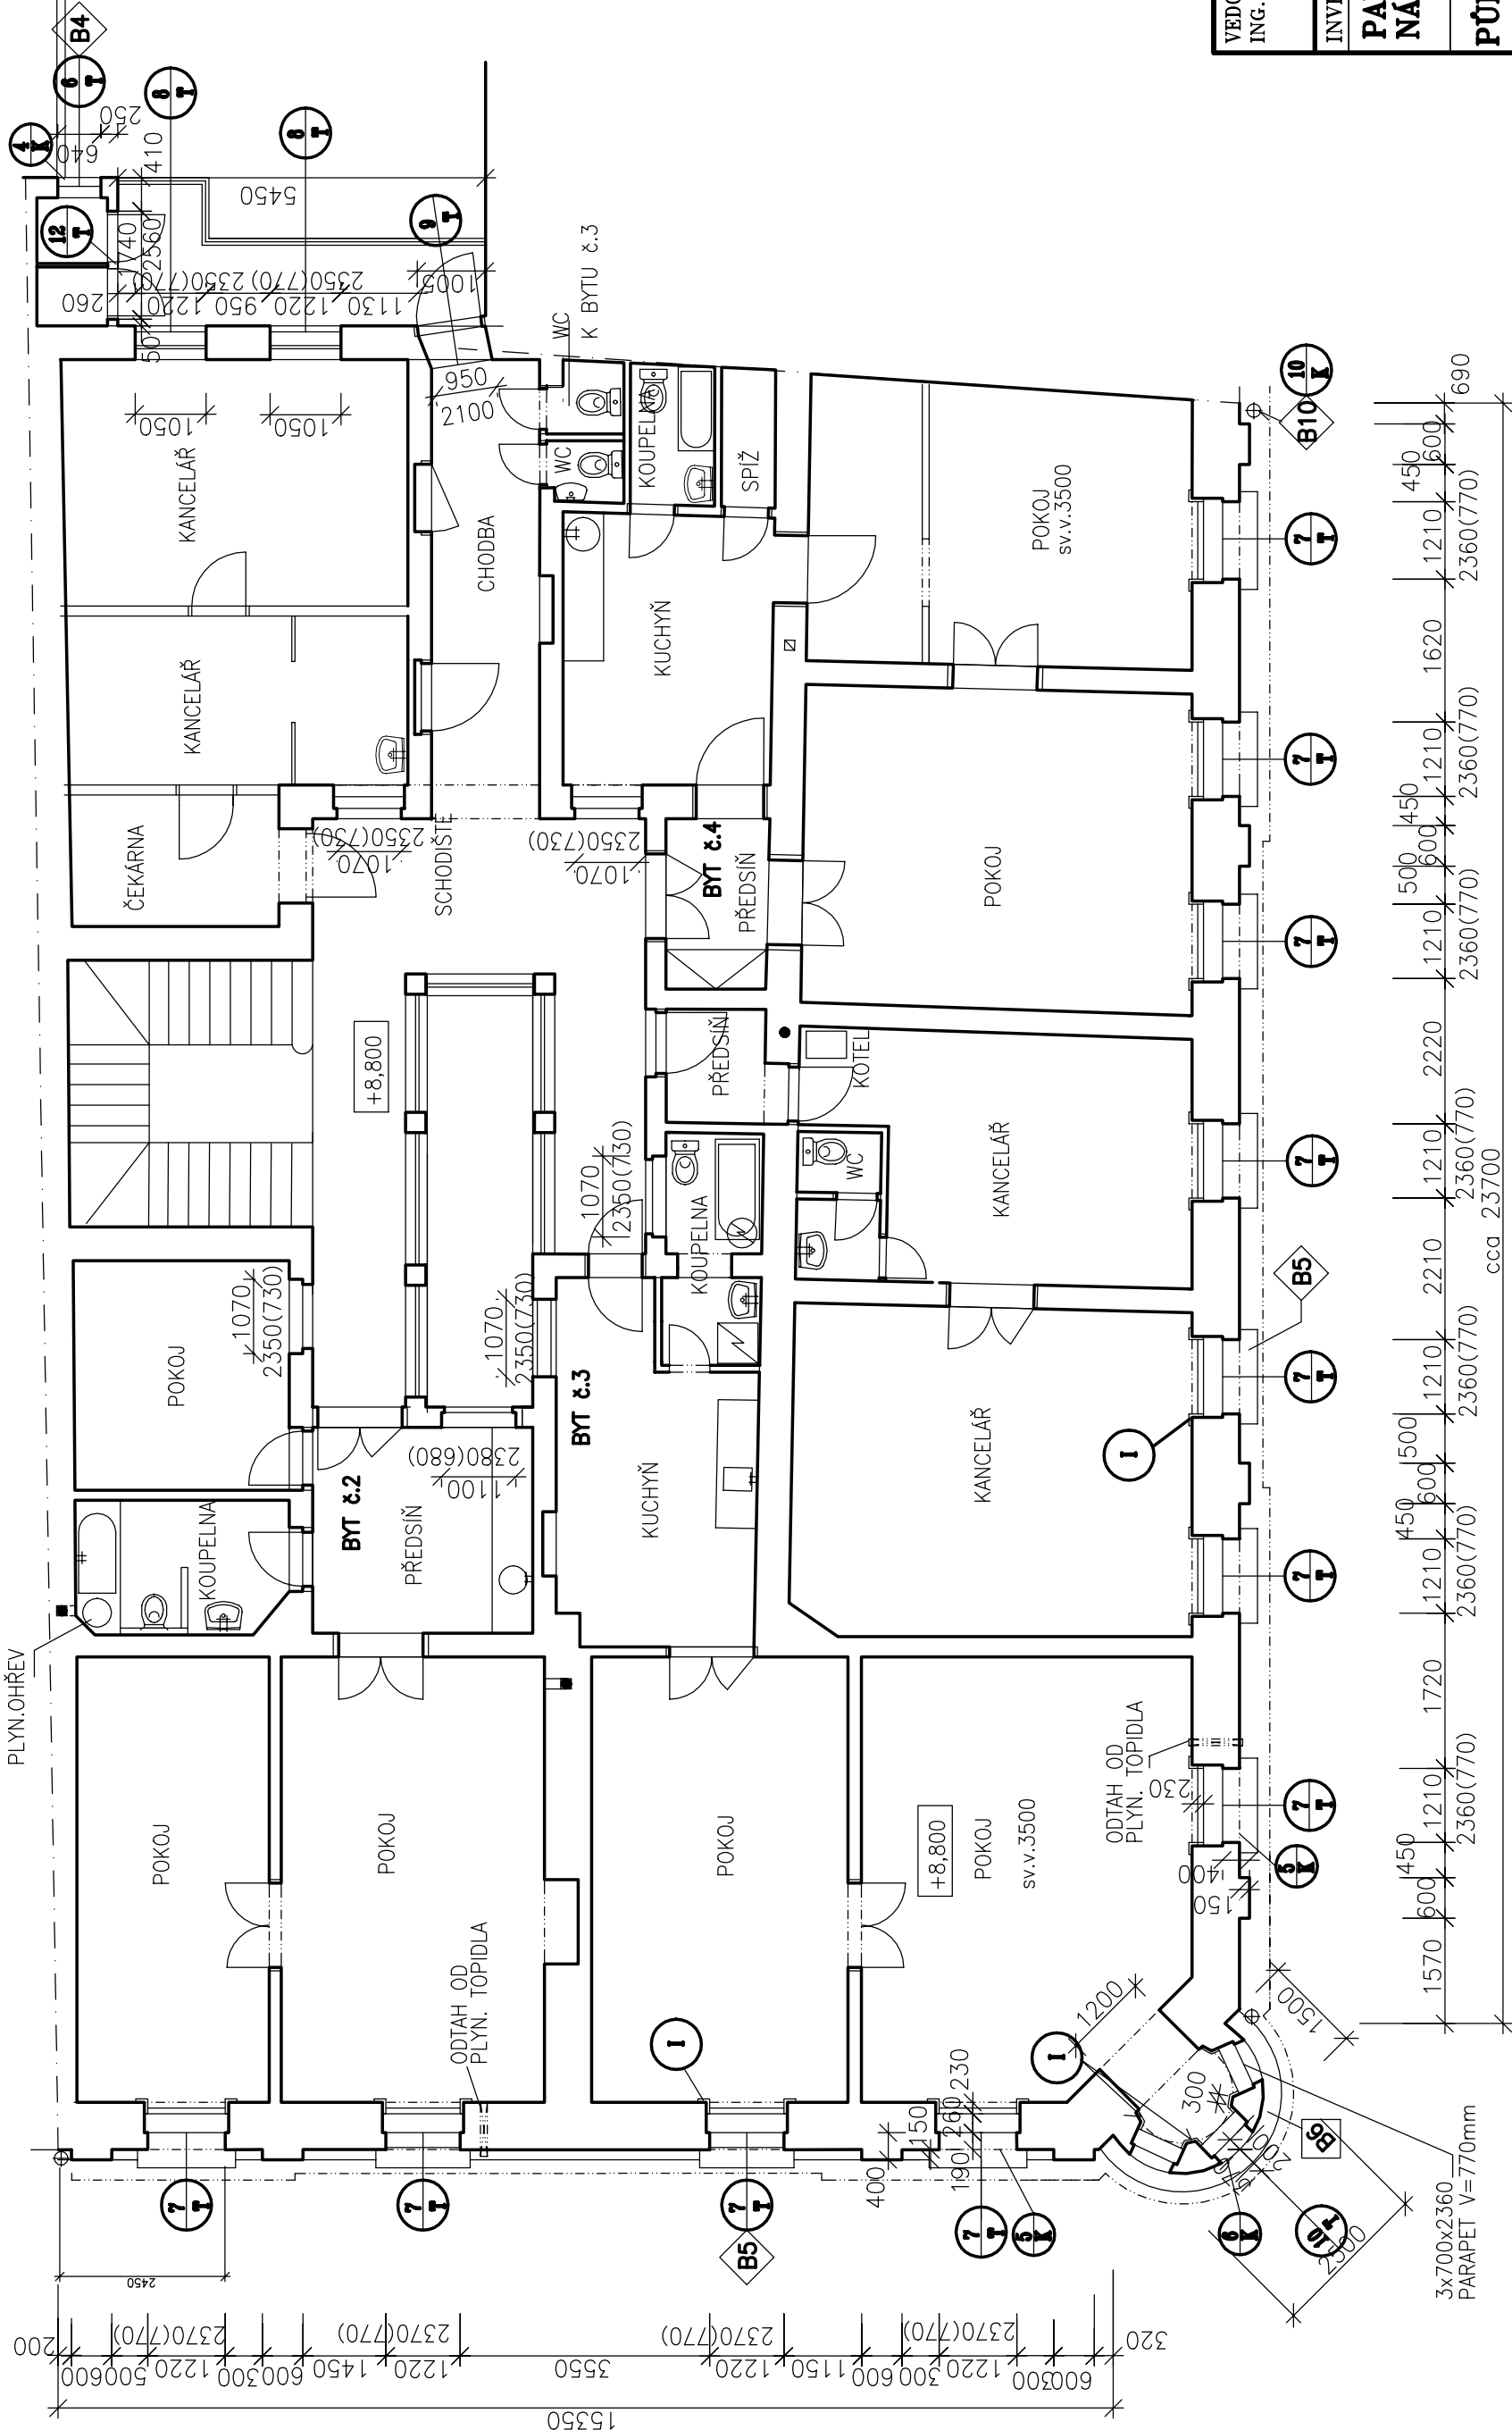

1

ZDOBENÉ OBLOŽENÍ OTVORU OKNA POL.7/T, 10/T – OSTĚNÍ, NADPRAŽÍ A PARAPET
VČETNĚ ČELNÍCH POHLEDOVÝCH HRAN, TLOUŠŤKA OBLOŽENÍ CCA 45MM.
BUDE PROVEDENO POSTUPNÉ ROZEBRÁNÍ, REPASE OBLOŽENÍ A ZPĚTNÁ
MONTÁŽ (PO OSAZENÍ OKNA).
ODSTRANĚNÍ PŮVODNÍHO NÁTĚRU, VYSRAVENÍ POVRCHU,
PŘÍPADNĚ NÁHRADA PROHNILÝCH ČÁSTÍ. TMELENÍ, BROUŠENÍ, NOVÉ NÁTĚRY :
PENETRACE+ZÁKLAD.BARVA + 2x KRYCÍ NÁTĚR DLE VZORNIKU RAL
PŘI OSAZENÍ OBLOŽENÍ KE STĚNĚ MEZERU MEZI OBLOŽENÍM A STĚNOU UTĚSNIT TĚSNÍCÍ PÁSKOU.

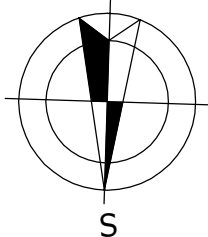

VEDOUcí PROJEKCE ING.I.HYŇKOVÁ	ODP.PROJ.STAVBY ING.I.HYŇKOVÁ	ODP.PROJ.PROFESE ING.I.HYŇKOVÁ	VYPRACOVAL M.FIALA	ING.IVANA HYŇKOVÁ, DANUŠE VACOVÁ PROJEKTOVÉ STŘEDISKO ŽERANOVSKÁ 8, 796 01 PROSTĚJOV
INVESTOR	DOMOVNÍ SPRÁVA PROSTĚJOV s.r.o.			Č. ZAKÁZKY 40–660
PAMÁTKOVÁ OBNOVA FASÁDY DOMU, NÁM. T.G.MASARYKA 11, PROSTĚJOV				
PŮDORYS 3.NP				
			FORMÁT 3 A4 STUPEŇ PROFESE DĚL DSP SV D.1.1	10.2016 PARĚ
			MĚŘÍTKO	Č. VÝKRESU 3