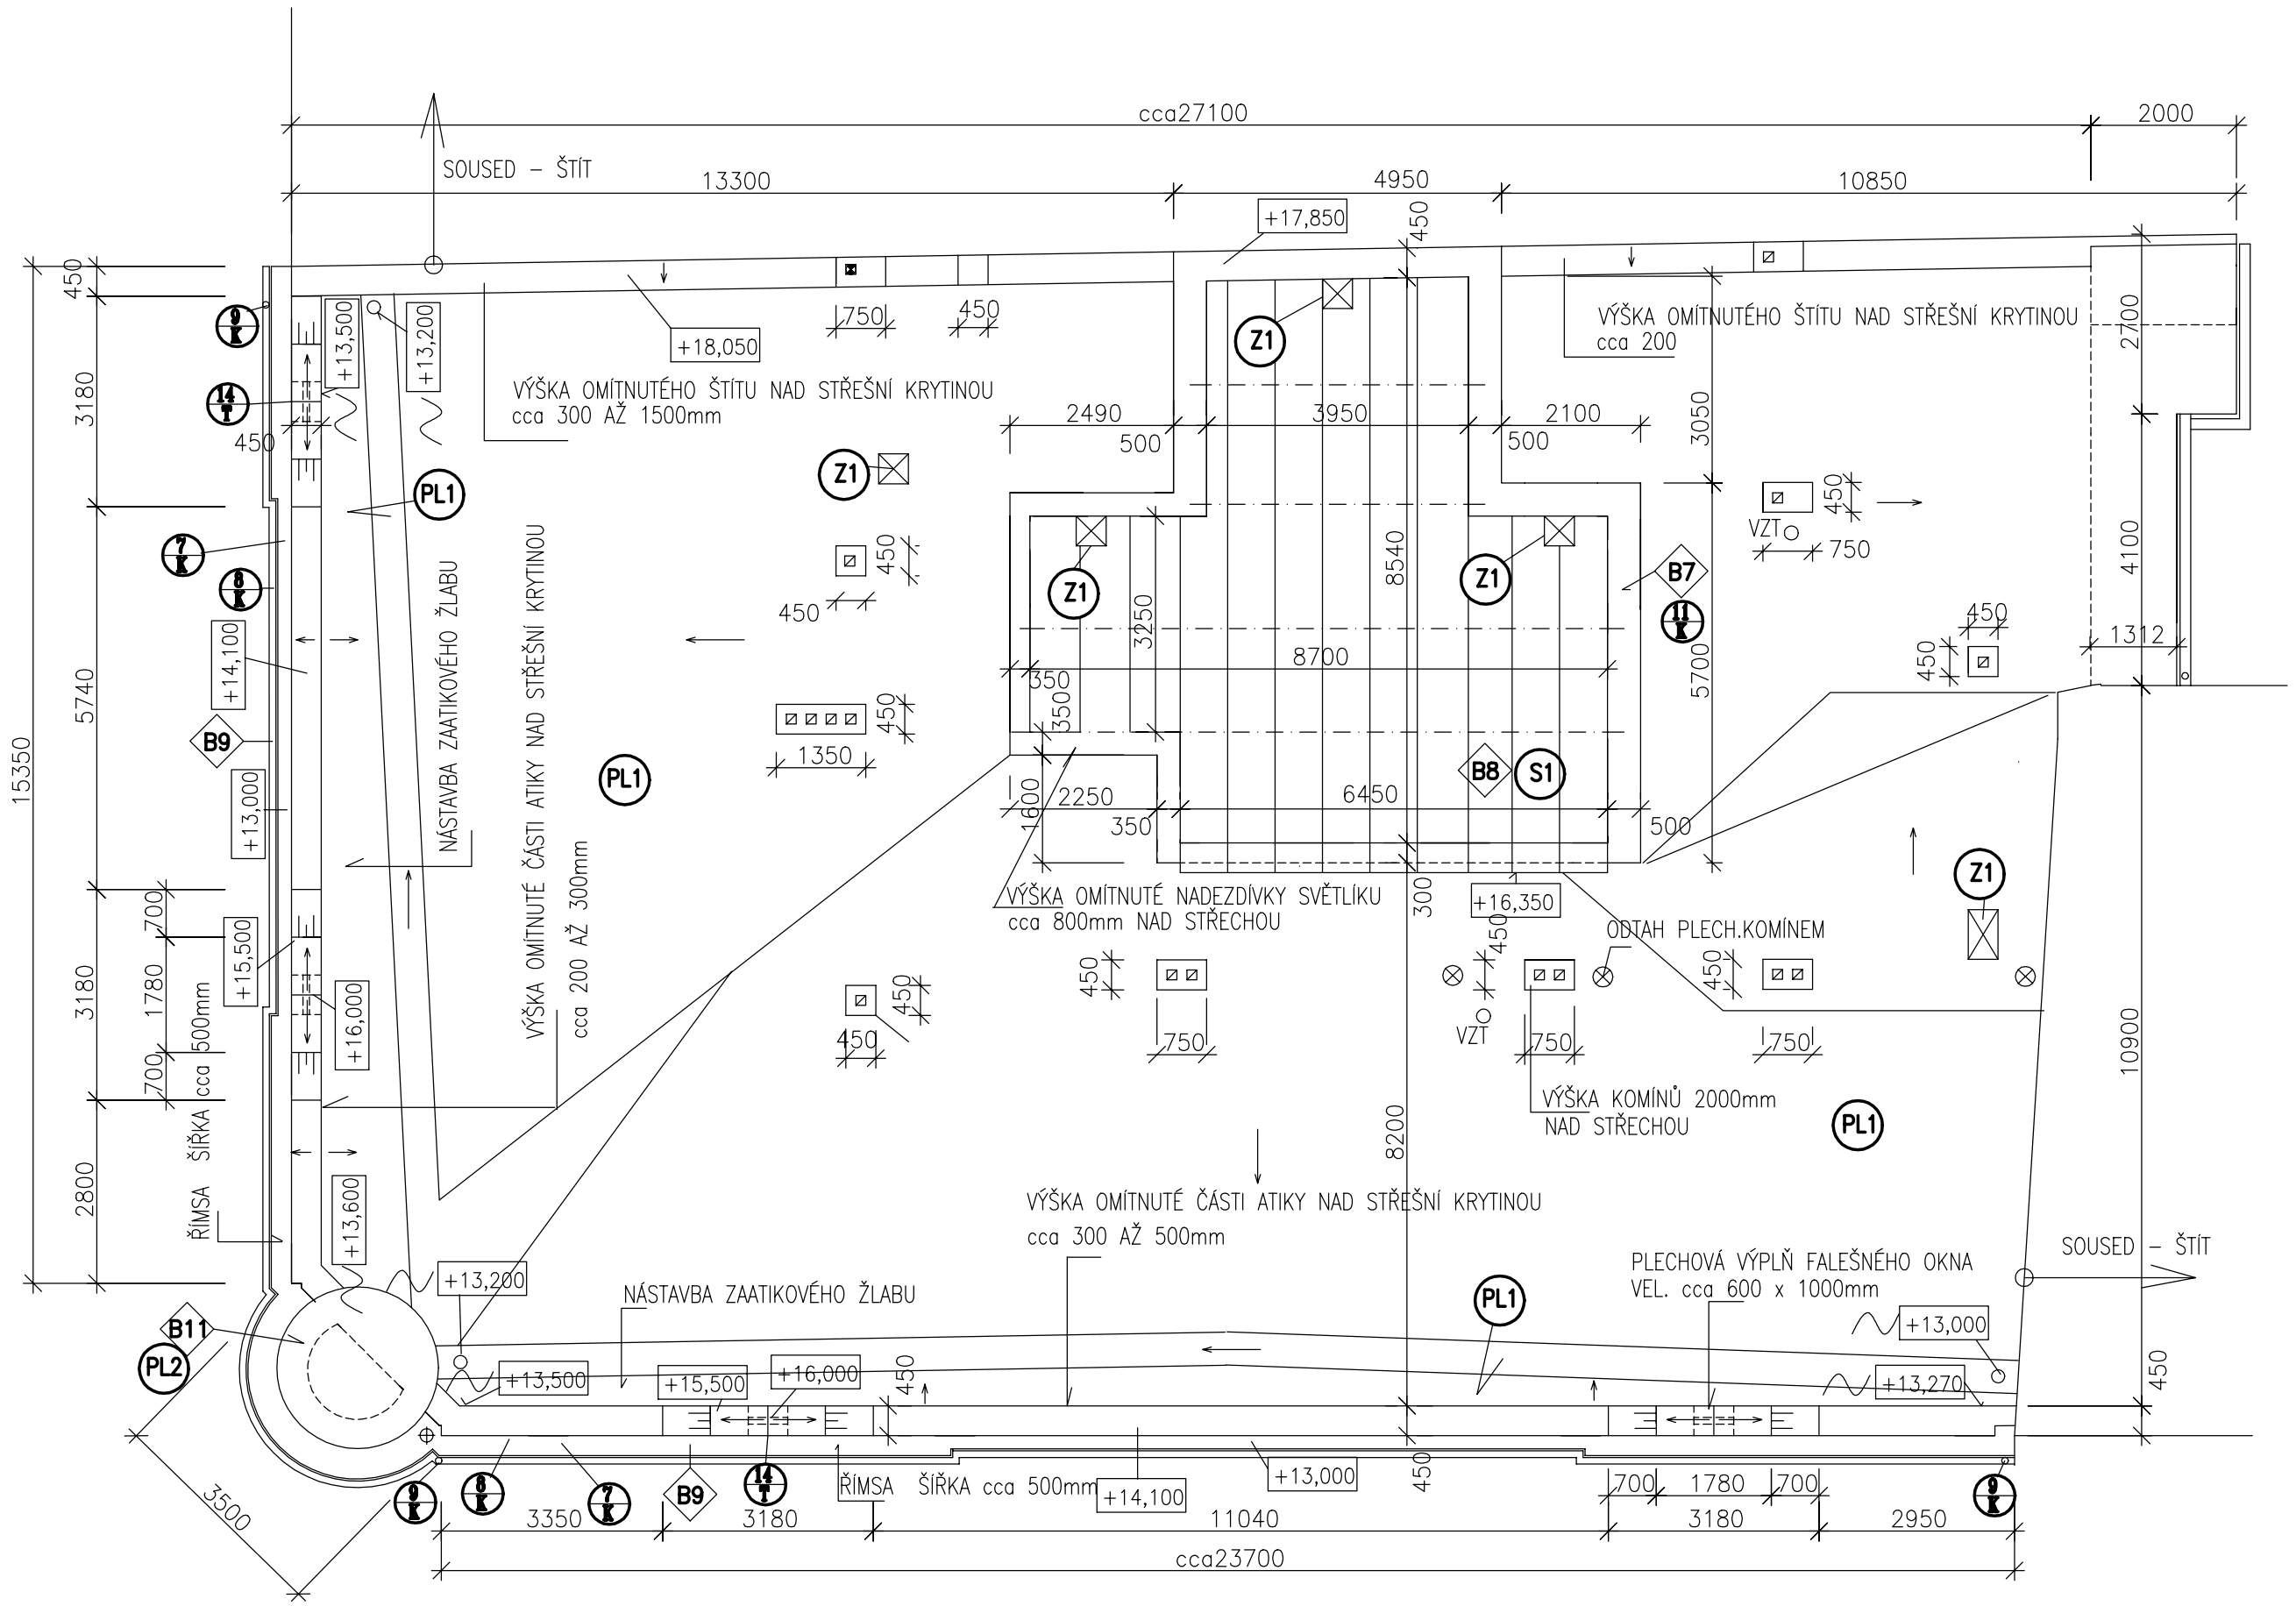

Z1 ODVĚTRÁVACÍ KOMÍNY Z PLECHOVÉ KONSTRUKCE (STÁVAJÍCÍ)
VEL. cca 450x450mm, VÝŠKA 500mm – 4ks
VEL. cca 750x450mm, VÝŠKA 500mm – 1ks

STAVEBNÍ ÚPRAVY

B7 DEMONTÁŽ OPLECHOVÁNÍ NADEZDÍVKY SVĚTLÍKU R.Š. 650mm 30,15m

B8 DEMONTÁŽ ZASKLENÍ SVĚTLÍKU Z DRÁTOSKLA VČETNĚ ZASKLÍVACÍCH PROFILŮ – ROZSAH 56,0m2

B9 DEMONTÁŽ OPLECHOVÁNÍ ŘÍMSY, VČETNĚ PODOKAPNÍHO ŽLABU A KRÁTKÝCH DEŠŤOVÝCH SVODŮ 45,60m

B11 PŘÍPADNÁ POSTUPNÁ DEMONTÁŽ, REPASE PRVKŮ CIBULOVÉ BÁNĚ – VIZ POZNÁMKA, PŘEDPOKLÁDANÉ ROZMĚRY – VIZ PL2

S1 NOVÉ ZASTŘEŠENÍ SVĚTLÍKU Z DRÁTOSKLA TL.6 (8)mm DO ZASKLÍVACÍCH PROFILŮ ROZMĚRY UPŘESNIT PŘESNÝM ZAMĚŘENÍM NA STAVBĚ – ROZSAH 56,0m2.

PL1 ZASTŘEŠENÍ OBJEKTU – PLECHOVÁ KRYTINA HLADKÁ FALCOVANÁ Z POZINK. PLECHU OPATŘENÁ NÁTĚREM – ROZSAH 460,00m2

ODSTRANĚNÍ PŮVODNÍHO NÁTĚRU Z PLECHOVÉ KRYTINY VČETNĚ NÁSTAVEB U ZAATIKOVÉHO ŽLABU, Z PLECHOVÝCH VÝPLNÍ FALEŠNÝCH OKEN, Z ODVĚTRÁVACÍCH KOMÍNŮ. BUDE PROVEDENO ODREZIVĚNÍ – cca Z 10% PLOCHY.

NOVÝ NÁTĚR PL1 :
1x ZÁKLADNÍ (REAKTIVN) NÁTĚR
2x VRCHNÍ ANTIKOROZNÍ NÁTĚR NA PLECHOVÉ KONSTRUKCE – BARVA RAL 6021 (BLEDĚZELENÁ)

PL2 PŘEDPOKLAD REPASE CIBULOVÉ BÁNĚ Z MĚDĚNÝCH ŠUPINOVITÝCH ŠABLON, PRŮM.BÁNĚ cca 2,50m, V 2,0m, VČETNĚ REPASE LUCERNY Z Cu HLADKÉHO PLECHU – cca PRŮM.1,0m, V=1,60m A PROVEDENÍ REPASE KOVANÉ KOROUHVIČKY. NOVÉ BEDNĚNÍ DŘEVĚNÉ KONSTRUKCE KOPULE Z PRKEN TL.24,0mm – 16,0m2 ODSTRANĚNÍ PŮVODNÍHO NÁTĚRU A ODREZIVĚNÍ POVRCHU.

ODSTRANĚNÍ NARUŠENÉ OMÍTKY KOMÍNOVÉHO ZDIVA, NADEZDÍVKY SVĚTLÍKU, ATIKY I ZDOBNÝCH ŠTÍTŮ – cca 30%.
VYSPRAVENÍ (ZASPÁROVÁNÍ) ZDIVA. DOPLNĚNÍ ZÁKLADNÍ JÁDROVÉ OMÍTKY.
OČIŠTĚNÍ STÁVAJÍCÍHO POVRCHU, JEHO PENETRACE
VRCHNÍ OMÍTKA VÁPENOCEMENTOVÁ HLADKÁ, PENETRACE + SJEDNOCUJÍCÍ SILIKÁTOVÝ NÁTĚR 2x V CELÉM ROZSAHU PLOCH.
VYSPRAVENÍ POVRCHU BETONOVÝCH KOMÍNOVÝCH HLAV VÝŠKY 100mm, (PŮDORYSNÝ ROZMĚR o 50mm PO OBVODĚ VĚTŠÍ) SPRÁVKOVOU TIXOTROPNÍ MALTOU.

PO ODSTRANĚNÍ OPLECHOVÁNÍ KORUNNÍ ŘÍMSY BUDE ODSTRANĚNO PŘÍPADNÉ DŘEVĚNÉ, DNES JIŽ PROHNILÉ VYPODLOŽENÍ – 23,0m2
PROVEDENÍ VYSPRAVENÍ POVRCHU A NOVÉ VYPODLOŽENÍ Z DŘEVĚNÉHO ROŠTU A BEDNĚNÍ PRO VYTVOŘENÍ SPÁDU OPLECHOVÁNÍ ŘÍMSY.
ŘEZIVO – PRKNA, LATĚ, HRANOLKY – cca 1,0m3. PROVÉST NAPUŠTĚNÍ PROTI HNILOBĚ, HOUBÁM A PLÍSNÍM

POZNÁMKA

PŘESNÝ ROZSAH VÝMĚNY DRÁTOSKLA BUDE STANOVEN PO PODROBNÉM PRŮZKUMU ZASKLENÍ A ZJIŠTĚNÍ PRASKLÝCH TABULÍ.
PŘÍPADNÁ VÝMĚNA ČÁSTÍ HLADKÉ KRYTINY BUDE STANOVENA PO ODSTRANĚNÍ NÁTĚRŮ A ODREZIVĚNÍ.
O ZPŮSOBU OPRAVY CIBULOVÉ BÁNĚ S LUCERNOU A KOROUHVIČKOU BUDE ROZHODNUTO PO PODROBNÉ PROHLÍDCE.
VÝMĚNA OPLECHOVÁNÍ ZDOBNÉHO ZÁBRADLÍ STŘECHY, ZDOBNÝCH KONSTRUKCÍ ŠTÍTŮ SE NEUVAŽUJE.

VEDOUCÍ PROJEKCE ING.I.HYNKOVÁ	ODP.PROJ.STAVBY ING.I.HYNKOVÁ	ODP.PROJ.PROFESE ING.I.HYNKOVÁ	VYPRACOVAL M.FIALA	ING.IVANA HYNKOVÁ, DANUŠE VACOVÁ PROJEKTOVÉ STŘEDISKO ŽERANOVSKÁ 8, 796 01 PROSTĚJOV
INVESTOR	DOMOVNÍ SPRAVA PROSTĚJOV s.r.o.			Č. ZAKÁZKY 40–660
PAMÁTKOVÁ OBNOVA FASÁDY DOMU, NÁM. T.G.MASARYKA 11, PROSTĚJOV				FORMÁT 3 A4 DATUM 10.2016 STUPEŇ DSP PROFESE SV DÍL D.1.1 PARÉ
PŮDORYS STŘECHY				MĚŘÍTKO 1:100 Č. VÝKRESU 4