


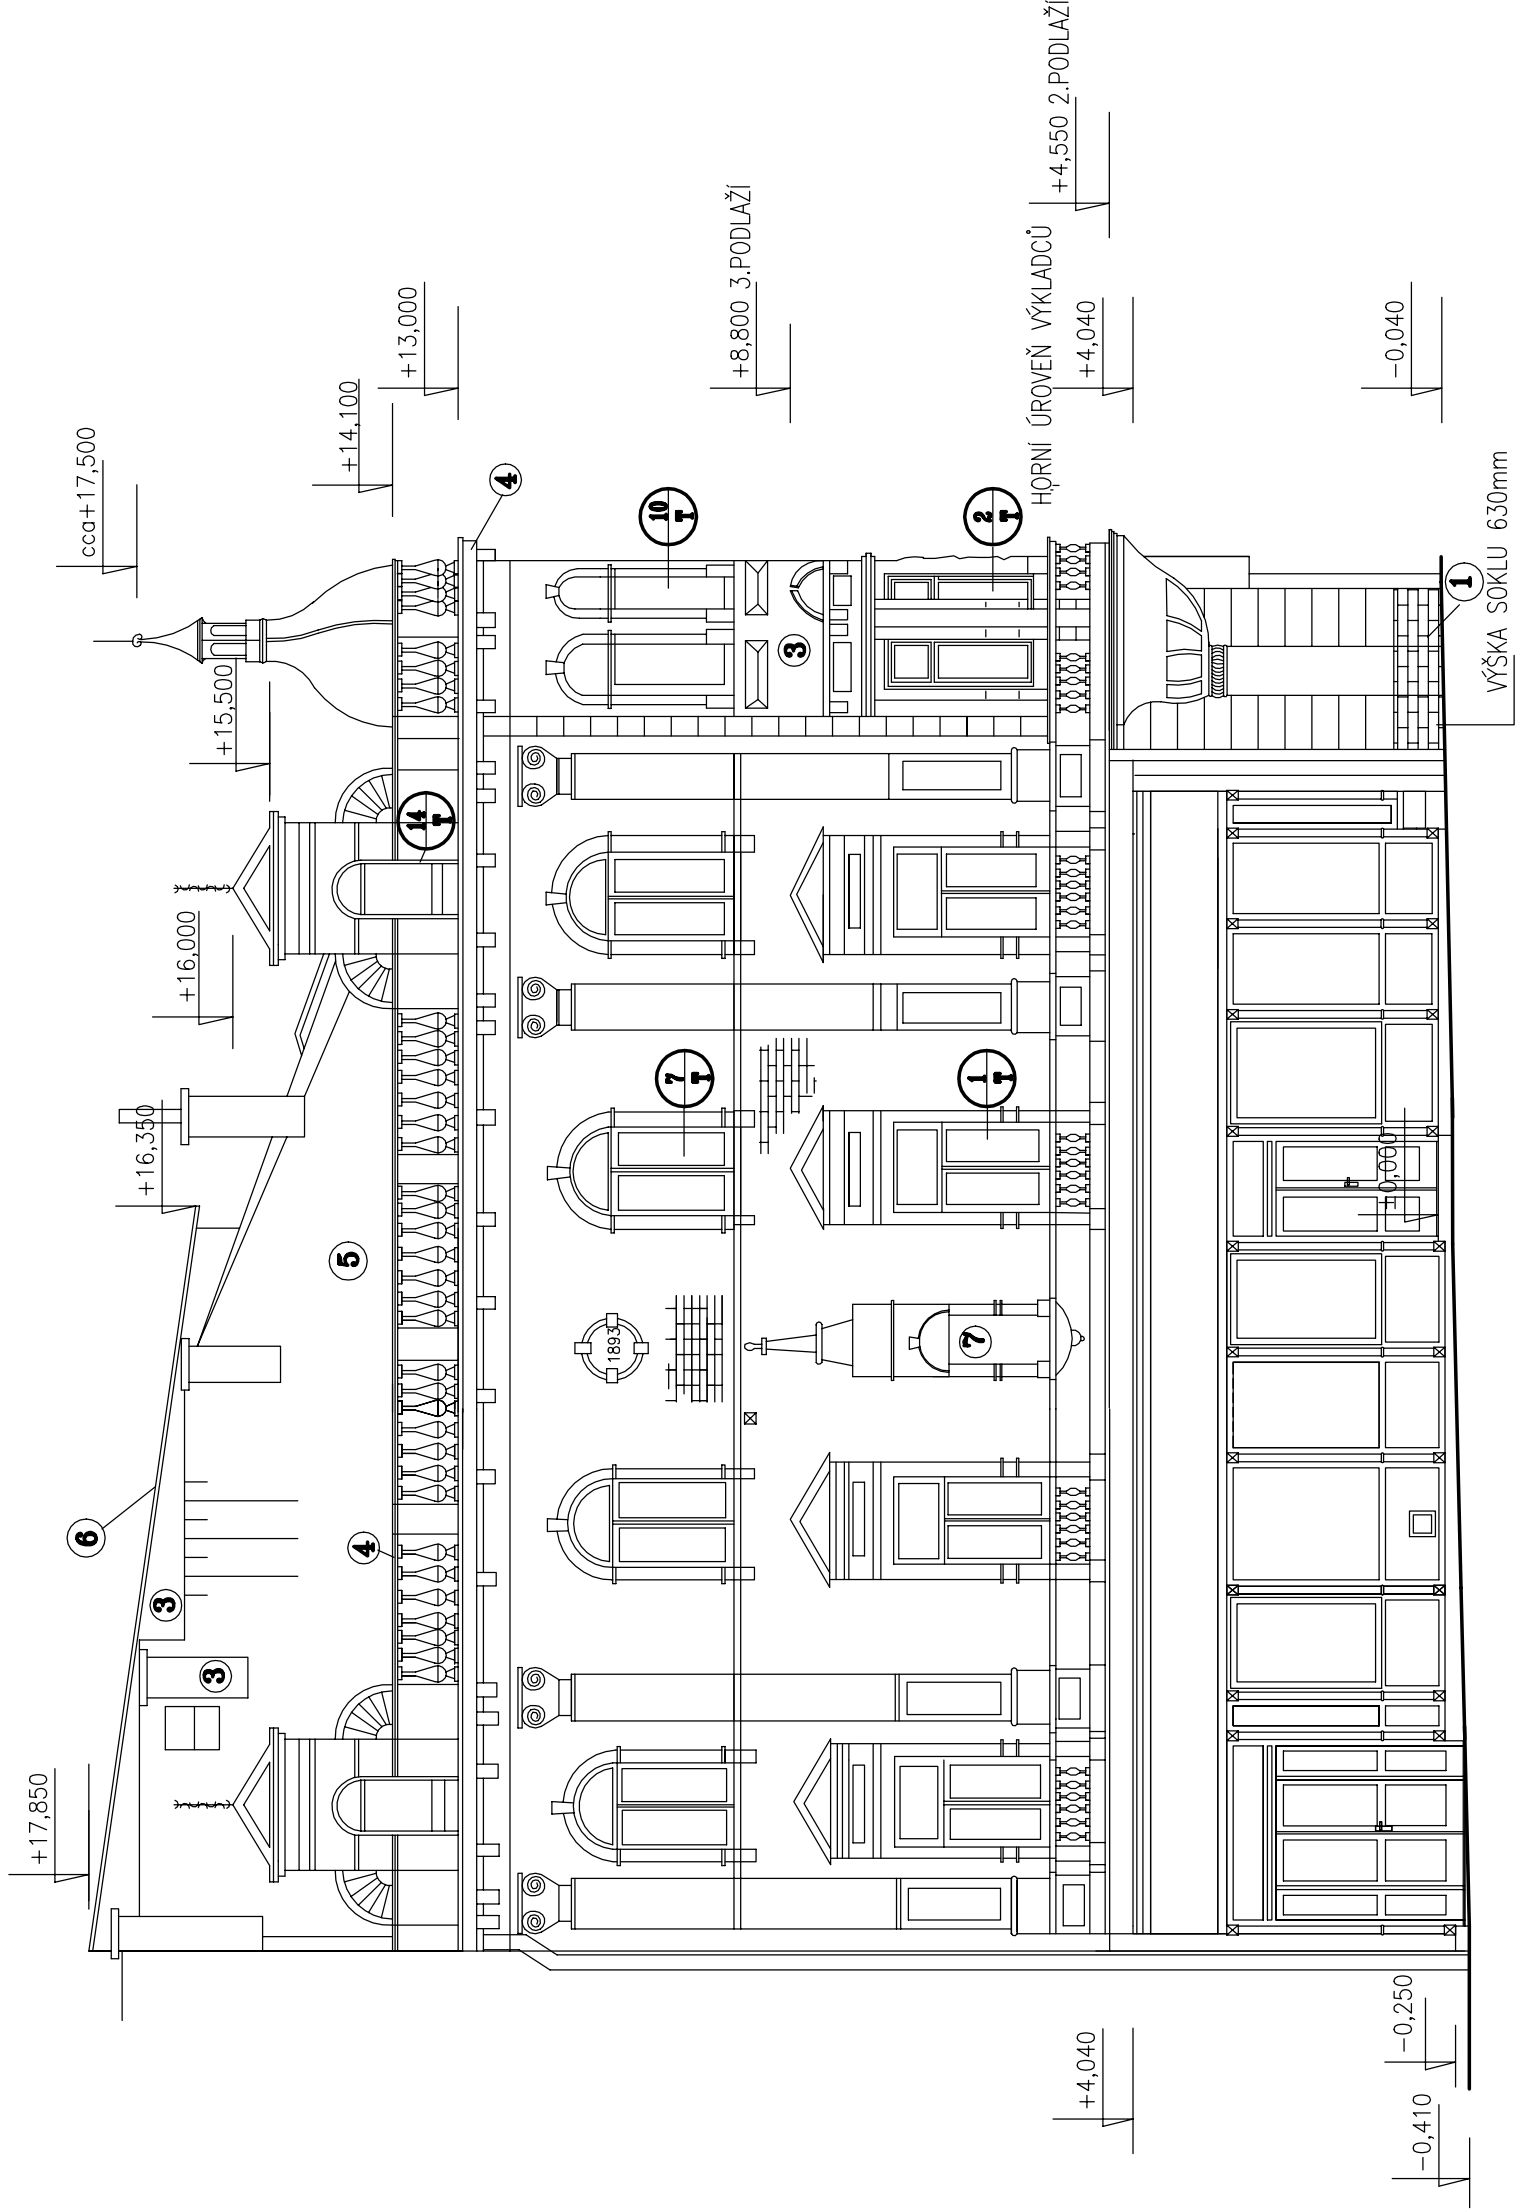

|                                                                  |  |                                  |                                   |                       |                                                                                            |    |               |
|------------------------------------------------------------------|--|----------------------------------|-----------------------------------|-----------------------|--------------------------------------------------------------------------------------------|----|---------------|
| VEDOUČÍ PROJEKCE<br>ING.I.HYNKOVÁ                                |  | ODP.PROJ.STAVBY<br>ING.I.HYNKOVÁ | ODP.PROJ.PROFESE<br>ING.I.HYNKOVÁ | VYPRACOVAL<br>M.FIALA | ING.IVANA HYNKOVÁ, DANUŠE VACOVÁ<br>PROJEKTOVÉ STŘEDISKO<br>ŽERANOVSKÁ 8, 796 01 PROSTĚJOV |    |               |
| INVESTOR                                                         |  | DOMOVNÍ SPRÁVA PROSTĚJOV, s.r.o. |                                   |                       | Č. ZAKÁZKY<br>40-660                                                                       |    |               |
| PAMÁTKOVÁ OBNOVA FASÁDY DOMU,<br>NÁM. T.G.MASARYKA 11, PROSTĚJOV |  |                                  |                                   |                       | FORMÁT 3 A4                                                                                |    | DATUM 10.2016 |
|                                                                  |  |                                  |                                   |                       | STUPENĚ PROFESE                                                                            |    | DÍL PARĚ      |
| POHLED SEVERNÍ – STÁVAJÍCÍ STAV                                  |  |                                  |                                   |                       | DSP                                                                                        | SV | D.1.1         |
|                                                                  |  |                                  |                                   |                       | MĚŘÍTKO                                                                                    |    | Č. VÝKRESU    |
|                                                                  |  |                                  |                                   |                       | 1:100                                                                                      |    | 7             |