


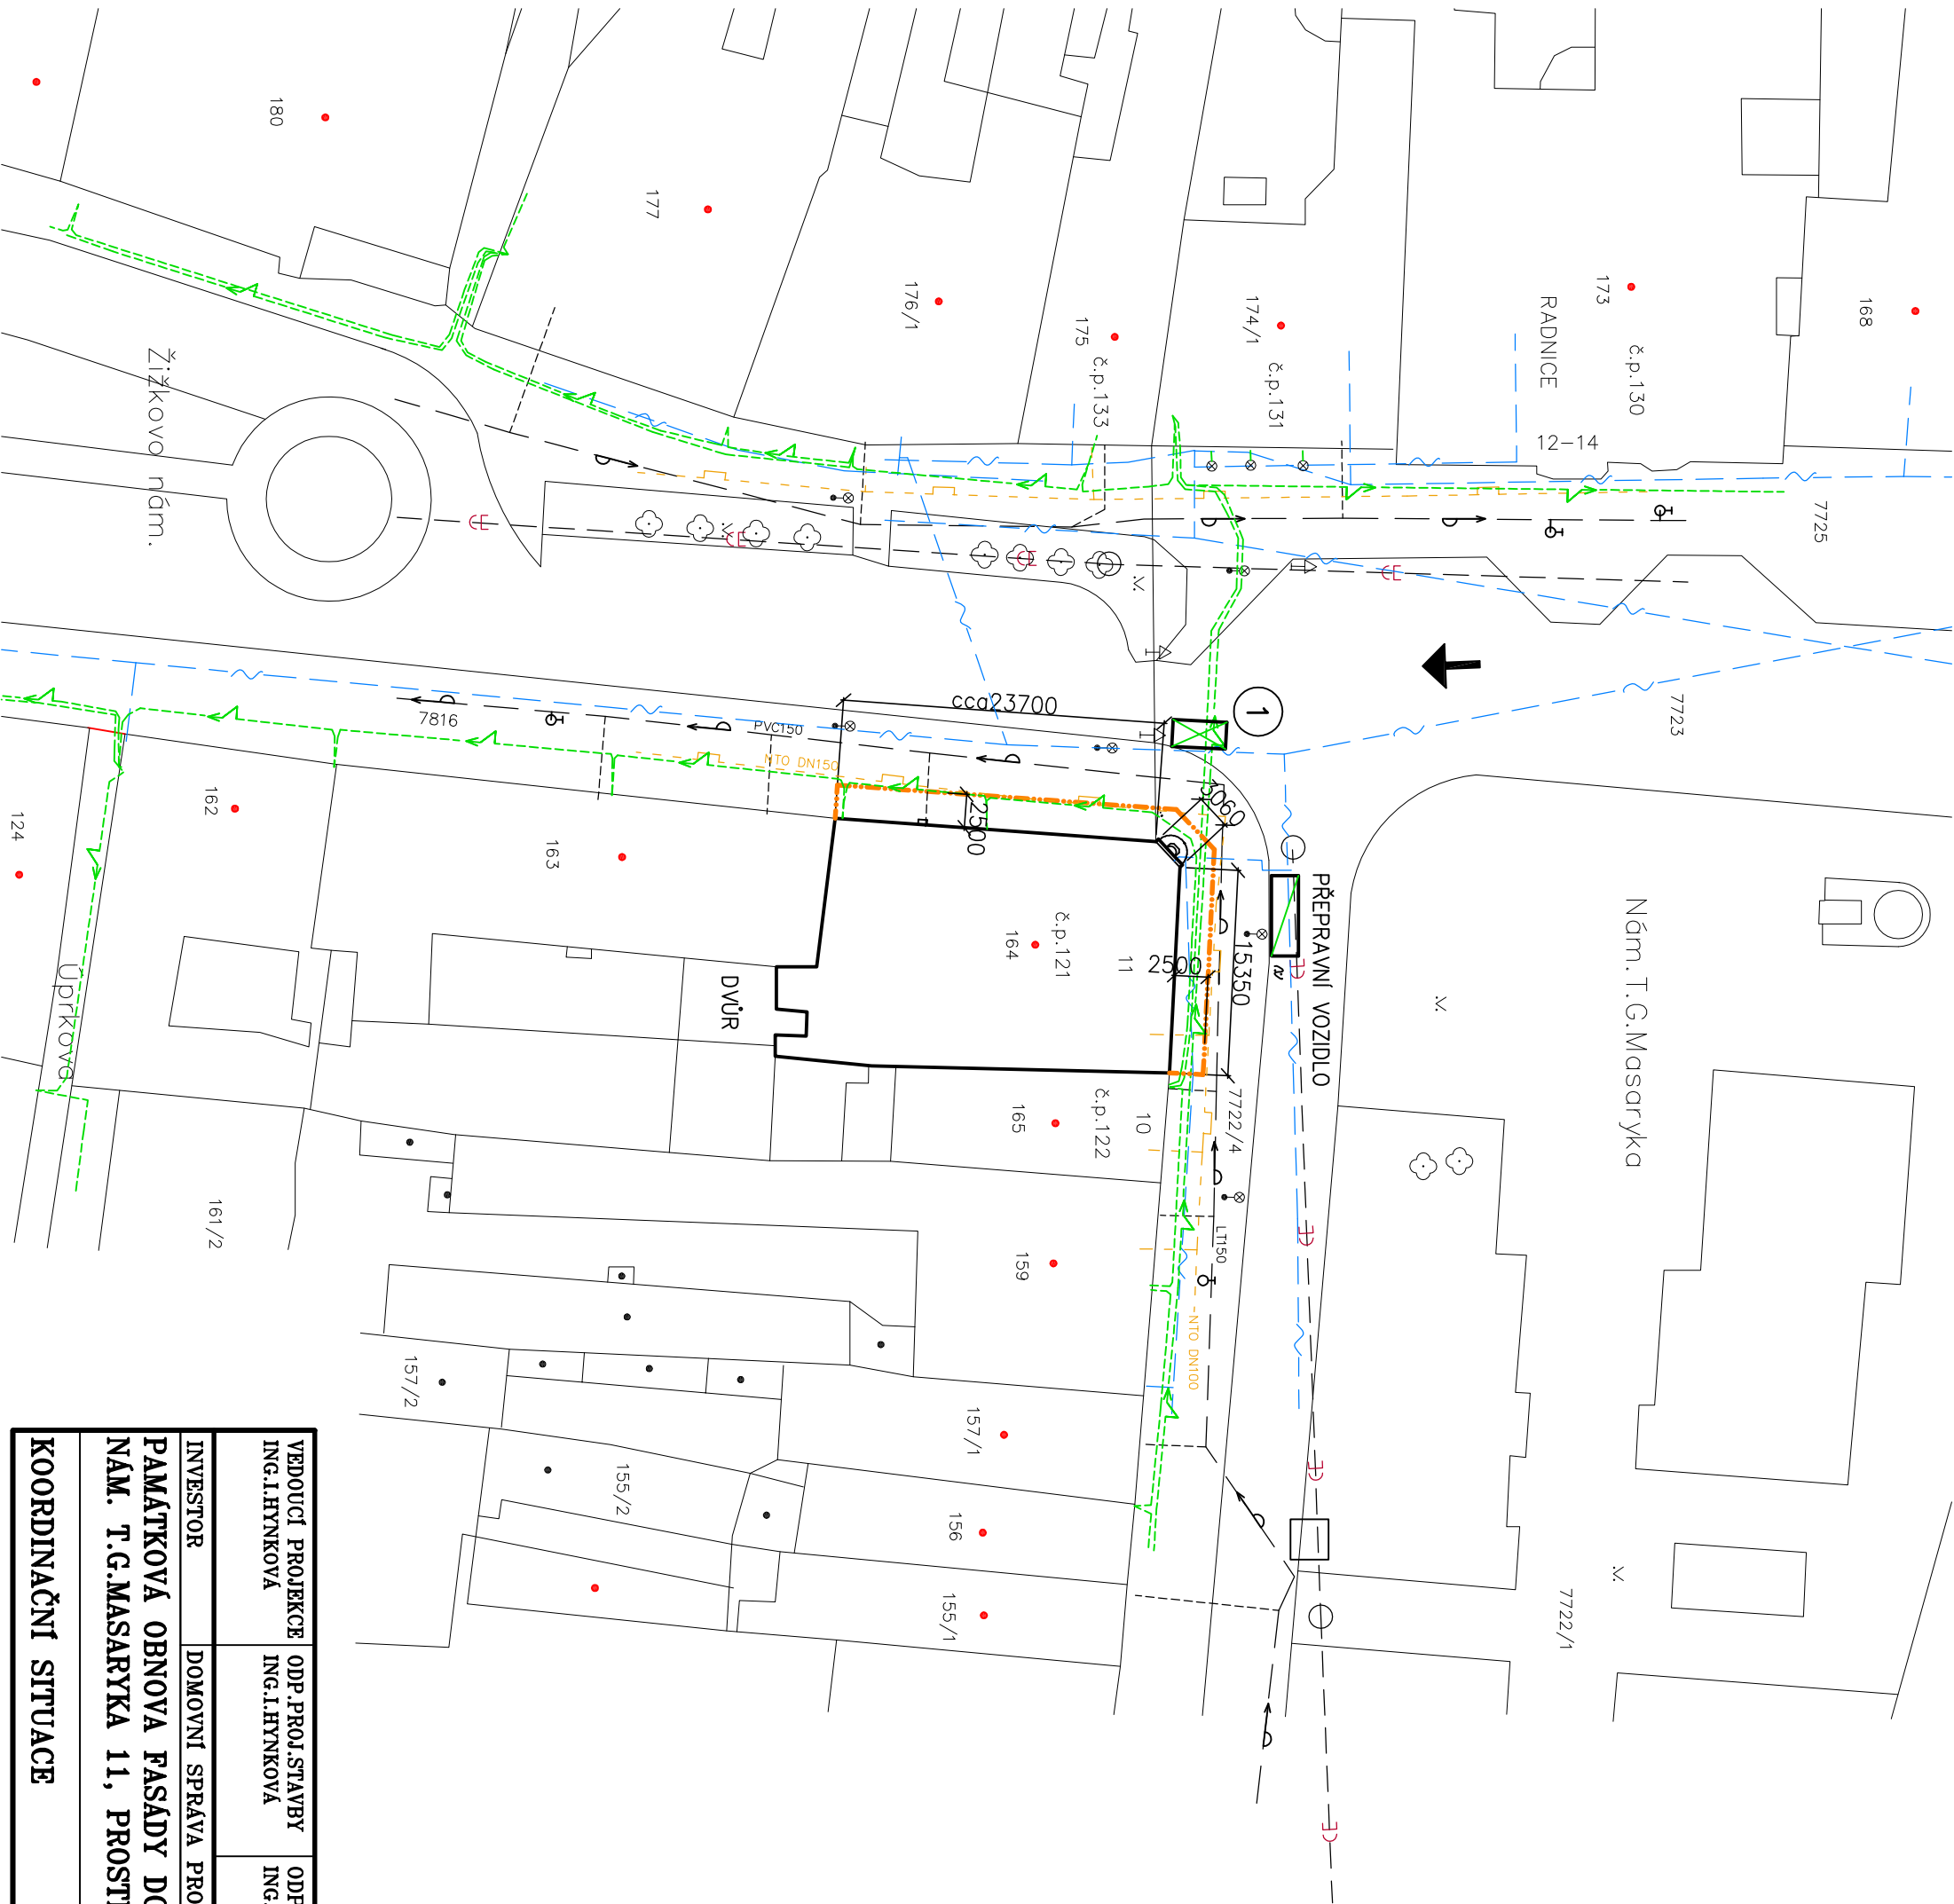

LEGENDA ZAŘÍZENÍ STAVENIŠTĚ

- HRANICE PARCEL
- DOTČENÝ OBJEKT


- HRANICE ZAŘÍZENÍ STAVENIŠTĚ
- PŘÍJEZD, VÝJEZD

- 1 KONTEJNER NA SUŠ

WC A PROSTOR PRO ULOŽENÍ NÁŘADÍ A SUCHÝCH SMĚSÍ BUDE VYČLENĚN VE STÁVAJÍCÍM OBJEKTU.

LEGENDA INŽENÝRSKÝCH SÍTÍ-STÁVAJÍCÍCH

- VODOVOD
- PODZEMNÍ VEDENÍ NN
- VEŘEJNÉ OSVĚTLENÍ
- KOMUNIKAČNÍ SÍŤ TELEFONICA O2
- NÍZKOTLAKÝ ROZVOD PLYNU
- KANALIZACE

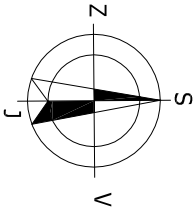

VEDOUČÍ PROJEKCE ING.I.HYŇKOVÁ		ODP.PROJ.STAVBY ING.I.HYŇKOVÁ	ODP.PROJ.PROFESE ING.I.HYŇKOVÁ	VYPRACOVAL ING.I.HYŇKOVÁ	ING.IVANA HYŇKOVÁ, DANUŠE VACOVÁ PROJEKTOVÉ STŘEDISKO ŽERANOVSKÁ 8, 796 01 PROSTĚJOV					
INVESTOR	DOMOVNÍ SPRÁVA PROSTĚJOV, s.r.o.				Č. ZAKÁZKY	40-660				
PAMÁTKOVÁ OBNOVA FASÁDY DOMU, NÁM. T.G.MASARYKA 11, PROSTĚJOV										
							FORMÁT 2 A4		DATUM 10.2016	
							STUPĚŇ PROFESE DSP		DIL C3	
KOORDINAČNÍ SITUACE					MĚŘITKO 1:500	Č. VÝKRESU				