POPIS ZÁKLADNÍCH VLASTNOSTÍ POUŽITÝCH SKLADEB:

- dvouplášťová skladba s měděnou falcovanou krytinou ze svitků š. 670mm
- DHV z AP – minimální sklon 5°, maximální 75°
- třída těsnosti 2 s podtěsněním kontralatí
- oplechování a dešťové okapy a svody měděné
- požární odolnost skladby REI 30

- Součinitel prostupu tepla skladby = 0.153W.m–2.K–1

SKLADBA S1 – použita pro střechu sklonu 31–33° nad zatepleným podkrovím
– použita pro střechu sklonu 31–33° nad nezateplenou půdou
– použita pro svislé stěny vikýřů v zatepleném podkroví

SKLADBA S2 – použita pro střechu sklonu 7–24° nad zatepleným podkrovím

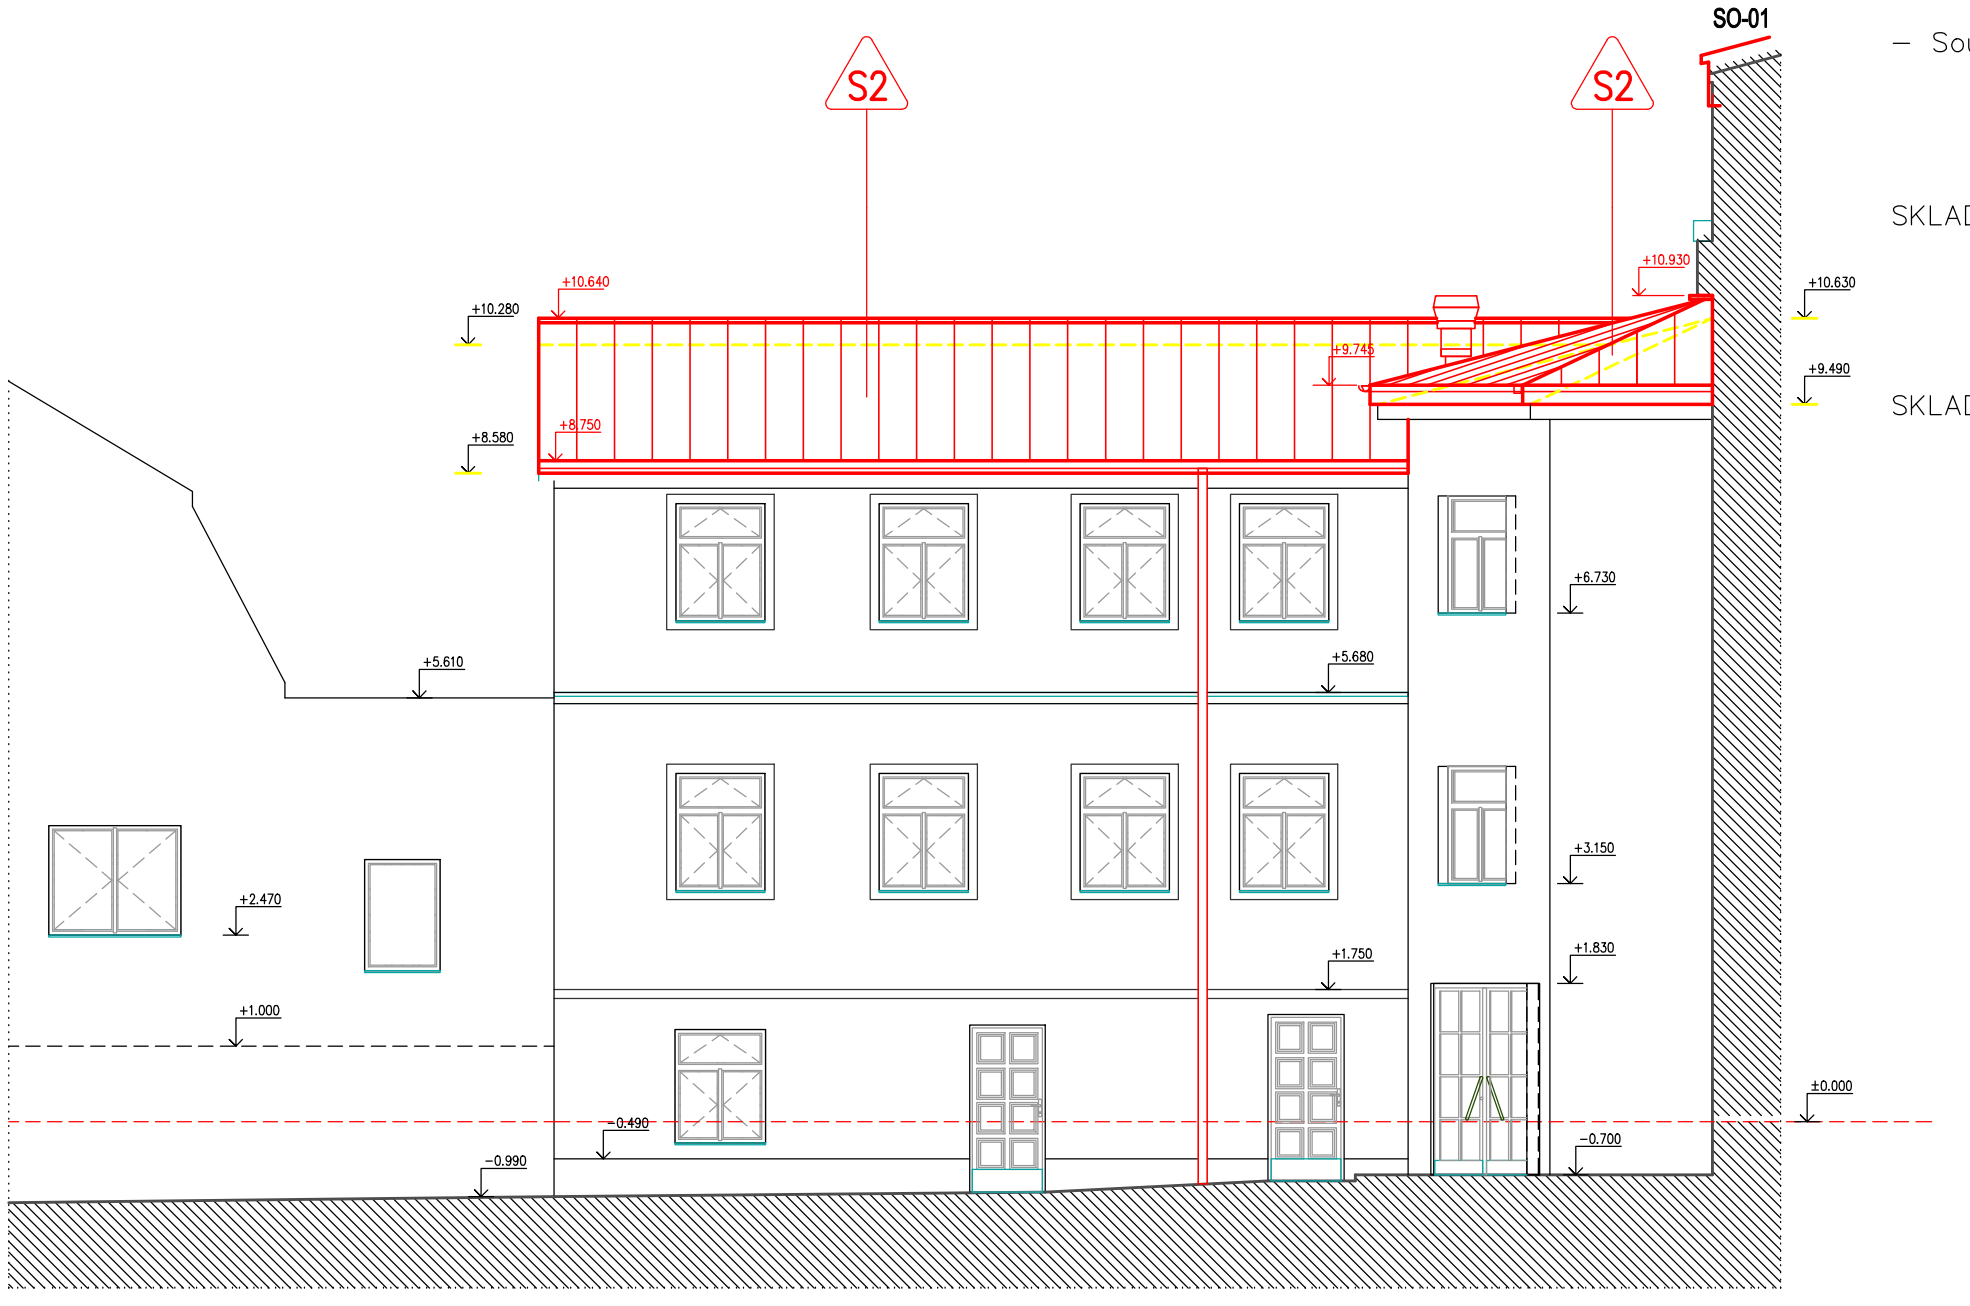

STÁVAJÍCÍ KONSTRUKCE

ODSTRAŇOVANÉ KONSTRUKCE

NOVÉ KONSTRUKCE

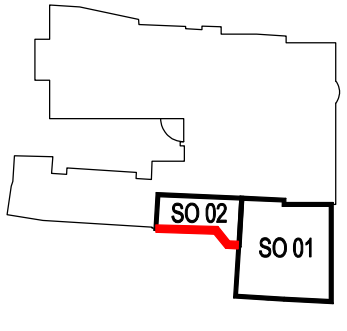

AKTUALIZACE 06/2023

ZEMĚ : ČR	AKCE : RADNICE PROSTĚJOV REKONSTRUKCE STŘECHY BUDOVY "B" K.Ú. PROSTĚJOV, P.Č.174/1	ARCHITEKTONICKÁ A PROJEKČNÍ KANCELÁŘ RIEGROVA 2 796 01 PROSTĚJOV PROJEKT PLUS s.r.o. Tel.: 582 344 477 Fax: 582 344 446 www.cadprojektplus.cz IČ: 25587293, DIČ: CZ25587293	
KRAJ : OLOMOUCKÝ			
POVĚŘ.OBEC: PROSTĚJOV			
MÍSTO : PROSTĚJOV			
INVESTOR : STATUTÁRNÍ MĚSTO PROSTĚJOV, NÁM. T.G. MASARYKA 130/14, 79601 PROSTĚJOV		ARCH. ČÍSLO : 1426	
HLAV.INŽ.PROJ. : ING.ARCH.L.LANGER :	OBSAH : ARCHITEKTONICKO STAVEBNÍ ŘEŠENÍ NÁVRH SO-02 - POHLED JIŽNÍ	DATUM : 11/2022	VÝTISK. Č.
ARCHITEKT : ING.ARCH.Z.BERAN :		STUPEŇ : DSP	
VYPRACOVAL : ING.ARCH.Z.BERAN		MĚŘÍTKO : 1:100 / ČÍSLO VÝKRESU : D.1.1.06	
KRESLIL : ING.ARCH.Z.BERAN :			