



SITUACE PLOCHY M 1:100

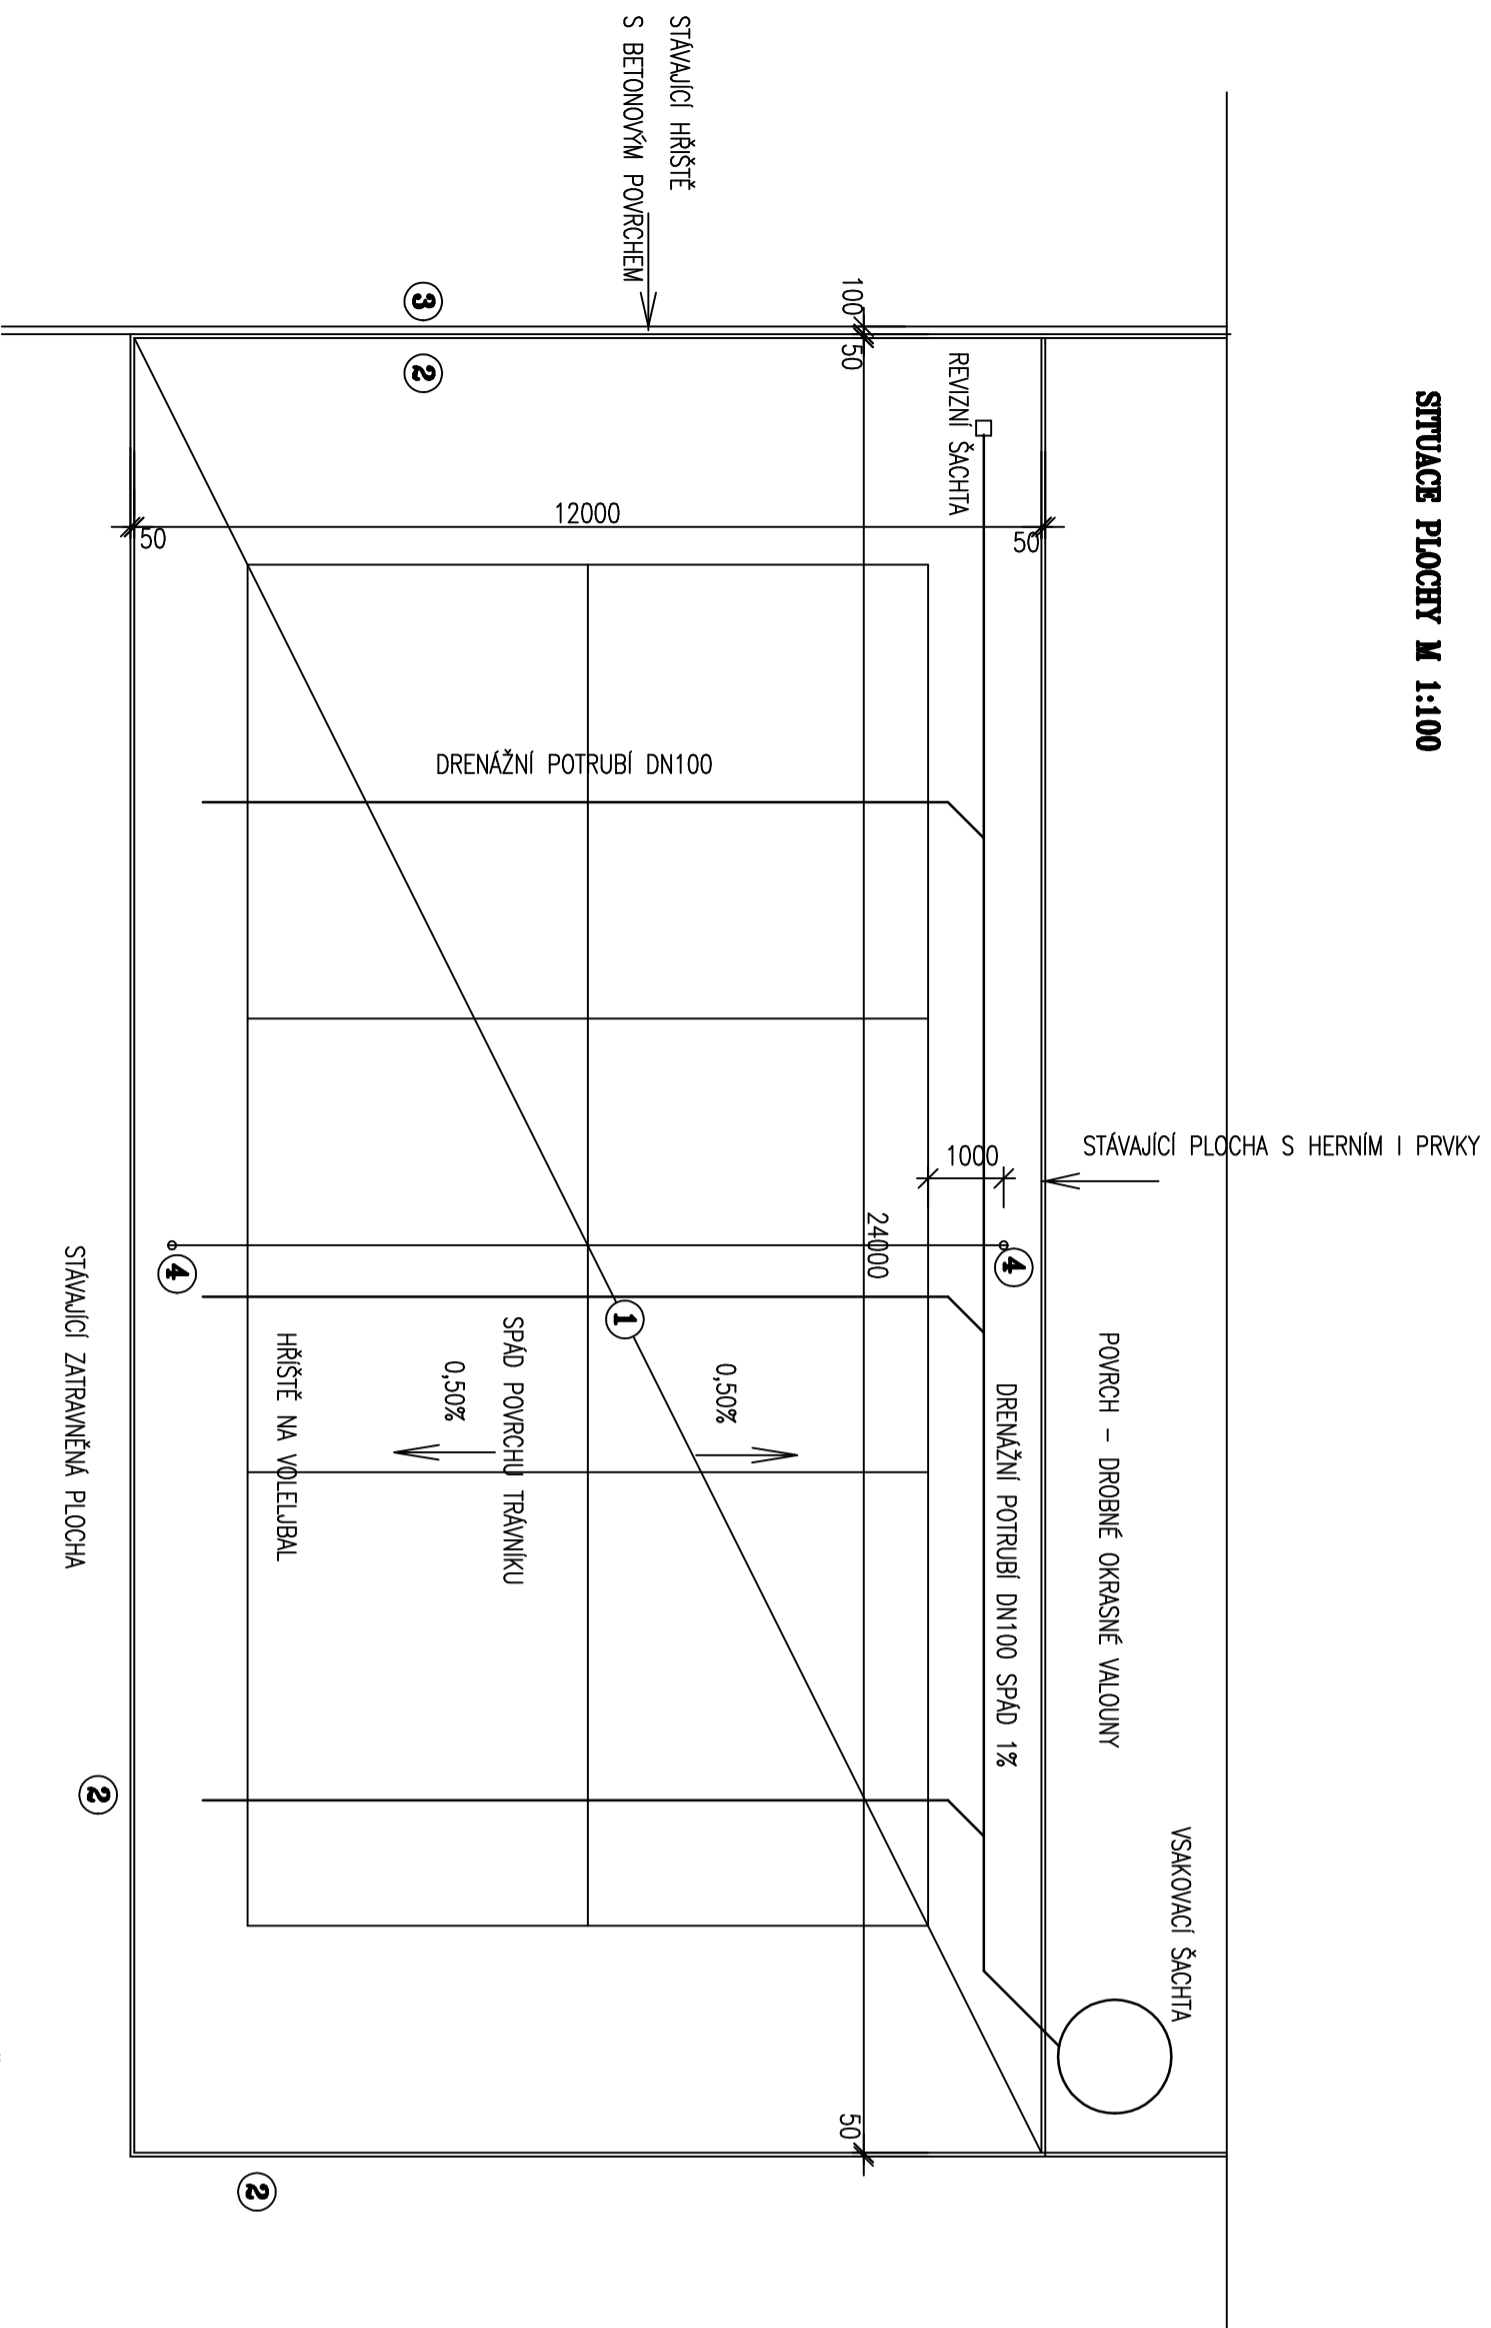


VZOROVÝ ŘEZ M 1: 25

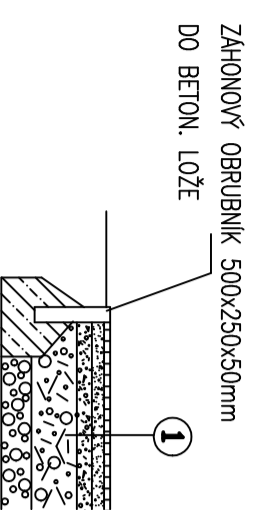


- ZAHONOVÝ OBRUBNIK 500x250x50mm
DO BETON. LOŽE
- UMĚLÝ TRÁVNÍK PRO MÍČOVÉ HRKY (VOLEJBAL), VÝŠKA VLASU 15mm
- KAMENIVO FR. 0-4mm 40mm
- KAMENIVO FR. 4-8mm 40mm
- KAMENIVO FR. 8-16mm 50mm
- KAMENIVO FR. 32-63mm 150mm
- ŠTĚRKOPISEK FR. 0-63mm 100mm
- HUTNĚNÍ VRSTEV NA 45 MPa 400mm

VSAKOVACÍ ŠACHTA M 1: 50

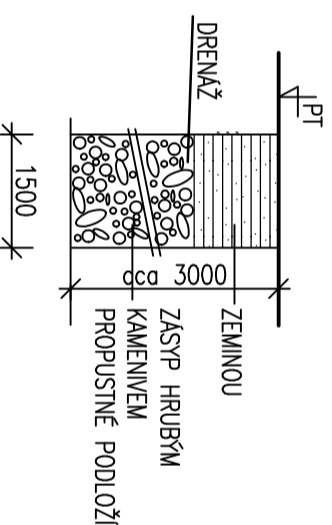

LEGENDA STAVEBNÍCH ÚPRAV

- ODSTRANĚNÍ STÁVAJÍCÍHO SPORTOVNÍHO POVRCHU – KOBERCĚ, VČETNĚ ODSTRANĚNÍ PODKLADNÍCH VRSTEV – PÍSEK, PODSYP V TLOUŠTICE PRO NOVOU SKLADBU
ROZSAH : 288,0m²
NOVÁ SKLADBA HRŠTĚ
UMĚLÝ TRÁVNÍK PRO MÍČOVÉ HRKY (VOLEJBAL), VÝŠKA VLASU 15mm
KAMENIVO FR. 0-4mm 30mm
KAMENIVO FR. 4-8mm 40mm
KAMENIVO FR. 8-16mm 50mm
KAMENIVO FR. 32-63mm 150mm
ŠTĚRKOPISEK FR. 0-63mm 100mm
HUTNĚNÍ VRSTEV NA 45 MPa
- V MÍSTĚ DRENÁŽE PROVÉST PROHLUBĚNÍ A VYSPADOVÁNÍ ŠTĚRKOVÉ DRENÁŽNÍ VRSTVY, VÝŠKA cca300mm
- VYBOURÁNÍ STÁVAJÍCÍCH OBRUBNÍKŮ VČETNĚ LOŽE
NOVÝ OBRUBNÍK ZAHRADNÍ 500x250x50mm, DO BETONOVÉHO LOŽE C20/25-XC2
ROZSAH : 2x12,0 + 24,0m = 48,0m, 96ks
- ODSTRANĚNÍ ŽLABU V ŠÍŘCE HRŠTĚ A JEHO NÁHRADA
NOVÝM, S POZINK. ROŠTEM, ŠÍKA 100mm
DĚLKA 12,0m
- SOUPRAVA SLOUPKŮ PRŮM. 102mm, NAPINACÍ MECHANIZMUS – 3x HČEK,
1x KOLEČKO, 1x KOLOVŘÁTEK, 2x ZEMNÍ POZDRA S VÍČKEM. POVRCH. ÚPRAVA
ŽÁROVÝ POZINK
POUZDRO OSADIT DO BETONOVÉHO ZAKLADU Z BETONU C20/25- XC2
600x600x1000mm 2ks
- ODVODNĚNÍ
DRENÁŽNÍ POTRUBÍ DN 100 33,0m
SBĚRNÁ VĚTEV POTRUBÍ DN 100 25,0m
REVIZNÍ – DRENÁŽNÍ ŠACHTA 200x200mm, POKLOP POCHŮŽÍ S RÁMEM

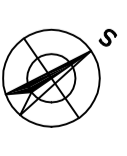

VEDOUcí PROJEKCE ING.I.HYŇKOVÁ	ODP.PROJ.STAVBY ING.I.HYŇKOVÁ	ODP.PROJ.PROFESSE ING.I.HYŇKOVÁ	VYPRACOVAL ING.I.HYŇKOVÁ	ING.IVANA HYŇKOVÁ, DANUŠE VACOVÁ PROJEKTOVÉ STŘEDISKO ŽERANOVSKÁ 8, 796 01 PROSTĚJOV
INVESTOR	STATUTÁRNÍ MĚSTO PROSTĚJOV			Č. ZAKÁZKY 40-781
REKONSTRUKCE SPORTOVNÍHO HRŠTĚ V AREÁLU SOŠPO				
FORMAT STUPĚŇ PROFESSE		3 A4 SV DIL		DATAUM 02/2022 PARĚ
SITUACE PLOCHY, VZOROVÝ ŘEZ, VSAKOVACÍ ŠACHTA		MĚŘITKO 1:100	Č. VÝKRESU 2	