


ŘEZ PÍSKOVIŠTĚM - 3D VAL

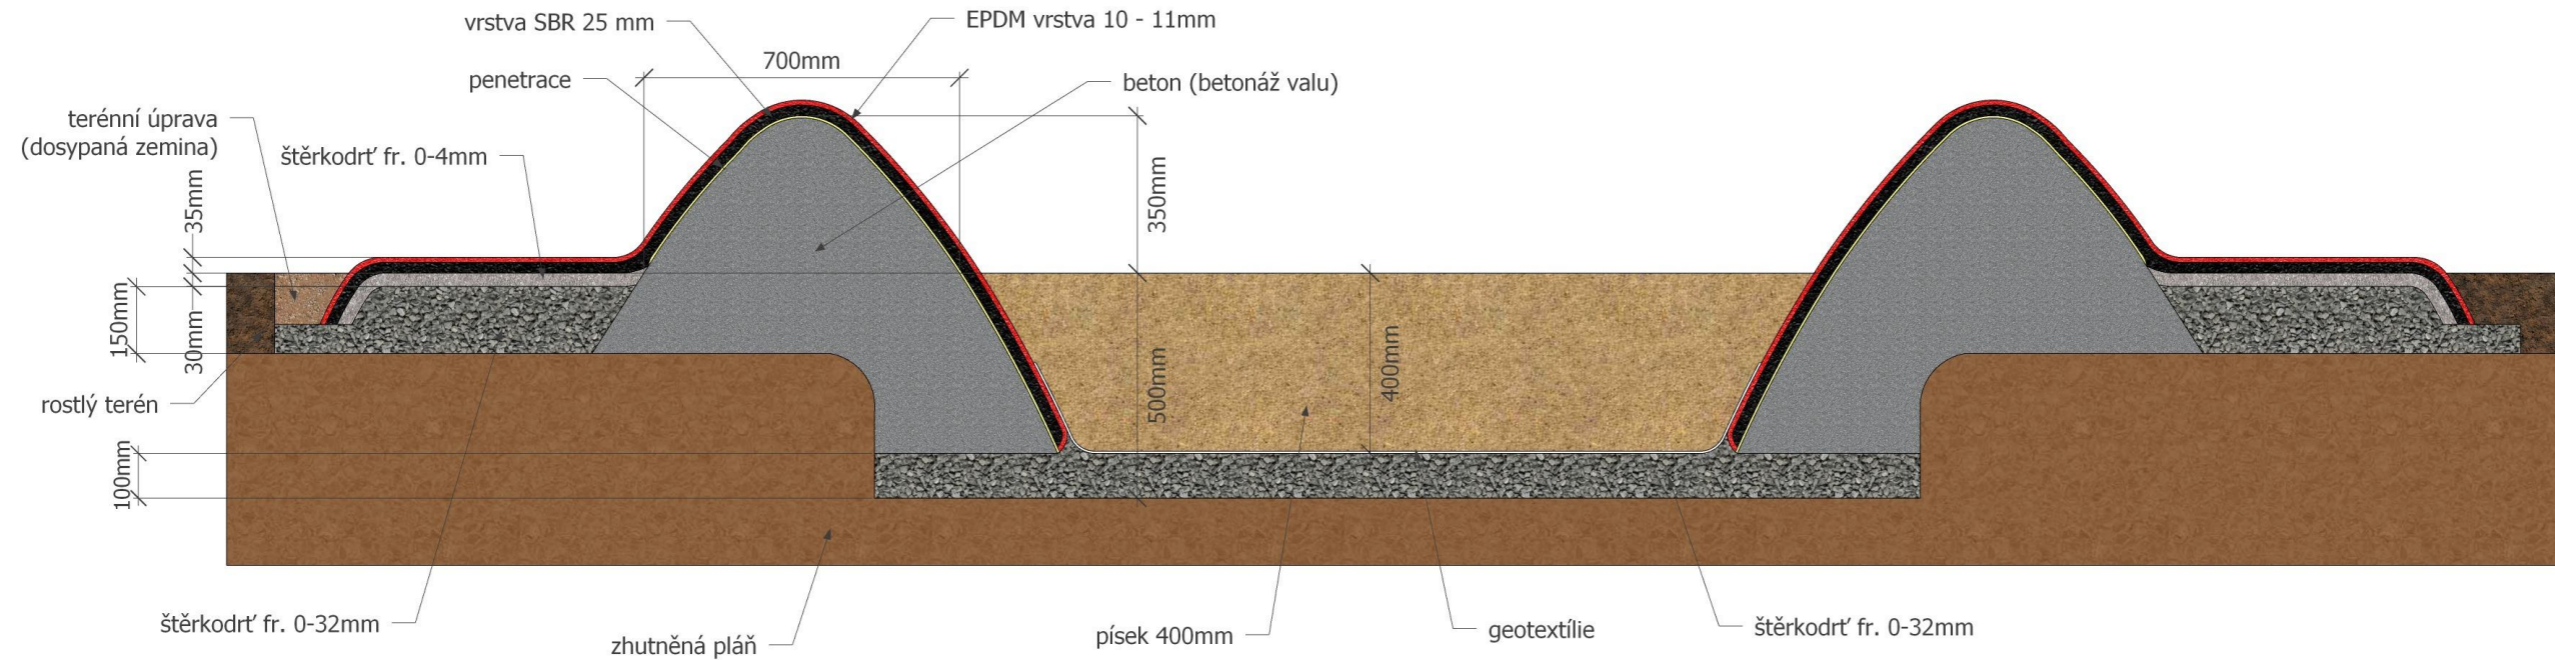

ŘEZ SKLADBOU - S1




Řez povrchem
SmartSoft 35mm
na zhutněnou štěrkovou vrstvu
– lemování do betonové obruby


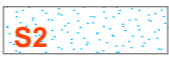
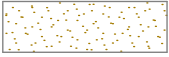
Zhutnění:

Štěrkové podkladní vrstvy je nutné standardně rovnat a hutnit po jednotlivých vrstvách (max. 100mm) na hodnotu cca 25Mpa. Zvýšenou pozornost při hutnění je třeba dávat zejména v místech s horším přístupem, kolem kotvení konstrukcí, obrub atp...

Nekvalitní hutnění podkladních vrstev má za následek jejich propadnutí (zvlnění) vč. EPDM povrchu !!!

-  - EPDM granulát (vrstva 11 mm)
-  - SBR granulát (vrstva 24 mm)
-  - Štěrkoř fr. 0 - 4 mm (vrstva 20 - 30 mm) (min 25 Mpa)
-  - Štěrkoř fr. 0 - 32 mm (vrstva 150 - 180 mm) (min 25 Mpa)
-  - Zhutněná pláň (min 25 Mpa)
-  - Betonové lože
-  - Betonový obrubník
-  - Penetrace

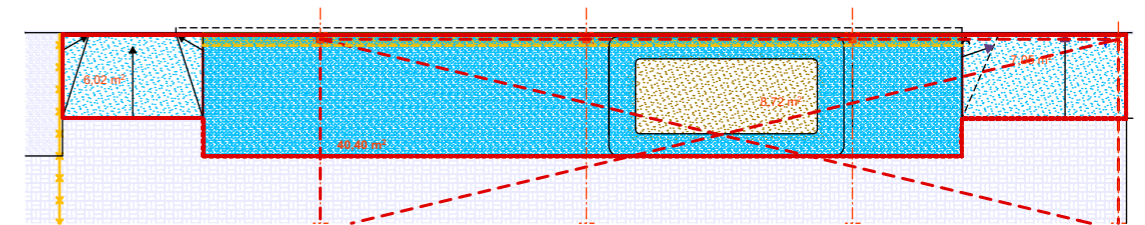

-  S1 Povrchová úprava herní plochy původně travnatá plocha "S1" - Povrch SmartSoft 35 - sport
-  S2 Povrchová úprava na betonových rampách "S2" - Povrch SmartSoft EPDM - 11mm
-  Písková plocha vymezená výškovými valy

POZNÁMKA:

Řezy použité v dokumentaci jsou ukázkou typizovaných řezů provedení skladby pro povrch SmartSoft

230.01 = ±0,000 = 1. PODLAŽÍ PAVILON MŠ

ZEMĚ : ČR	AKCE :	NÁVRH UMÍSTĚNÍ PERGOLY VE DVOŘE PAVILONU JESLÍ PARCELY Č. 6169/91; K.Ú. PROSTĚJOV	 ARCHITEKTONICKÁ A PROJEKČNÍ KANCELÁŘ RIEGRŮVA 2 796 01 PROSTĚJOV Tel: 582 344 477 Fax: 582 344 446 www.cadprojektplus.cz IČ: 25587293, DIČ: CZ25587293
KRAJ : JIHO-MORAVSKÝ			
POVĚŘ.OBEC : PROSTĚJOV			
MÍSTO : PROSTĚJOV	INVESTOR : STATUTÁRNÍ MĚSTO PROSTĚJOV, NÁM. T.G. MASARYKA 130/14, 79601 PROSTĚJOV	ARCH. ČÍSLO : 1421	
HLAV. INŽ. PROJ. : ING. ARCH. L. LANGER	OBSAH :	DATUM : 03 / 2023	VÝTIŠK. Č.
HLAV. ARCHITEKT : ING. ARCH. Z. BERAN	DETAILY ŘEŠENÍ POVRCHU HRACÍ PLOCHA SMARTSOFT	STUPEŇ : PS	07
ARCHITEKT : ING. ARCH. P. ŠEVČŮJOVÁ		MĚŘÍTKO :	
VYPRACOVAL : ING. ARCH. P. ŠEVČŮJOVÁ			