


PŮDORIS V GŘOVNI HORNÍ PODESTY TRIBUNY

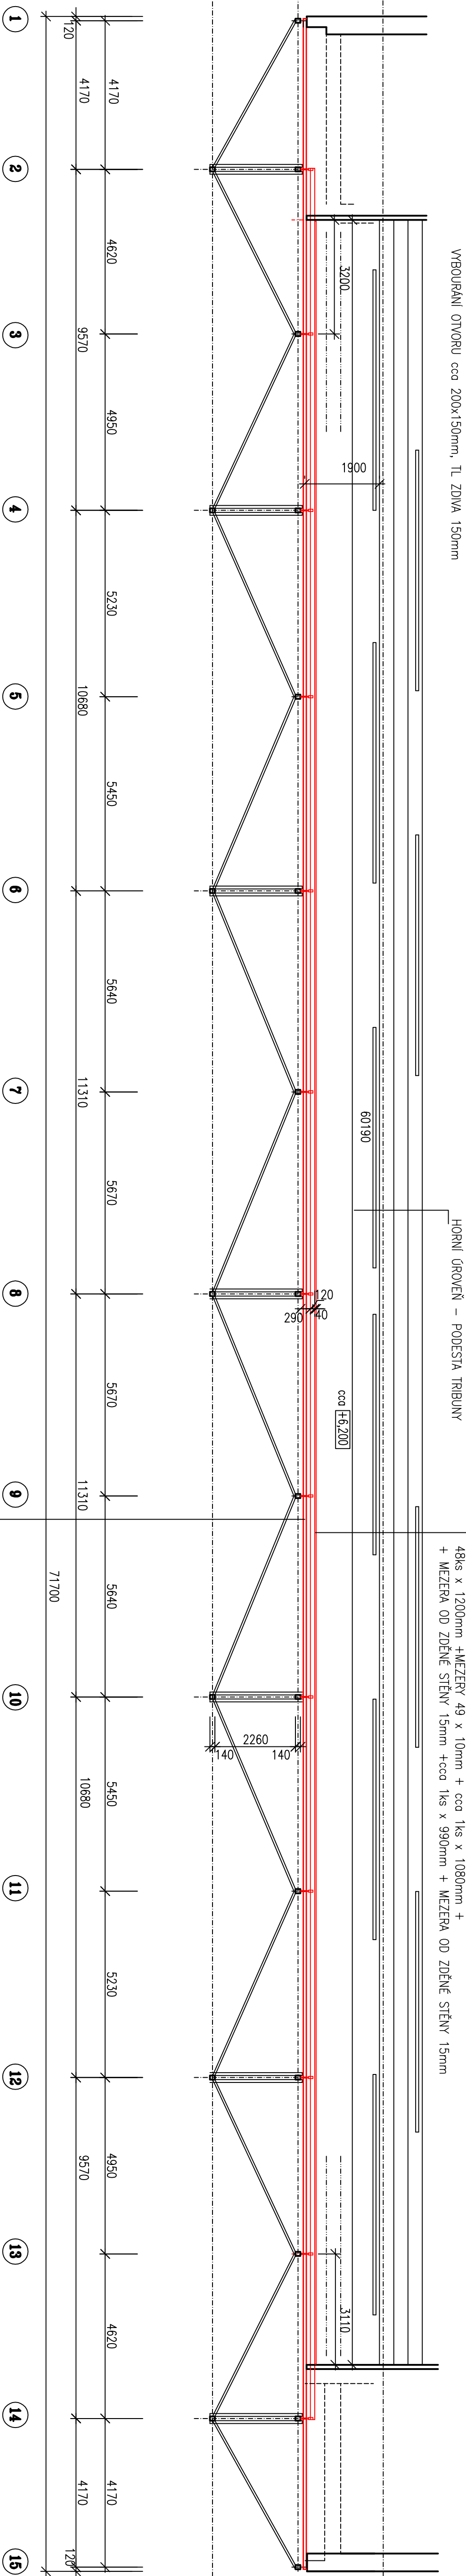

VYBOURANÍ OTVORU cca 200x150mm, TL ZDVA 150mm

HORNÍ ÚROVEŇ – PODESTA TRIBUNY

PŘEDSTĚNA Z OCELOVÉ NOSNÉ KONSTRUKCE
S OCELOVÝMI RAMI S VPLNĚNÍM Z ŽEBŘIKOVÉHO PLETIVA
ROZMĚRY DVOU KRALINICH DÍLŮ UPŘESNIT PO ZAMĚŘENÍ NA STAVBĚ.
48ks x 1200mm + MEZERY 49 x 10mm + cca 1ks x 1080mm +
+ MEZERA OD ZDĚNÉ STĚNY 15mm + cca 1ks x 990mm + MEZERA OD ZDĚNÉ STĚNY 15mm

COPILUTOVÁ VPLŇ – DVOJITĚ ZASKLENÍ Z TĚMŔNIC LINIT
SPECIÁLNÍ PROFILY P26/60/7mm, VNĚJŠÍ SKLO SOLEX
VNITŘNÍ SKLO W 1,7
ZASKLIVACÍ HLINIKOVÉ PROFILY TYP 83 VČETNĚ
DÍLČNÍCH PROFILŮ Z PVC

POZNÁMKA

DETAILY KONSTRUKCE PROSKLENÍ VIZ VÝKRES č. 11
DETAILY KONSTRUKCE PŘEDSTĚNY VIZ VÝKRES č. 13

DEMONIŽ A ZPĚTNÁ MONTÁŽ SVĚTEL – 11KS, NOVÝ PŘÍVODNÍ KABEL – VIZ ROZPOČET ELEKTRO
PODPĚRNÁ KONSTRUKCE Z OCELI PASOVINY – PROVEDENÍ DLE PŮVODNÍHO ŘEŠENÍ
A PŘÍZPŮSOBENÍ NOVÝM SVĚTLŮ cca 25kg/ks – CELKEM 275,0kg

PO DOBU VSTAVBY JE NUTNĚ ZABEZPEČIT PROSTOROVÉ UCHYCENÍ SVĚTEL
NAD LEDOVOU PLOCHOU – 9KS + LANEK OCHRANNÝCH SÍŤI.
(ZANĚŠY JSOU UCHYCENY K OK PŘÍKŮM HÁLY – PAŽDÍKŮM)

VEDOUcí PROJEKCE ING.LHVNKOVA	ODP.PROJ.STAVBY ING.LHVNKOVA	ODP.PROJ.PROJESE ING.LHVNKOVA	VYPRACOVAL ING.LHVNKOVA	ING.LITANA HRNKOVA, DANTISĚ VACOVA PROJEKTIVĚ STŘEDISKO ZEŘANOVSKÁ 8, 796 01 PROSEJŮV
INVESTOR	STAVURÁNÍ MĚSTO PROSEJŮV	č. ZAKÁZKY	40-747	
ZIMNÍ STADIÓN – VYMĚNA KOPILUTŮ NA VĚCHODNÍ STRANĚ		FORMÁT STUPEŇ PROJESE DIL	5. A4 SV D1.1	DATUM PÁŘE
		č. VÝKRESU	6	
PŮDORIS V GŘOVNI HORNÍ PODESTY TRIBUNY		MĚŘÍTKO	1:100	