
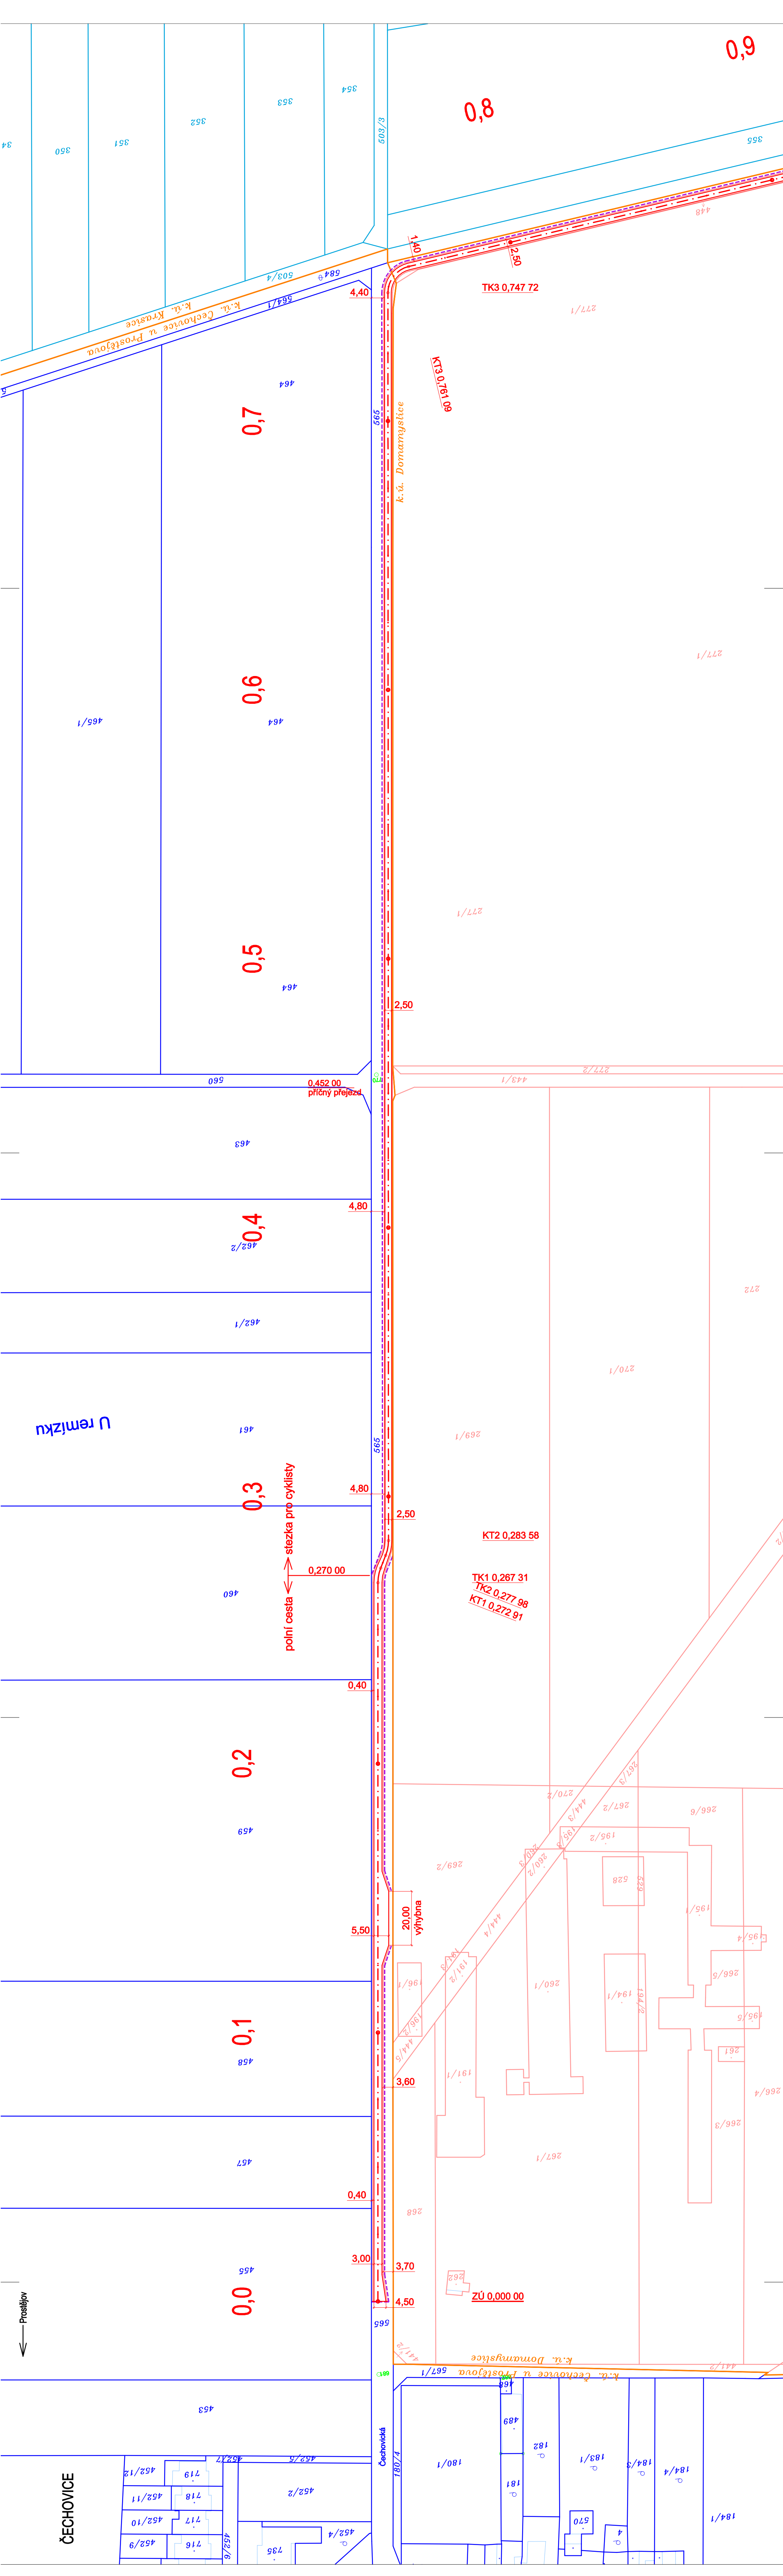


LEGENDA:

----- hranice stavby - vymezení záboru pozemku

KLAD LISTŮ:

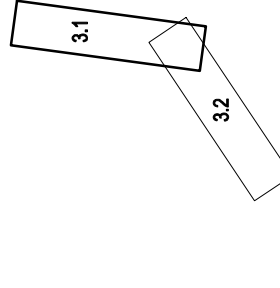

ČÍSLO SOUPRAVY:		ZPRACOVATEL:	
		Dopravní projektování spol. s r.o. dp	
		adřikovského nábřeží 772/20 Olomouc	
REVIZE Č.	DATUM	ZMĚNA	
ODPOV. PROJEKTANT ZAKÁZKY	JAN OREL		
ODPOV. PROJEKTANT SO, PS			
NAVŘÍHL. VYPRACOVAL	JAN OREL		
KRESLIL, PSAL	JAN OREL		
KONTROLOVAL	ING. LIBOR HABRNÁL		
KRAJ	OLOMOUCKÝ	OBEC	PROSTĚJOV
STUPĚŇ	DUSP		
DATUM	09/2023		
MĚRÍTKO	1:1000		
FORMÁT	6x44		
ZAK. ČÍSLO	2302810		
ČÁST DOKUMENTACE	C.		
NÁZEV PŘÍLOHY			
KATASTRÁLNÍ SITUAČNÍ VÝKRES (ZÚ - km 0,8)			
			2.1