SITUACE
M 1:500

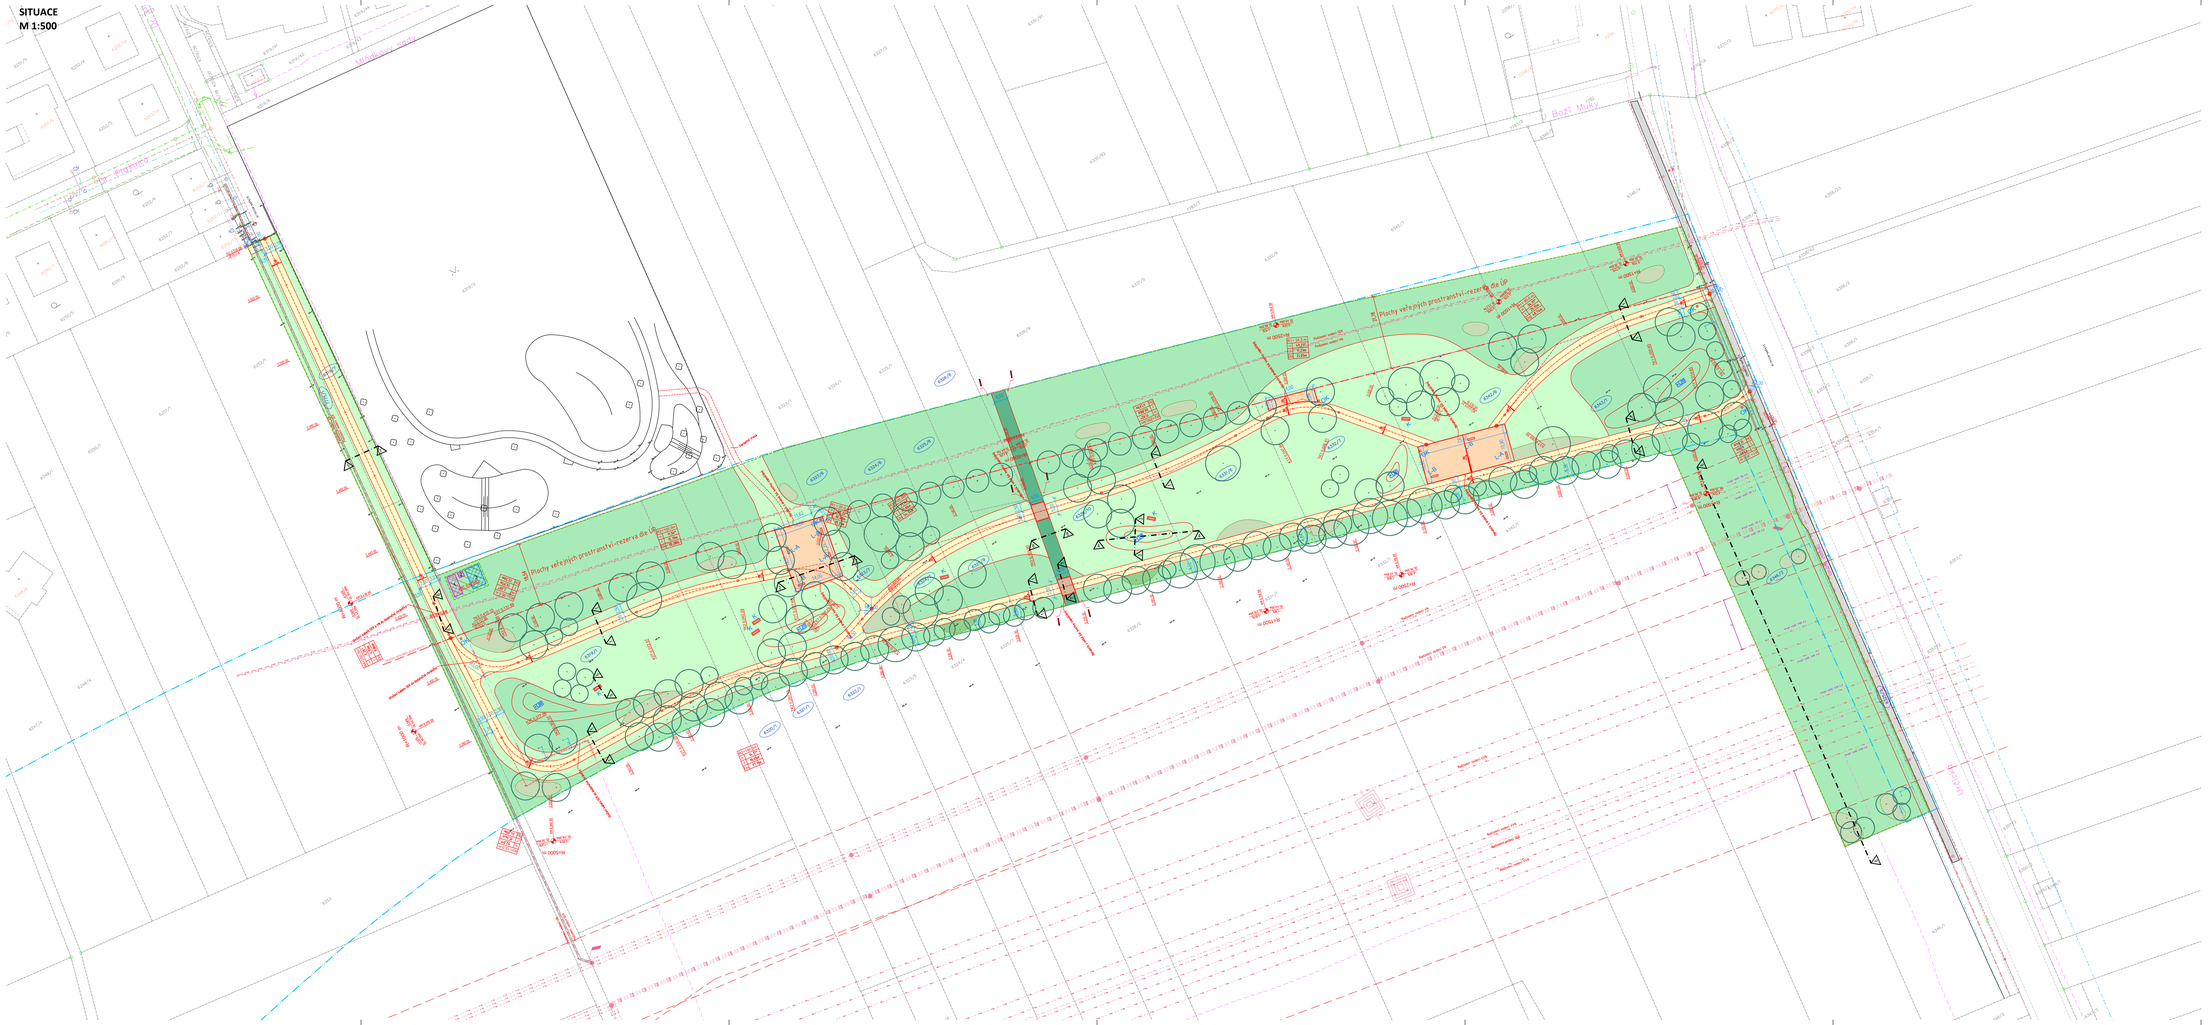
Plochy veřejných prostranství-rezerva do ÚP
Plochy veřejných prostranství-rezerva do ÚP
Bezi Muky
Hlavní silnice
Hlavní silnice
Hlavní silnice