


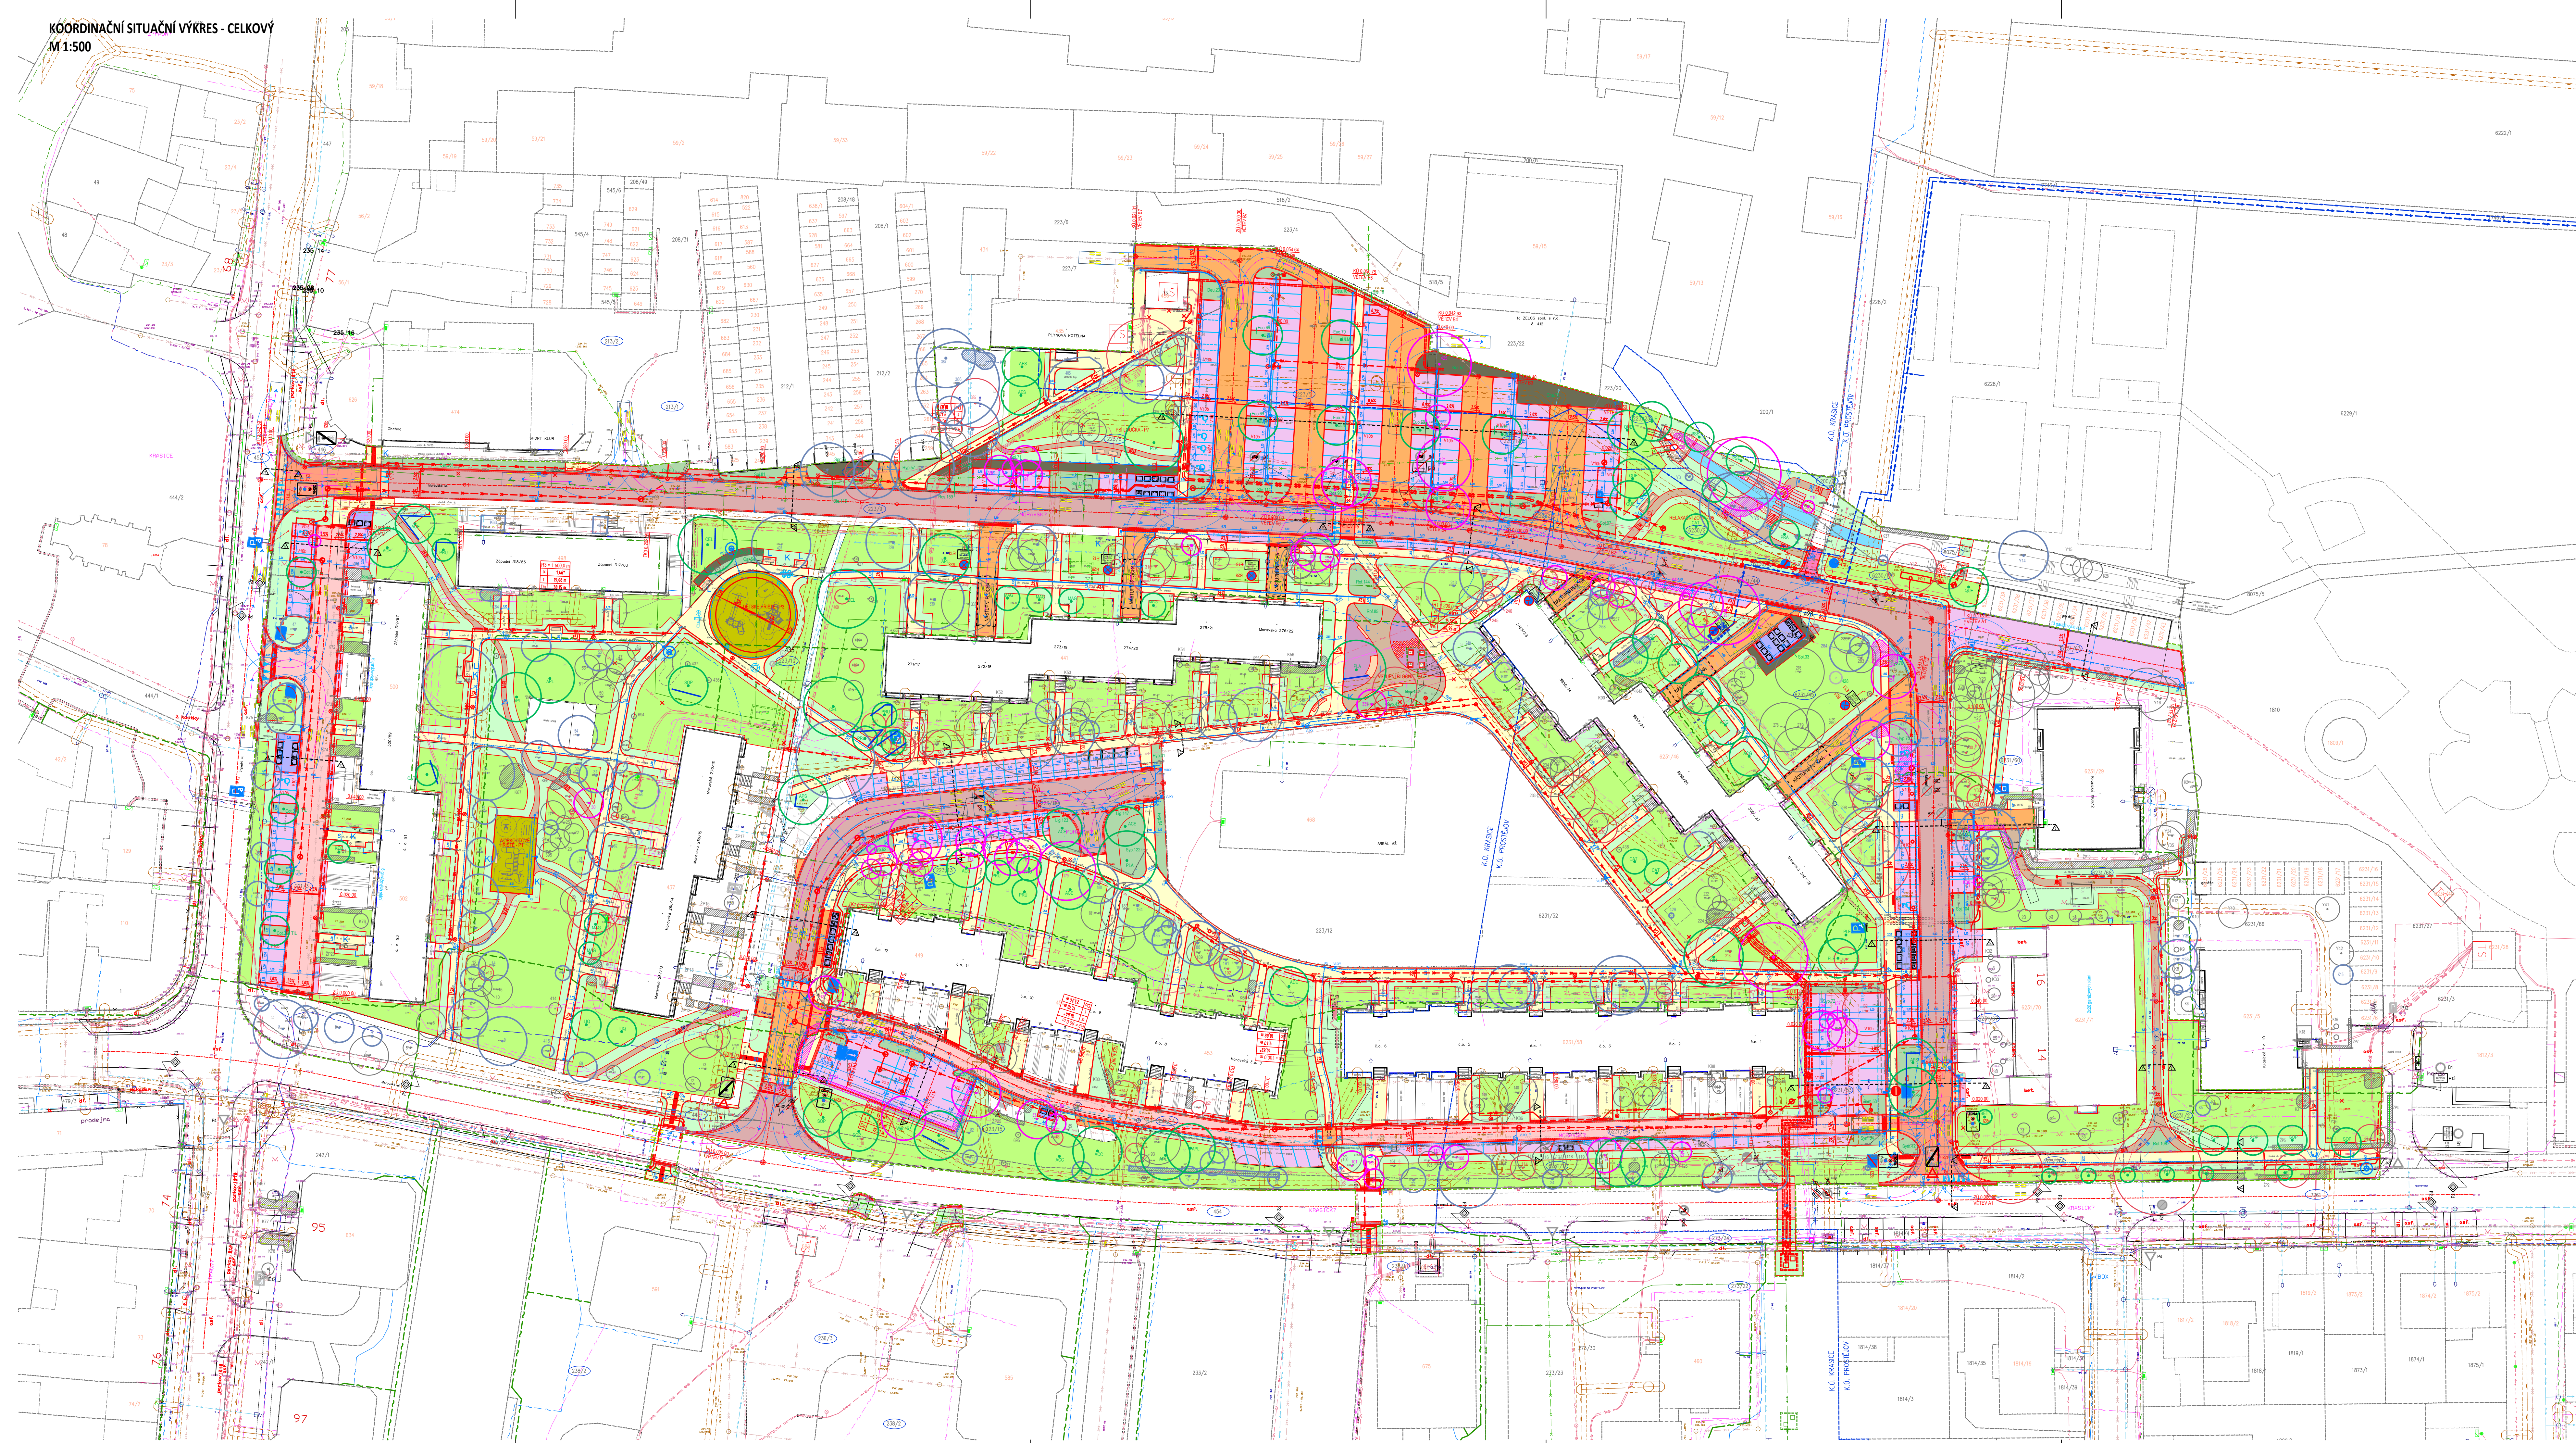


LEGENDA:		LEGENDA INŽENÝRSKÝCH SÍTÍ:	
STÁVAJÍCÍ	NÁVRH	STÁVAJÍCÍ	NÁVRH
	KOMUNIKACE – CELÁ KONSTR. VOZOVKY		KANALIZACE JEDNOTNÁ
	ASFALTOBETON		KANALIZACE DEŠŤOVÁ
	KOMUNIKACE – OPRAVA ČÁSTI KONSTR.		KANALIZACE DEŠŤOVÁ – PRŮP. U
	ASFALTOBETON ACO II		KANALIZACE SPLAŠKOVÁ
	NÁJEZDOVÁ RAMPÁ ZPOMAL. PRAHU		VOĐOVOD
	DROBNÁ ŽULOVÁ KOSTKA 8/10		PLYNOVOD NTL
	KLADENÁ DO ŘÁDKŮ		PLYNOVOD VTL
	ZVÝŠENÁ KŘÍŽOVATKA, ZPOMAL. PRÁH		PLYNOVOD STL
	DLAŽBA BET. 20/10/10 PŘÍRODNÍ		TEPLOVOD
	SJEZD, KOMUNIKACE PARKOVIŠTĚ		DISTRIBUČNÍ ROZVOD NN NADZ.
	VSÁKOVACÍ DL. BET. 20/10/8 PŘÍRODNÍ		SAMOSTAĚNÁ PD
	PARKOVACÍ STÁNÍ, SJEZD		DISTRIBUČNÍ ROZVOD NN PODZ.
	DRENAŽNÍ DL. BET. 20/20/8 PŘÍRODNÍ		DISTRIBUČNÍ ROZVOD VN NADZ.
	V MÍSTĚ VYHRÁZENÝCH STÁNÍ		SAMOSTAĚNÁ PD
	VSÁKOVACÍ DL. BET. 20/20/8 PŘÍRODNÍ		DISTRIBUČNÍ ROZVOD VN PODZ.
	CHODNÍK		SĐELOVACÍ KABEL – EGD
	VSÁKOVACÍ DL. BET. 20/10/6 PŘÍRODNÍ		SĐELOVACÍ KABEL – CETIN
	CHODNÍK		SĐELOVACÍ KABEL – T-MOBILE
	MLAT		SĐELOVACÍ KABEL – INFO
	STEZKA PRO CYKLISTY		SĐELOVACÍ KABEL – SPRINTEL
	VSÁK. DL. 8. 20/10/8 ČERV. BEZ FAZET		SAMOSTAĚNÁ PD
	KONTÉJNEROVÉ STÁNÍ		ROZVOD VO PODZEMÍ
	VSÁKOVACÍ DL. BET. 20/10/8 PŘÍRODNÍ		STOŽÁŘ VO
	DETKOVÉ HRŠTĚ		ULIČNÍ VPUST
	ROŽNÉ HERNÍ PLOVCHY		HYDRANT
	VOVNÍ PLOCHA		DRENAŽNÍ TRATIVOD
	OPRAVA KORYTA		BETONOVÁ ŠACHTA DN 1000
	ZELENĚ		
	TRAVNATÁ PLOCHA		
	ZELENĚ		
	TRAVNATÁ PLOCHA – REKULTIVACE		
	ZELENĚ		
	OKRASNÉ ZÁHONY, TRÁVKY, KŘOVINY		
	BEZBARVĚROVÁ OPRAVA		
	VSÁKOVACÍ DLAŽBA ČERVENÁ RELIEFNI		
	HMATNÝ PÁS PODÉL CYKLO. ČERNÁ		
	BEZBARVĚROVÁ OPRAVA		
	DLAŽBA S VODICÍ DRAŽKOU PŘÍRODNÍ		
	HRANICE KATASTRŮ – DLE KN		
	HRANICE PARCEL – DLE KN		
	PARCELNÍ ČÍSLO – DLE KN		
	HRANICE ŘEŠENÉHO OZEMÍ		

SEZNAM STAVEBNÍCH OBJEKTŮ

- SO 001 PŘÍPRAVA STAVENIŠTĚ
SO 101 KOMUNIKACE A ZPEVNĚNÉ PLOCHY
SO 301 ODVODNĚNÍ KOMUNIKACE
SO 302 ÚPRAVA MLÝNSKÉHO NÁHONU
SO 401 VEŘEJNÉ OSVĚTLENÍ
SO 402 PŘELOŽKA SEK CETIN
SO 403 PŘELOŽKA DISTRIBUCE EL. EG.D
SO 501 VÝMĚNA TEPOVODNÍHO POTRUBÍ
SO 701 KONTEJNEROVÁ STÁNÍ
SO 702 HRŠTĚ

KLAD LISTŮ

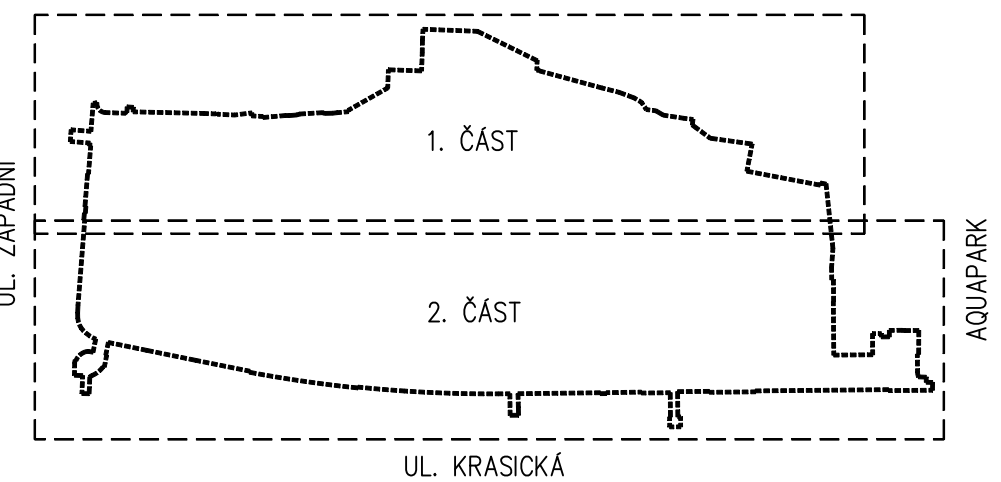

SOUŘADNICOVÝ SYSTÉM: JTSK
VÝŠKOVÝ SYSTÉM: Balt p.v.
POLOHA STÁVAJÍCÍCH INŽENÝRSKÝCH SÍTÍ JE INFORMATIVNÍ

HLAVNÍ PROJEKTANT	KONTROLOVAL	VYPRACOVAL	ADOPOS GROUP s.r.o.	
ING. TOMÁŠ RUTH	ING. TOMÁŠ RUTH	ING. TOMÁŠ RUTH	SEDMĚŠATÁ 7055, ŽLÍN	
INVESTOR	STATUTÁRNÍ MĚSTO PROSTĚJOV		TOMAS.RUTH@ADOPOS.CZ	
	NÁM. T. G. MASÁRYKA 130/14, 796 01 PROSTĚJOV		+420 775 194 456	
STAVBA	REGENERACE SÍDLIŠTĚ MORAVSKÁ, PROSTĚJOV		FORMÁT	12 A4
			DATUM	10/2024
			STUPEŇ PD	DPŽ
			MĚŘITKO	1:500
OBSAH	KOORDINAČNÍ SITUAČNÍ VÝKRES - CELKOVÝ		ČÍSLO VÝKRESU	PÁŘE
			C.3.	