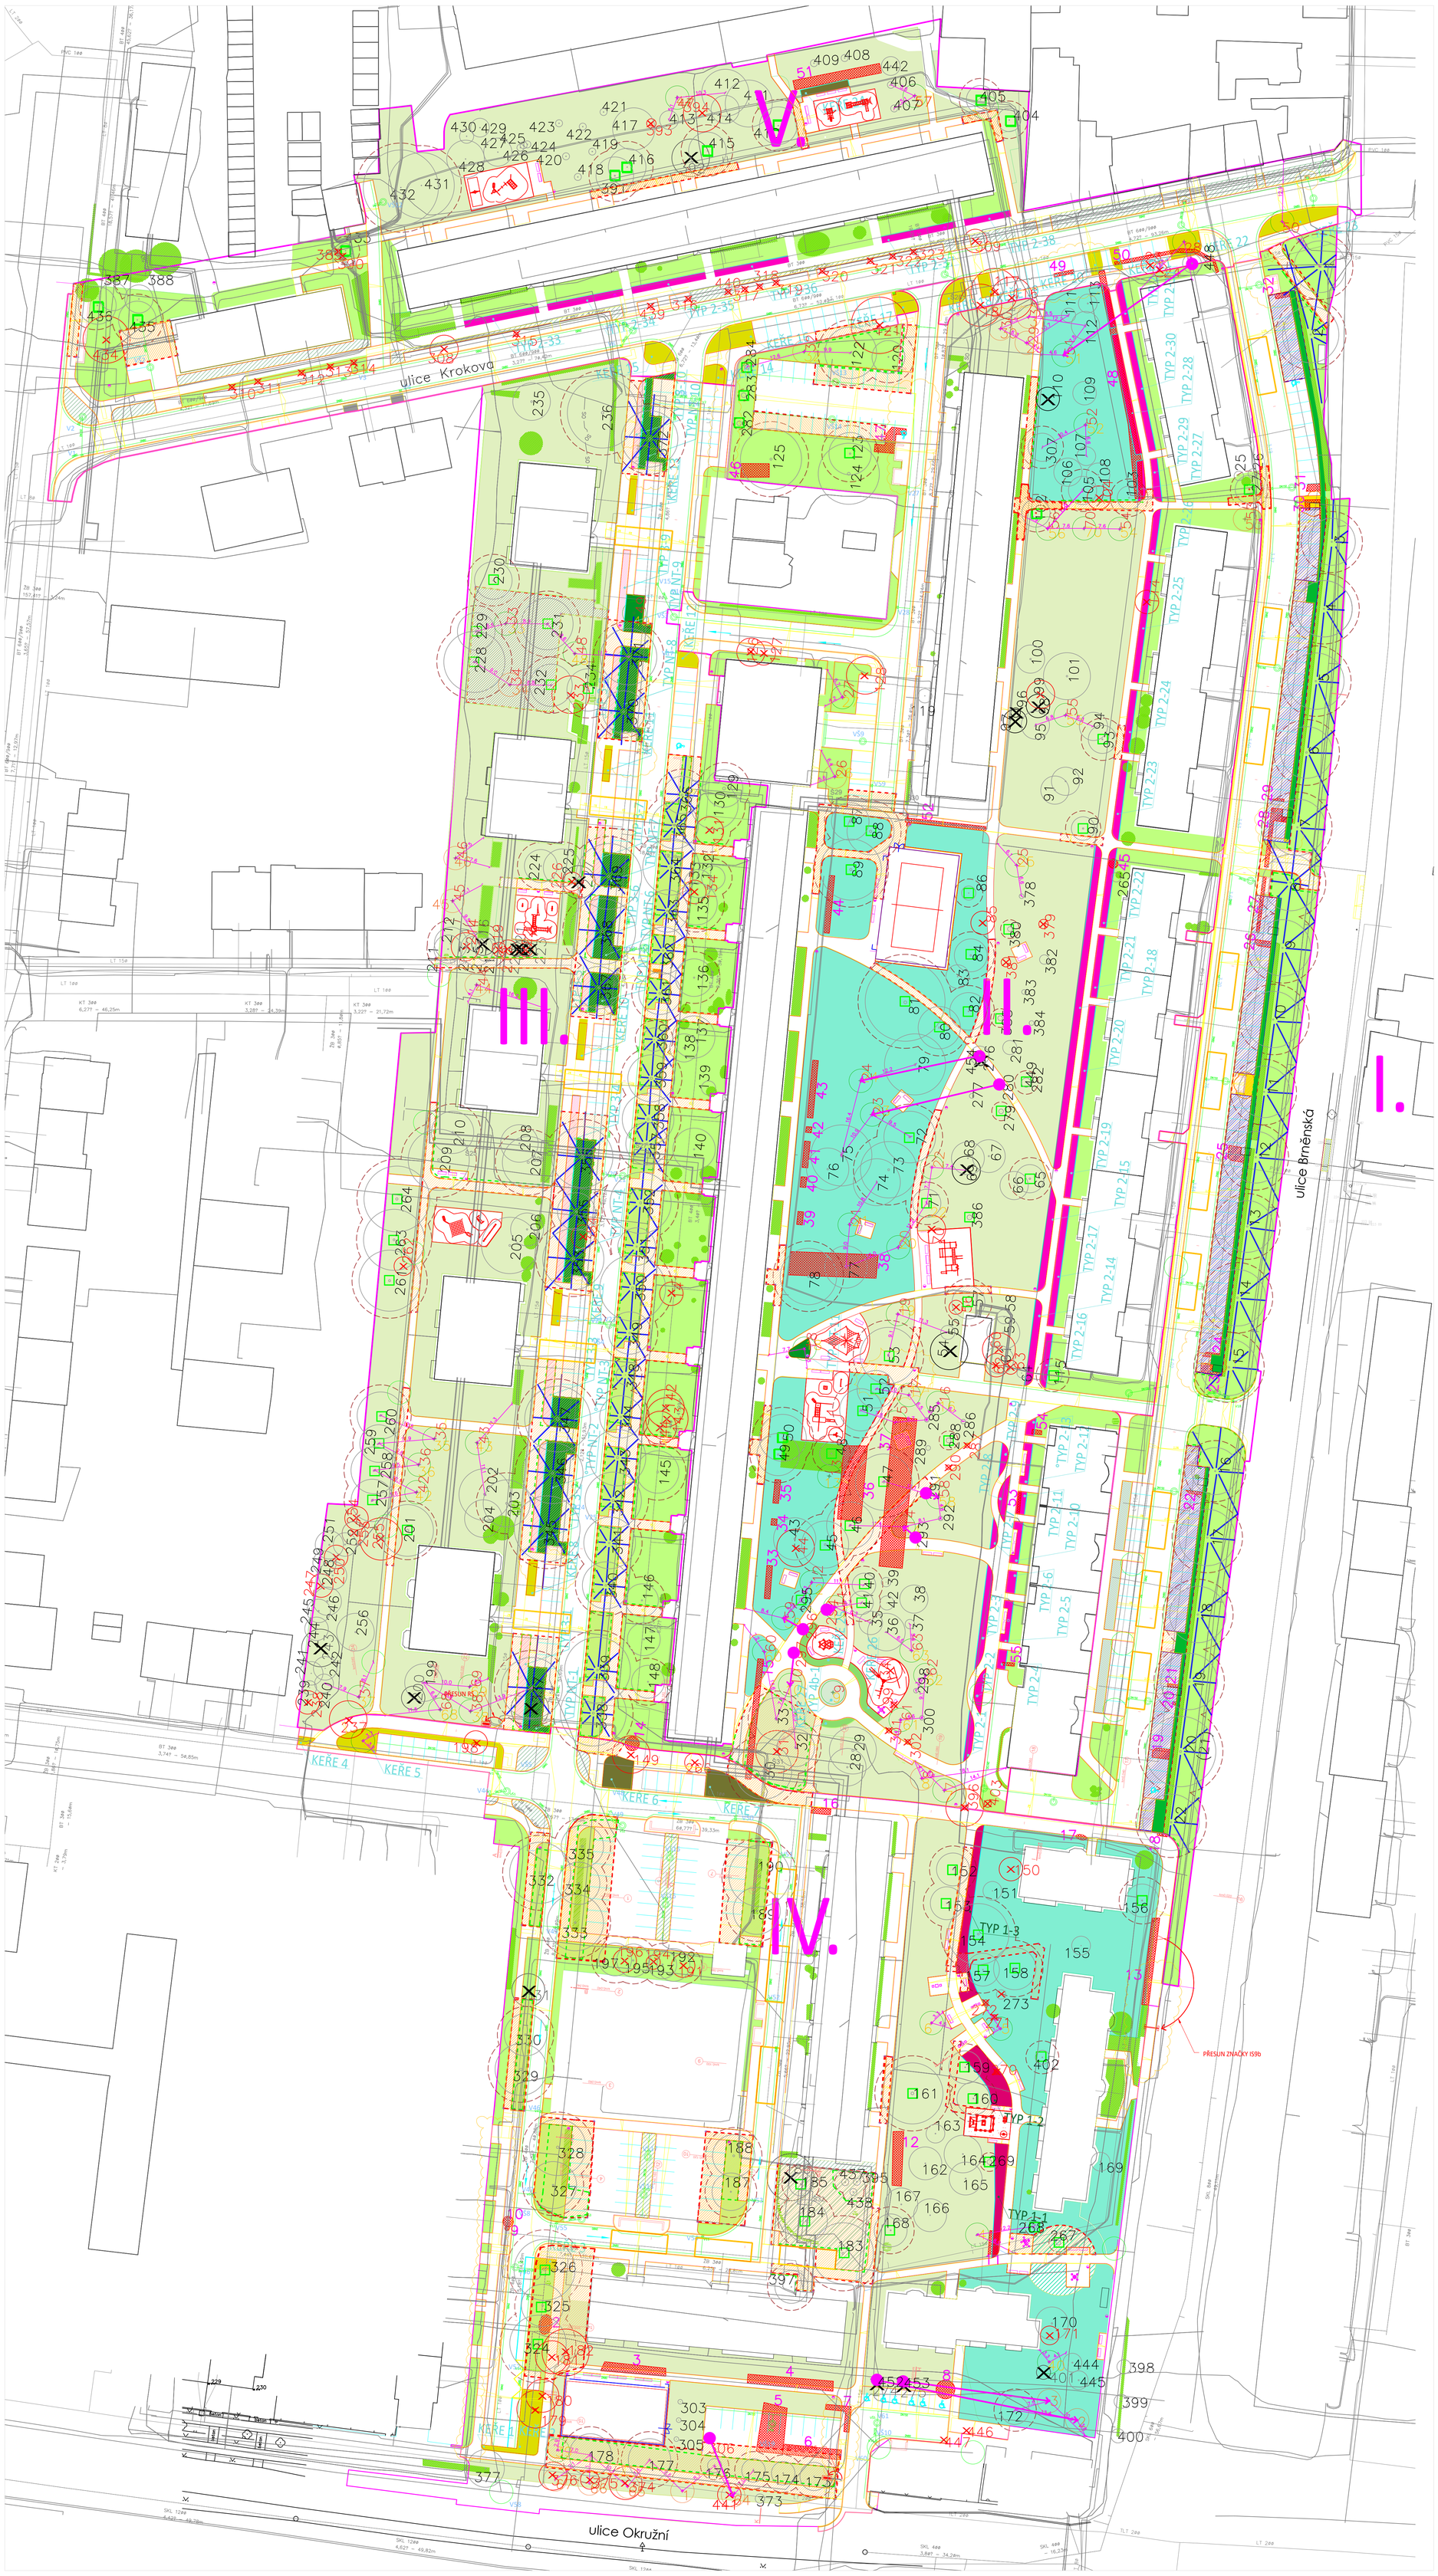

LEGENDA

HRANICE ŘEŠENÉHO ÚZEMÍ

STÁVAJÍCÍ STROMY

HRANICE KOŘENOVÉHO SYSTÉMU

STÁVAJÍCÍ STROMY viz tabulka inventarizace

STÁVAJÍCÍ STROMY

SÍTĚ

STÁVAJÍCÍ KEŘE

KEŘE KE KLUČENÍ

NÁVRH

VYMEZENÍ HRANIC OCHRANY DŘEVIN

HRANICE RUČNÍCH PRACÍ - odstraňování hmot ručně, technikou BEZVÝKOPOVÉ MODELACE, zákaz použití mechanizace nad 1,5 t

HRANICE RUČNÍCH PRACÍ - odstraňování hmot ručně, zákaz použití mechanizace nad 1,5 t

OCHRANA STROMŮ SKUPINOVÁ (přenosné mobilní zábrany)

OCHRANA STROMŮ SKUPINOVÁ (přenosné mobilní zábrany)

OCHRANA STROMŮ SKUPINOVÁ (přenosné mobilní zábrany)

OCHRANA STROMŮ INDIVIDUÁLNÍ (bednění)

MULČOVÁNÍ STRUKTURÁLNÍMI SUBSTRÁTY

RADIÁLNÍ MULČOVÁNÍ STRUKTURÁLNÍMI SUBSTRÁTY

PLOŠNÉ MULČOVÁNÍ STRUKTURÁLNÍMI SUBSTRÁTY

DŘEVINY

NOVÁ VÝSADBA

NOVÁ VÝSADBA s rootcontrol

STROMY KE KÁCENÍ

STROMY JIŽ VYKÁCENÉ

STROMY K PŘESAZENÍ

ZÁHONY

TRVALKOVÝ ZÁHON TYPU 1 - RŮŽE
*TYP 1, ZÁHONY 1-3

TRVALKOVÝ ZÁHON TYPU 2 - travinnobylinný
*TYP 2, ZÁHONY 1-32

TRVALKOVÝ ZÁHON TYPU 2 - travinnobylinný
*TYP 2, ZÁHONY 33-38
Pozn. šířka záhonu 1,5 m

TRVALKOVÝ ZÁHON TYPU 3 - stínomilný
*TYP 3, ZÁHONY 1-10

ZÁHON TYPU 4a -travinový
*TYP 4a, ZÁHONY 1-3

ZÁHON TYPU 4b -travinový
*TYP 4b, ZÁHON 1

KEŘE VOLNĚ ROSTOUCÍ do 90 cm
*KEŘE, ZÁHON 1-5

KEŘE VOLNĚ ROSTOUCÍ nad 90 cm
*KEŘE, ZÁHON 6-7

KEŘE VOLNĚ ROSTOUCÍ do 90 cm
*KEŘE, ZÁHON 8-13

KEŘE VOLNĚ ROSTOUCÍ do 90 cm
*KEŘE, ZÁHON 14-22

KEŘE VOLNĚ ROSTOUCÍ nad 90 cm
*KEŘE, ZÁHON 23

KEŘE - střihaný živý plot
*KEŘE, ZÁHON 24-26

NÁHRADA TRÁVNÍKU
*TYP NT, ZÁHONY 1-10

NÁHRADA TRÁVNÍKU
*TYP NT, ZÁHONY 11

TRÁVNÍKY

TRÁVNÍKY NOVĚ ZALOŽENÉ - REKREAČNÍ SMĚS

TRÁVNÍKY NOVĚ ZALOŽENÉ - TRAVOBYLINNÁ SMĚS - PAPILO

TRÁVNÍKY NOVĚ ZALOŽENÉ - SMĚS UNI

OBNOVA TRÁVNÍKU PŘÍSEVEM - TRAVOBYLINNÁ SMĚS

OBNOVA TRÁVNÍKU PŘÍSEVEM - REKREAČNÍ SMĚS

OBNOVA TRÁVNÍKU PŘÍSEVEM - SMĚS UNI

trávníková lemovka

Pozn: Vymezení ručních prací je stanoveno po zralé úvaze s přesným vymezením a cílem v maximální míře ochránit kořenový systém stromů. Jsou však místa, která nejsou na výkrese zcela jednoznačná a mohla by se provádět pomocí mechanizace. V takovýchto ojedinělých případech je nezbytné situaci řešit na místě při kontrolním dni nebo i samostatně za přítomnosti zpracovatele projektové dokumentace a dohodnout se na postupu prací a využití techniky.

ARCHITEKT. NÁVRH	VED. PROJEKTU	ZODP. PROJEKTANT	VYPRACOVAL	ALFAPROJEKT OLOMOUC a.s., Tylova 4, 772 00 Olomouc
	Ing. Petr Staněk	Ing. Petr Mičola	Ing. Petr Mičola	ALFAPROJEKT OLOMOUC, a.s.
INVESTOR	Statutární město Prostějov			
MÍSTO STAVBY	Prostějov			tel: 585230780, fax: 585227166, alfaprojekt@alfaprojekt.com

REGENERACE SÍDLIŠTĚ MOZARTOVA PROSTĚJOV	FORMÁT	841x1189
	DATUM	09/2024
	ÚČEL	DPS
	MĚŘÍTKO	
	Č. ZAKÁZKY	8-023/119/02
	IČO	25849280
KOORDINAČNÍ VÝKRES SADOVÝCH ÚPRAV	ČÍSLO KOPIE	ČÍSLO VÝKRESU C.3