

PŮDORYS 2.NP - NOVÝ STAV - STŘEDNÍ ČÁST

LEGENDA MATERIÁLŮ

- Stávající konstrukce
- Nové konstrukce

Obvodové nosné stávající zdívko tl. 500mm, cihla plná pálená

Obvodové nosné stávající zdívko tl. 450mm, cihla plná pálená

Obvodové nosné stávající zdívko tl. 350mm, cihla plná pálená

Obvodové nosné stávající zdívko tl. 350mm, cihla plná pálená

POZNÁMKY

- OŠTŘENÍ SCHODIŠTĚHO ZÁBRADLÍ:
bude provedena demontáž zábradlí
ošetřeno náletoovým způsobem
: dřevěné maslo bude přetřesováno, následně natěno lazuru ve dvou vrstvách
: korozní část bude očištěna, ochranná a následně natěna akrylovou barvou
po ošetření bude zábradlí zpevně namontováno
- NOVNÉ KONSTRUKCE:
- vyztužen nosné konstrukce pomocí ocelových prvků bude provedeno dle D.1.2 - Stavební konstrukční řešení stavby
- NOVNÉ OTVORY:
- ocelové nosníky budou osazeny již v průběhu bouracích prací
- VÝPLNĚ OTVORŮ:
- dle výpisu oken a dveří
- NOVNÉ ZDÍVO:
- dle výkresové dokumentace bude provedeno nové vzdušné stěno
- vyztužen v jedním směru dle typových výkresů bytů A a bytu B
- POVRCHOVÉ ÚPRAVY:
- v prostoru schodiště bude po očištění původní malby provedena
penetrace podkladu a následně bude provedena vlnalba
- PODLAŽÍ:
- vytvoření nové nosné konstrukce pavlači pomocí ocelové
konstrukce a betonové trapezové desky
na tuho betonovou trapezovou desku bude provedena nová podlaha
jedná se o samonivelační cementovou vyrovnávací hmotu tl. 10mm
(reakce na oheň A1, pevnost v tlaku C40, pevnost v tahu za ohybu F12, odolnost vůči obrusu AR 0,5)
poklad napentován pomocí penetrace od systémového řešení výrobce
finální impregnace povrchu pro lepší udržitelnost (dle systémového řešení výrobce)

VÝPIS PŘEKŘADŮ					
OZN.	Typ PŘEKŘADU	Světlost otvoru	DĚLAmm	SUTERÉN	POČET
				1NP	2NP
				3NP	4NP
				CELKEM	
a	Ocelový nosný překlad pro stěnu tl. 500mm => 4x ocelový nosník 1100, délka 1500 mm; S235JR (1.0038) dle EN 10025-2	1000	1500	1	28
b	Ocelový nosný překlad pro stěnu tl. 500mm => 4x ocelový nosník 1100, délka 1100 mm; S235JR (1.0038) dle EN 10025-2	600	1100	0	20
c	Ocelový nosný překlad pro stěnu tl. 500mm => 4x ocelový nosník 1100, délka 1700 mm; S235JR (1.0038) dle EN 10025-2	1200	1700	0	4

LEGENDA POŽÁRNÍCH DVEŘÍ


- E30 DP3 - požární dveře bránící šíření tepla s požární odolností 30 min (mnohou lvy dřevěné)
- E30 DP3 - požární dveře bránící šíření tepla s požární odolností 30 minut (mnohou lvy dřevěné) + doplněné samozavíráním
- E45 DP1 - požární dveře bránící šíření tepla s požární odolností 45 min (pevně zaklené)
- E30 DP3 - dvoukřídlé požární dveře bránící šíření tepla s požární odolností 30 min opatřené koordinátorem zavírání
- Dveře opatřeny paníkovým kovačím

POZNÁMKY

- 1) Lehký obvodový nářez - sloupkovo - pářdková konstrukce, výplň (skleněná výplň, hliníkové řadky), fixní barany
- 2) Samonosné ocelové schodiště - viz. stavební konstrukční část
- 3) Lehký obvodový nářez schodiště - sloupkovo - pářdková konstrukce, skleněná výplň
- 4) Vyšlapaná šachta - ocelová konstrukce viz. stavební konstrukční řešení; opatřené lehkým obvodovým pláštěm
- 5) Prořezání prosklené dveře 900/1970mm, požární odolnost E30 DP3 - požární dveře bránící šíření tepla s požární odolností 30 minut + doplněné lehkého obvodového pláště
- 6) Světlik - 1150x3850mm, sklon 2%
- 7) Předložený pásáček - železobetonová konstrukce - viz. stavební konstrukční část
- 8) Prosklená stěna - plátový rám se skleněnou výplní, rozměr 2940x2750mm, přetí zapojením výroby nurost přetěžení na stávající
- 9) Spojení pavlači - železobetonová konstrukce, 1250x140mm - viz. stavební konstrukční část

Nové překlady z oceli osazeny již v rámci bouracích prací !!!

- BYT TYP A - BYT č. 2.01, 2.02, 2.05, 2.06, 2.07, 2.08, 2.09, 2.10, 2.11, 2.12, 2.13, 2.14, 2.15, 2.16, 2.17, 2.18
- BYT TYP B - BYT č. 2.03, 2.04, 2.19, 2.20

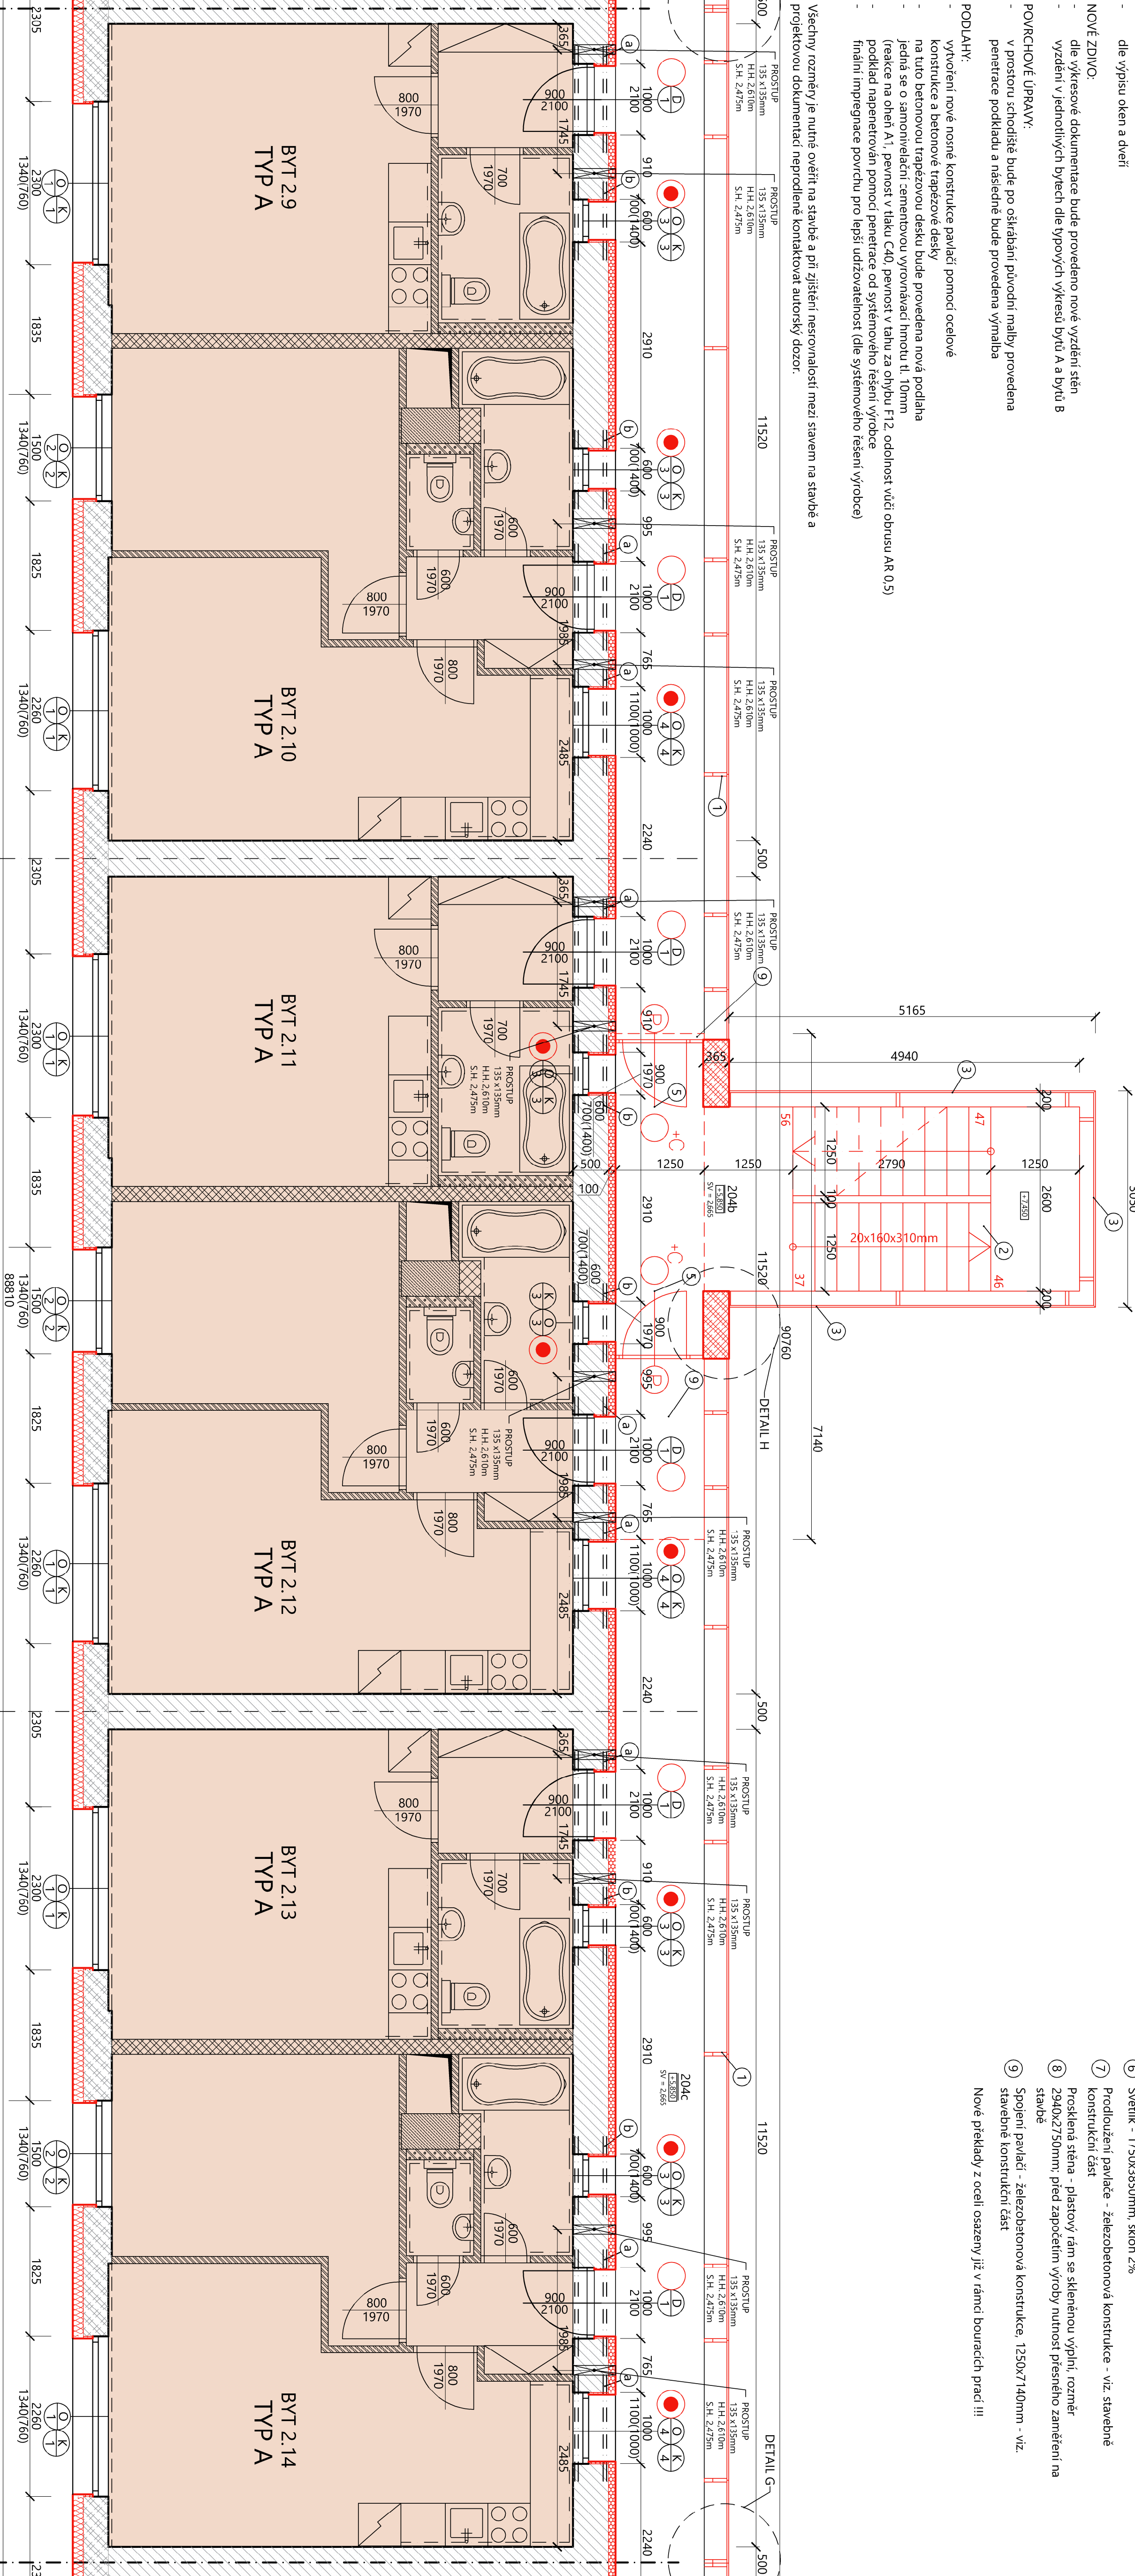

LEGENDA MÍSTNOSTÍ

OZN.	NÁZEV MÍSTNOSTI	PLOCHA,m²	VÝŠKA,m	PODLAHA	STĚNY	STROP	POZNÁMKA	SKLADBA
204a	PAVLAČ	55,32	2,65	POHLÉDOVÁ STĚRKA	FASÁDNÍ OMÍTKA		SOUL Z ELOX, HLINÍKU	◊
204b	SCHODIŠTĚ	5,92	2,65	POHLÉDOVÁ STĚRKA	FASÁDNÍ OMÍTKA		SOUL Z ELOX, HLINÍKU	◊
204c	PAVLAČ	6,04	2,65	POHLÉDOVÁ STĚRKA	FASÁDNÍ OMÍTKA		SOUL Z ELOX, HLINÍKU	◊
BYT 2.9 - DISPOZICE 1+4K								
101	PŘEDSÍN	3,32	2,65	KER. DL.	VAP. ŠT. OM. + MALBA	SDK PODHLIED -MALBA	KER. SOKL	◊
102	KOUPELNA + WC	4,75	2,40	KER. DL.	VAP. ŠT. OM. + MALBA	SDK PODHLIED -MALBA	KER. OBKL. - v. 2,1m	◊
103	OBVLAČ POKOJ + KUCHYNĚ	19,89	2,65	VINYL	VAP. ŠT. OM. + MALBA	VAP. ŠT. OM. + MALBA	KER. OBKL. - v. 0,75/0,9m	◊
BYT 2.10 - DISPOZICE 2+4K								
101	PŘEDSÍN	3,19	2,65	KER. DL.	VAP. ŠT. OM. + MALBA	SDK PODHLIED -MALBA	KER. SOKL	◊
102	OBVLAČ POKOJ + KUCHYNĚ	21,09	2,65	VINYL	VAP. ŠT. OM. + MALBA	VAP. ŠT. OM. + MALBA	KER. OBKL. - v. 0,75/0,9m	◊
103	POKOJ	12,98	2,65	VINYL	VAP. ŠT. OM. + MALBA	VAP. ŠT. OM. + MALBA	KER. OBKL. - v. 2,1m	◊
104	WC	1,34	2,40	KER. DL.	VAP. ŠT. OM. + MALBA	SDK PODHLIED -MALBA	KER. OBKL. - v. 2,1m	◊
105	KOUPELNA	4,01	2,40	KER. DL.	VAP. ŠT. OM. + MALBA	SDK PODHLIED -MALBA	KER. OBKL. - v. 2,1m	◊
PLOCHA BYTU 2.10								
BYT 2.11 - DISPOZICE 1+4K								
101	PŘEDSÍN	3,32	2,65	KER. DL.	VAP. ŠT. OM. + MALBA	SDK PODHLIED -MALBA	KER. SOKL	◊
102	KOUPELNA + WC	4,75	2,40	KER. DL.	VAP. ŠT. OM. + MALBA	SDK PODHLIED -MALBA	KER. OBKL. - v. 2,1m	◊
103	OBVLAČ POKOJ + KUCHYNĚ	19,89	2,65	VINYL	VAP. ŠT. OM. + MALBA	VAP. ŠT. OM. + MALBA	KER. OBKL. - v. 0,75/0,9m	◊
PLOCHA BYTU 2.11								
BYT 2.12 - DISPOZICE 2+4K								
101	PŘEDSÍN	3,19	2,65	KER. DL.	VAP. ŠT. OM. + MALBA	SDK PODHLIED -MALBA	KER. SOKL	◊
102	OBVLAČ POKOJ + KUCHYNĚ	21,09	2,65	VINYL	VAP. ŠT. OM. + MALBA	VAP. ŠT. OM. + MALBA	KER. OBKL. - v. 0,75/0,9m	◊
103	POKOJ	12,98	2,65	VINYL	VAP. ŠT. OM. + MALBA	VAP. ŠT. OM. + MALBA	KER. OBKL. - v. 2,1m	◊
104	WC	1,34	2,40	KER. DL.	VAP. ŠT. OM. + MALBA	SDK PODHLIED -MALBA	KER. OBKL. - v. 2,1m	◊
105	KOUPELNA	4,01	2,40	KER. DL.	VAP. ŠT. OM. + MALBA	SDK PODHLIED -MALBA	KER. OBKL. - v. 2,1m	◊
PLOCHA BYTU 2.12								
BYT 2.13 - DISPOZICE 1+4K								
101	PŘEDSÍN	3,32	2,65	KER. DL.	VAP. ŠT. OM. + MALBA	SDK PODHLIED -MALBA	KER. SOKL	◊
102	KOUPELNA + WC	4,75	2,40	KER. DL.	VAP. ŠT. OM. + MALBA	SDK PODHLIED -MALBA	KER. OBKL. - v. 2,1m	◊
103	OBVLAČ POKOJ + KUCHYNĚ	19,89	2,65	VINYL	VAP. ŠT. OM. + MALBA	VAP. ŠT. OM. + MALBA	KER. OBKL. - v. 0,75/0,9m	◊
PLOCHA BYTU 2.13								
BYT 2.14 - DISPOZICE 2+4K								
101	PŘEDSÍN	3,19	2,65	KER. DL.	VAP. ŠT. OM. + MALBA	SDK PODHLIED -MALBA	KER. SOKL	◊
102	OBVLAČ POKOJ + KUCHYNĚ	21,09	2,65	VINYL	VAP. ŠT. OM. + MALBA	VAP. ŠT. OM. + MALBA	KER. OBKL. - v. 0,75/0,9m	◊
103	POKOJ	12,98	2,65	VINYL	VAP. ŠT. OM. + MALBA	VAP. ŠT. OM. + MALBA	KER. OBKL. - v. 2,1m	◊
104	WC	1,34	2,40	KER. DL.	VAP. ŠT. OM. + MALBA	SDK PODHLIED -MALBA	KER. OBKL. - v. 2,1m	◊
105	KOUPELNA	4,01	2,40	KER. DL.	VAP. ŠT. OM. + MALBA	SDK PODHLIED -MALBA	KER. OBKL. - v. 2,1m	◊
PLOCHA BYTU 2.14								

Documentace pro provádění stavby (DPS)

-> tato dokumentace renahrazuje realizaci nebo výrobní montážní dokumentaci stavby.

Všechny údaje vyznačené, nebo výřez je dle daného vzoru, nebo jinak.

Investor: Státní úřad pro řízení státní správy, T. G. Masaryka 130/14, 796 01 Prostějov

Stavitel: DPS

Architekt: Ing. arch. Jitka Gerd, Ph.D. DPEA, Křepelova 10, 796 01 Prostějov

Zakázka: BD Šárka 9.11 - rekonstrukce objektu

Objekt: Šárka č.p. 1900, č. or. 9-11, 796 01 Prostějov

Objekt: SO 01 - Bytový dům

Objekt: Půdorys 2.NP - střední část - nový stav

Datum: říjen 2019

Stránka: 150

Stránka: 150

Stránka: 150

Stránka: 150