


KOORDINAČNÍ SITUACE STAVBY

MĚŘITKO 1:100

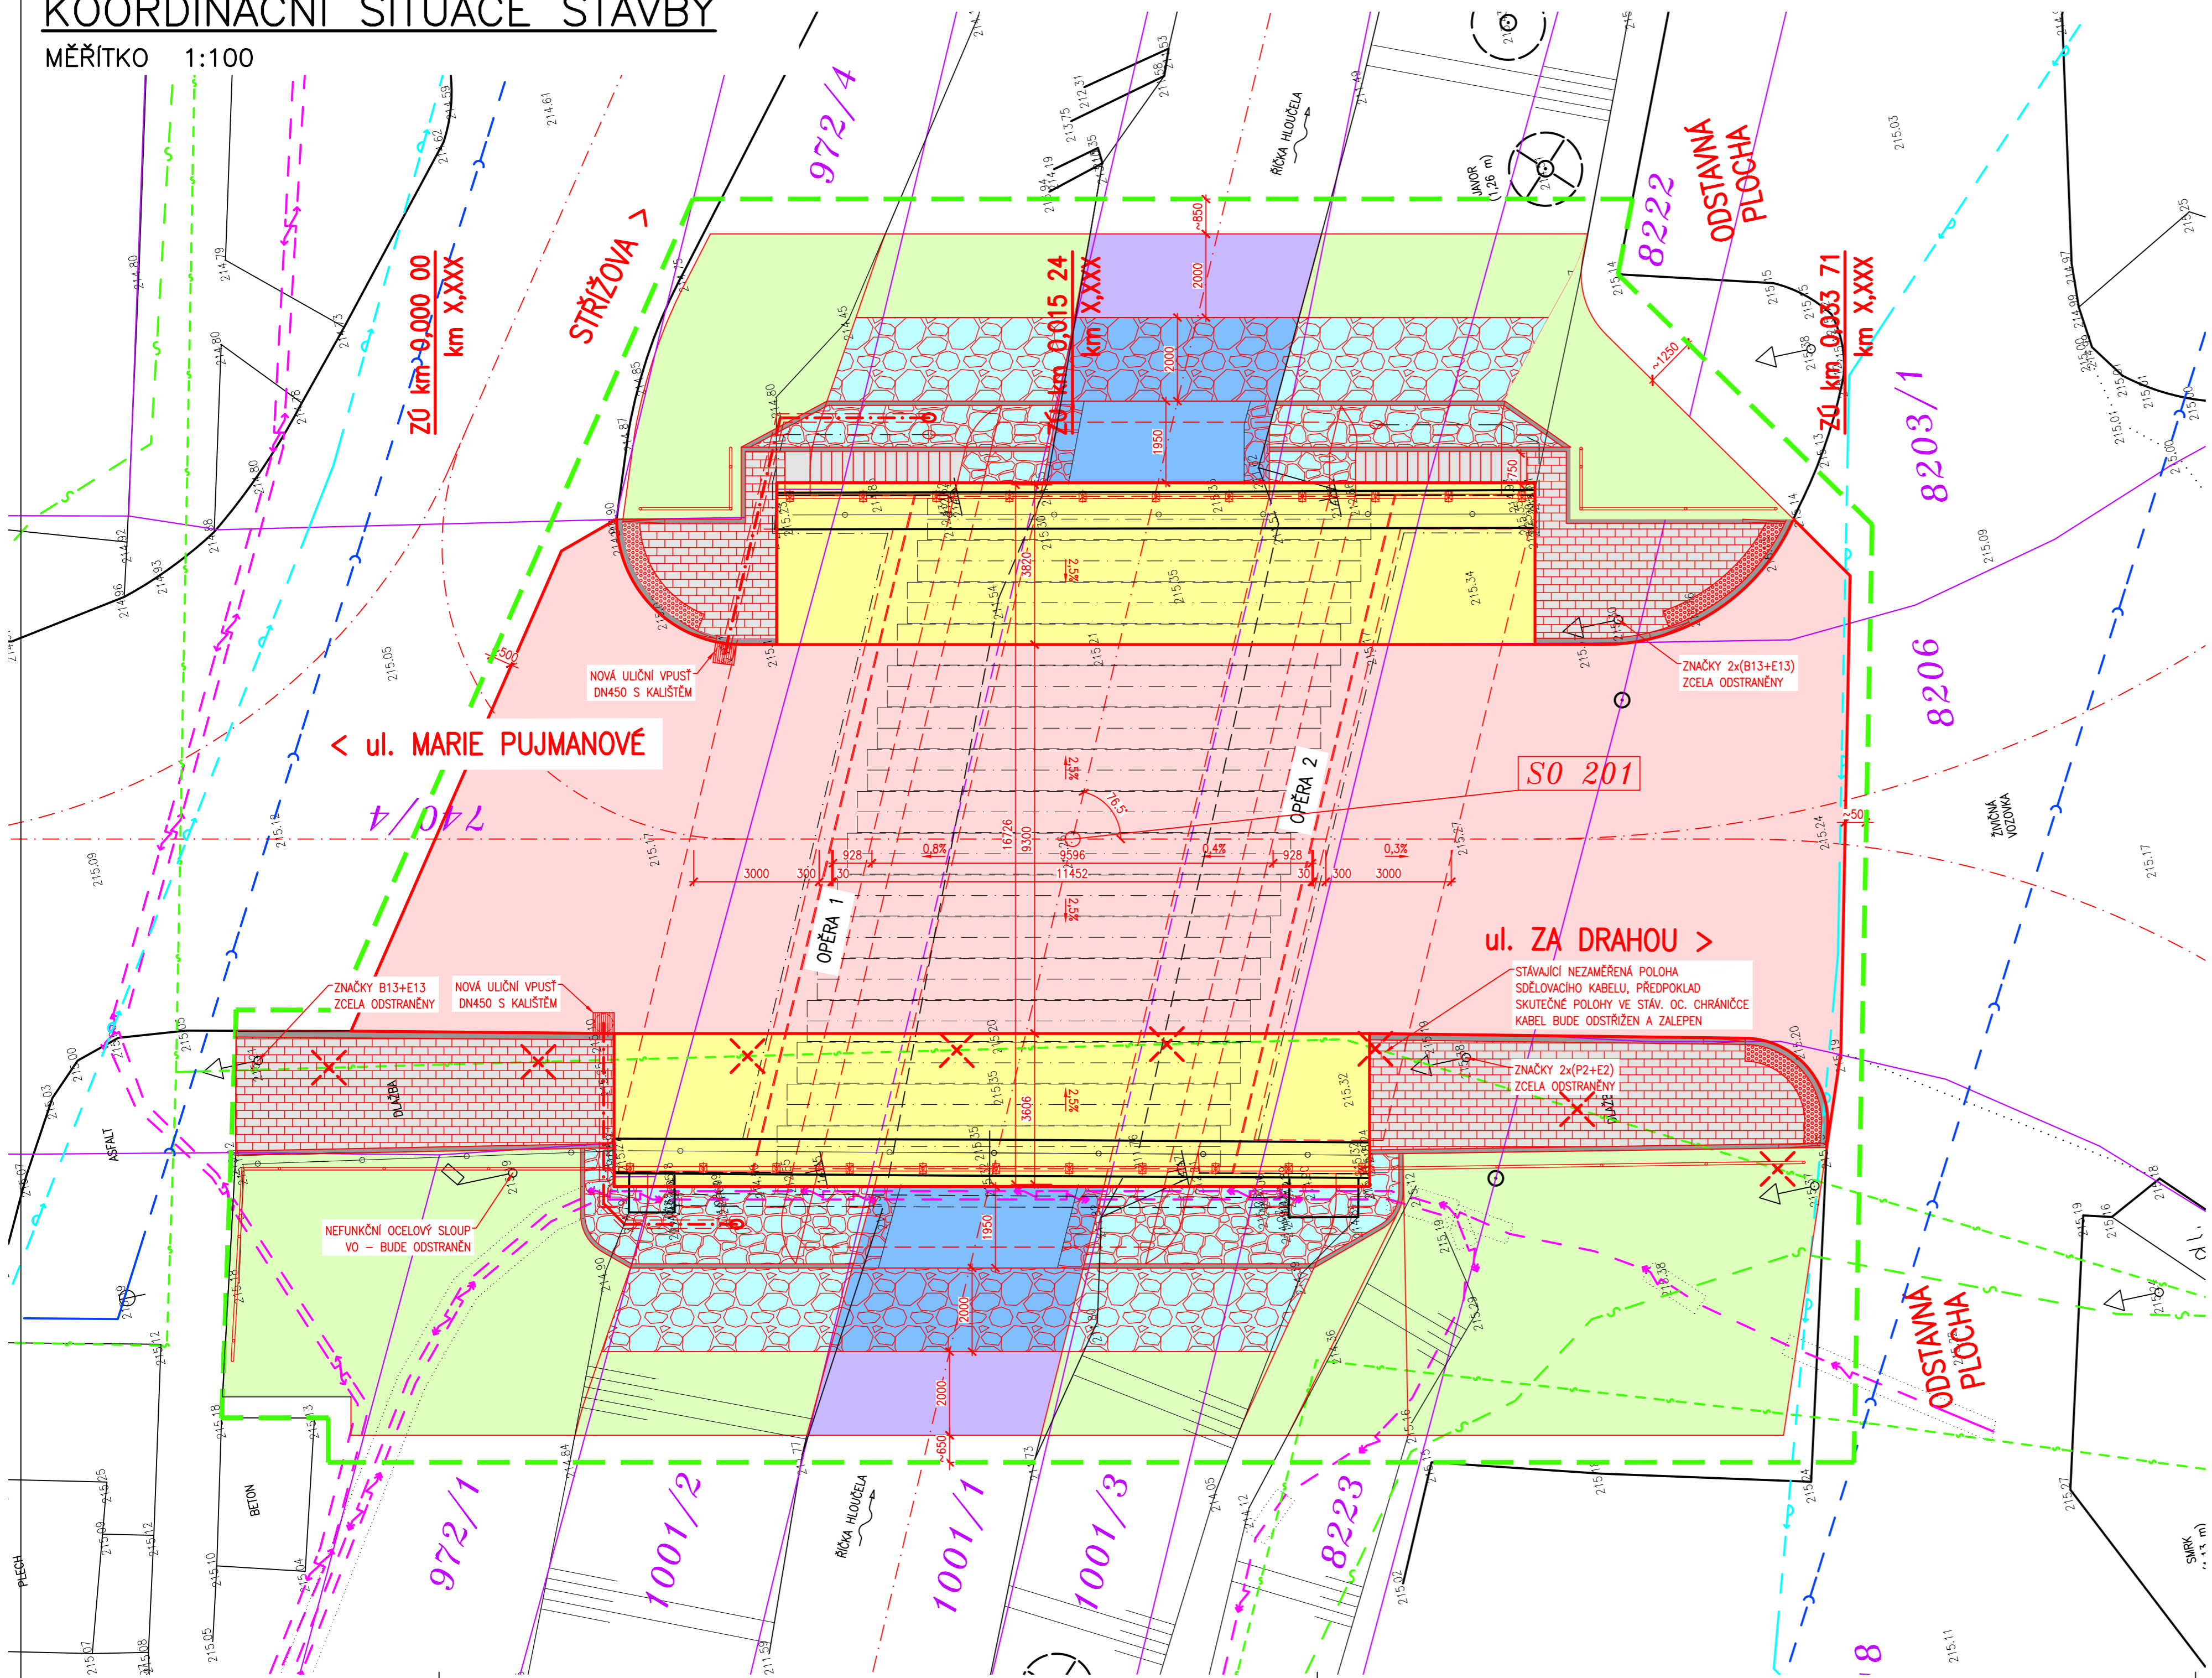

SEZNAM STAVEBNÍCH OBJEKTŮ:


- SO 101 DOPRAVNĚ INŽENÝRSKÉ OPATŘENÍ
- SO 201 MOST

LEGENDA PLOCH:

- VOZOVKA - ASFALTOVÝ KOBEC
- ŽB ŘÍMSY
- TERÉN, SVAHY NÁSPŮ - OHUMOVÁNÍ A ZATRVNĚNÍ
- OBRUBY
- BETONOVÉ PRVKY - SVAHOVÉ SKLUZY, SCHODIŠTĚ, DLAŽBY
- ÚPRAVA POVrchU (svah) - KAMENNÁ SPÁROVANÁ DLAŽBA DO BETONU
- ÚPRAVA POVrchU (svah) - TĚŽKÉ KAMENNÝ ZÁHOZ DO 500kg
- ÚPRAVA POVrchU (dna) - TĚŽKÉ PILOTNÍ KAMENY DO BETONU S PROŠTĚROVÁNÍM
- ÚPRAVA POVrchU (dna) - TĚŽKÝ KAMENNÝ ZÁHOZ DO 500kg
- ÚPRAVA POVrchU (dna) - KAMENNÁ SPÁROVANÁ DLAŽBA DO BETONU
- DOSYPÁNÍ DNA PŮVODNÍM MATERIÁLEM
- OBVOD STAVBY
- HRANICE PARCEL KN ČÍSLA PARCEL
- STROMY LISTNATÝ/JEHLUČNATÝ
- KOMUNIKACE, CESTA
- TERÉN
- HRANICE OPEVNĚNÍ
- BETONOVÝ SLOUP VO/NN
- ULIČNÍ VPUST
- VODOROVNÁ HRANA

LEGENDA SÍTÍ:

- | TYP VEDENÍ | SPRÁVCE | POLOHA | POPIS |
|--|--------------------------|----------|-------------------|
| | CETIN a.s. | PODZEMNÍ | ZAMĚŘENÁ POLOHA |
| | CETIN a.s. | PODZEMNÍ | NEZAMĚŘENÁ POLOHA |
| | EG.D. a.s. | PODZEMNÍ | - |
| | EG.D. a.s. | PODZEMNÍ | - |
| | MORAVSKÁ VODÁRENSKÁ a.s. | PODZEMNÍ | - |
| | MORAVSKÁ VODÁRENSKÁ a.s. | PODZEMNÍ | - |

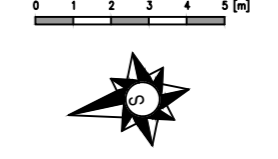

SOUŘADNICOVÝ SYSTÉM: S-JTSK
VÝŠKOVÝ SYSTÉM: BpV

ZMĚNA	DATUM	PROVEDL	PODPIS
ZODPOVĚDNÝ PROJEKTANT	VYPRACOVAL	KONTROLOVAL	PROKOP MOSTY s.r.o.
ING. PROKOP IVO	ING. TOMÁŠ ZEMÁNEK	ING. PROKOP IVO	Slavíkova 8271a, 638 00 BRNO mobil: 602 557 857 IČO: 277 31 405 DIČ: CZ 277 31 405
INVESTOR	Státutární město Prostějov		STAVEBNÍ ÚŘAD PROSTĚJOV
STAVBA	Projektová dokumentace "Rekonstrukce mostu na ul. M. Pujmanové"		DATUM SRPEN 2022
	C Situační výkresy		FORMÁT 8A4
			MĚŘITKO 1:100
			STUPEŇ DSP
			ČÍSLO ZAKÁZKY PD010/2
OBSAH PŘÍLOHY	ČÍSLO PŘÍLOHY	ČÍSLO PARÉ	
KOORDINAČNÍ SITUACE STAVBY	C03		