


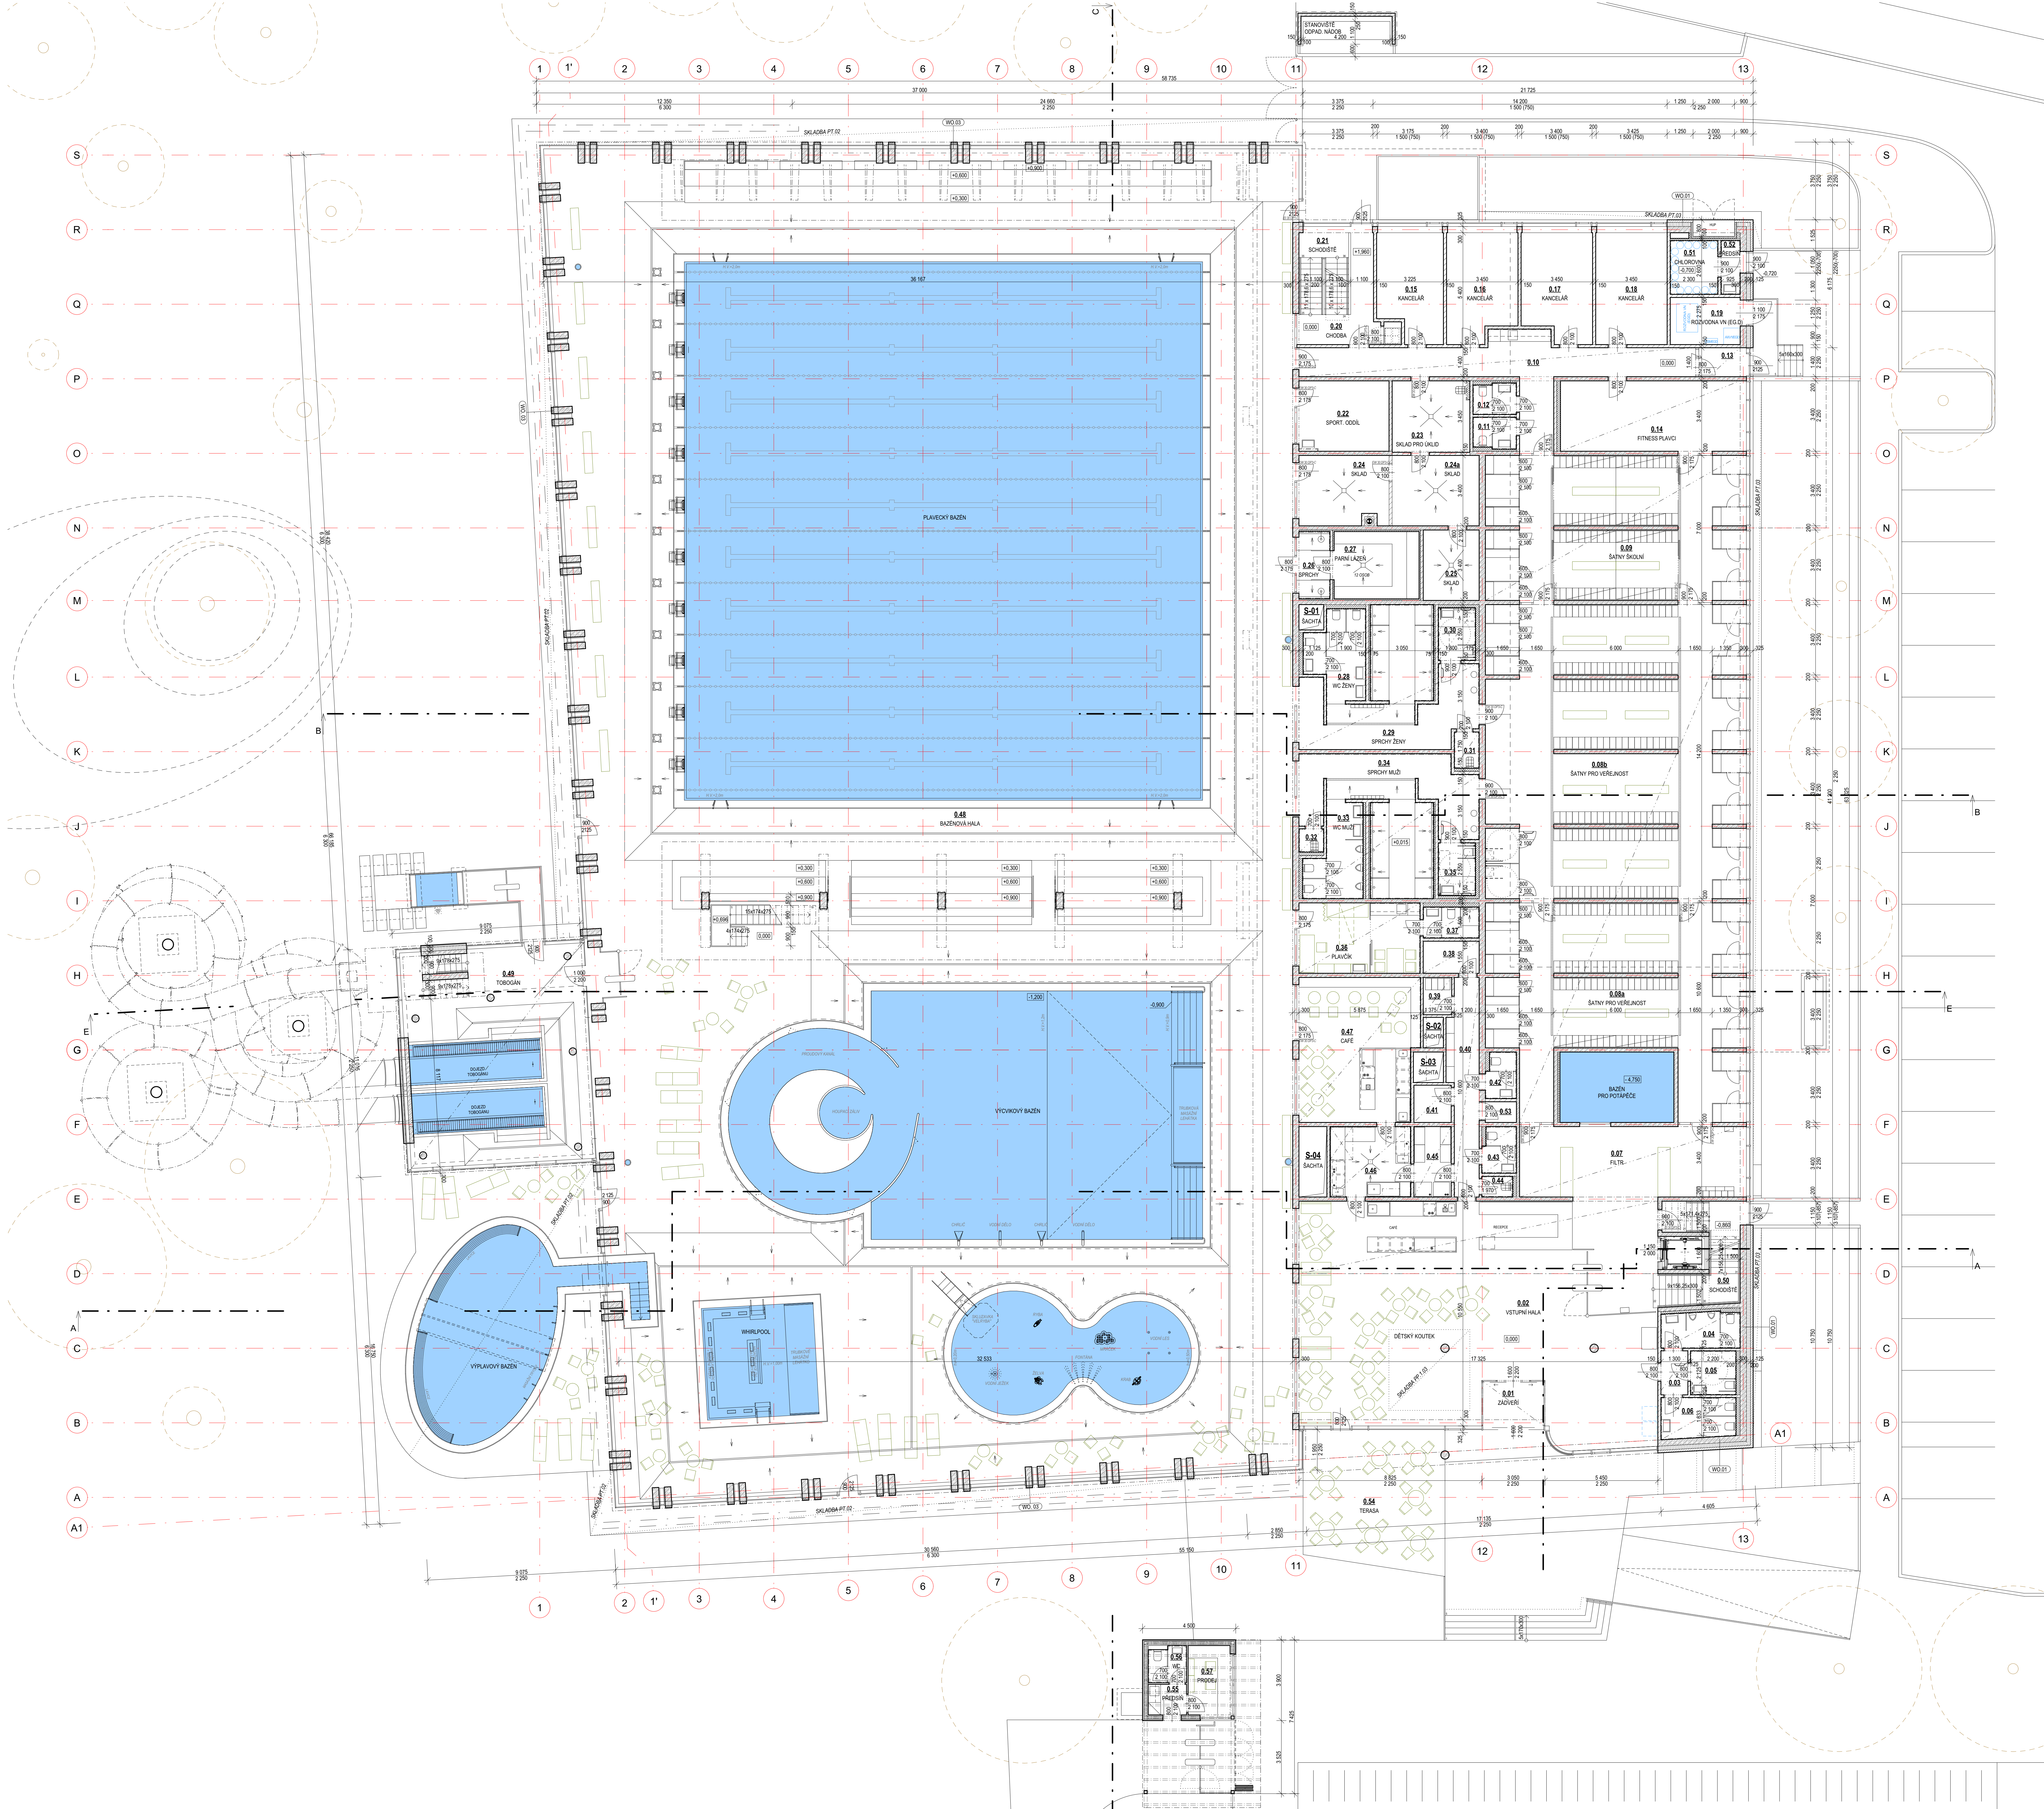

LEGENDA MÍSTNOSTI INP									
Č.M.	ÚČEL MÍSTNOSTI	PLOCHA	SKLADEB	NÁŠLAPNÁ VRSTVA	POVRCH STĚN	POVRCH STUPŮ	S.V.	POZNÁMKA	
0.01	ZÁVĚRŮ	187.01	PP.1.02	PP.1.01	ČISTÍCÍ ROHOŽ	PB-ON, SO, ST 80	PB-ON, SKOK-01	2.700	
0.03	WC MUŽ	3.96	PP.1.04	PP.1.04	POLYURET STĚNA	SO, KO (2150)	SKOK-01	2.700	
0.04	WC ŽENY	3.96	PP.1.04	PP.1.04	POLYURET STĚNA	SO, KO (2150)	SKOK-01	2.700	
0.05	WC ŽENY	7.05	PP.1.04	PP.1.04	POLYURET STĚNA	SO, KO (2150)	SKOK-01	2.700	
0.06	WC ŽENY	37.18	PP.1.04	PP.1.04	POLYURET STĚNA	SO, KO (2150)	SKOK-01	2.700	
0.08a	SATNY PRO VĚŘENOST	103.70	PP.1.05	PP.1.17	POLYURET STĚNA	PB-ON, PNFs 80	SKOK-01	2.700	
0.08b	SATNY PRO VĚŘENOST	171.15	PP.1.05	PP.1.17	POLYURET STĚNA	PB-ON, PNFs 80	SKOK-01	2.700	
0.09	SATNY SIKLON	85.25	PP.1.05	PP.1.17	POLYURET STĚNA	PB-ON, PNFs 80	SKOK-01	2.700	
0.10	CHODBA	36.20	PP.1.06	PP.1.06	MARMOLEUM	SO, MS 70	SKOK-01	2.700	
0.11	WC ŽENY	3.19	PP.1.07	PP.1.07	KER. DLAŽBA	SO, MS 70	SKOK-01	2.700	
0.12	WC MUŽ	3.14	PP.1.07	PP.1.07	KER. DLAŽBA	SO, KO (2150)	SKOK-01	2.700	
0.13	ZÁVĚRŮ	2.50	PP.1.19	PP.1.19	ČISTÍCÍ ROHOŽ	SO, MS 70	SKOK-01	2.700	
0.14	FITNESS PLAVCI	30.46	PP.1.08	PP.1.08	MARMOLEUM	SO, MS 70	SKOK-01	2.700	
0.15	KANCELAR	15.09	PP.1.08	PP.1.08	MARMOLEUM	SO, MS 70	SKOK-01	2.700	
0.16	KANCELAR	17.19	PP.1.08	PP.1.11	MARMOLEUM	SO, MS 70	SKOK-01	3.300	
0.17	KANCELAR	17.19	PP.1.08	PP.1.11	MARMOLEUM	SO, MS 70	SKOK-01	3.300	
0.18	KANCELAR	18.63	PP.1.08	PP.1.11	MARMOLEUM	SO, MS 70	SKOK-01	3.300	
0.20	CHODBA	14.38	PP.1.09	PP.1.09	ATYP. TERAC. DLAŽBA	SO, ST 80	PB-ON	3.300	
0.21	SCHODIŠTĚ	9.09	S.01, S.02	S.01, S.02	ATYP. TERAC. DLAŽBA	SO, ST 80	PB-ON	3.300	
0.22	SPORT ODOL.	14.79	PP.1.10	PP.1.10	KER. DLAŽBA	VOS, KS 80	PB-ON	3.300	
0.23	SKLAD PRO UKLID	12.94	PP.1.11	PP.1.11	KER. DLAŽBA	VOS, KS 80	PB-ON	3.300	
0.24	SKLAD	14.79	PP.1.11	PP.1.11	KER. DLAŽBA	VOS, KS 80	PB-ON	3.300	
0.24a	SKLAD	14.28	PP.1.11	PP.1.11	KER. DLAŽBA	VOS, KS 80	PB-ON	3.300	
0.25	SKLAD	5.15	PP.1.11	PP.1.11	KER. DLAŽBA	VOS, KS 80	PB-ON	3.300	
0.26	SPRCHOVÝ	4.88	PP.1.11	PP.1.12	KER. DLAŽBA	KO (2700)	SKOK-01	2.700	
0.27	PARNÍ LAŽEN	13.33	PP.1.16	PP.1.16	KER. DLAŽBA	KO (2700)	SKOK-01	2.700	
0.28	WC ŽENY	10.83	PP.1.12	PP.1.12	KER. DLAŽBA	KO (2700)	SKOK-01	2.700	
0.29	SPRCHOVÝ ŽENY	37.17	PP.1.11	PP.1.12	KER. DLAŽBA	KO (2700)	SKOK-01	2.700	
0.30	WC ŽENY MOBLON	4.88	PP.1.11	PP.1.12	KER. DLAŽBA	KO (2700)	SKOK-01	2.700	
0.31	UKLID	2.19	PP.1.13	PP.1.13	KER. DLAŽBA	KO (2700)	SKOK-01	2.700	
0.32	UKLID	1.38	PP.1.13	PP.1.13	KER. DLAŽBA	KO (2700)	SKOK-01	2.700	
0.33	WC MUŽ	11.13	PP.1.12	PP.1.12	KER. DLAŽBA	KO (2700)	SKOK-01	2.700	
0.34	SPRCHOVÝ MUŽ	37.31	PP.1.11	PP.1.12	KER. DLAŽBA	KO (2700)	SKOK-01	2.700	
0.35	WC MUŽ MOBLON	4.79	PP.1.11	PP.1.12	KER. DLAŽBA	KO (2700)	SKOK-01	2.700	
0.36	PLAVČÍK	19.89	PP.1.10	PP.1.10	KER. DLAŽBA	PB-ON, KS 80, KO (2700)	SKOK-01	2.700	
0.37	SPRCHA	4.05	PP.1.11	PP.1.12	KER. DLAŽBA	KO (2700)	SKOK-01	2.700	
0.38	SKLAD ČIST. PROSTŘEDÍ	4.19	PP.1.13	PP.1.13	KER. DLAŽBA	VOS, KS 80	SKOK-01	2.700	
0.39	SATNA	2.48	PP.1.14	PP.1.14	KER. DLAŽBA	VOS, KS 80	SKOK-01	2.700	
0.40	CHODBA	13.98	PP.1.14	PP.1.14	KER. DLAŽBA	VOS, KS 80	SKOK-01	2.700	
0.41	SEKROVNA	3.04	PP.1.14	PP.1.14	KER. DLAŽBA	VOS, KS 80	SKOK-01	2.700	
0.42	WC CAFE	3.08	PP.1.13	PP.1.13	KER. DLAŽBA	VOS, KO (2150)	SKOK-01	2.700	
0.43	WC KUCHYNE	3.57	PP.1.13	PP.1.13	KER. DLAŽBA	VOS, KO (2150)	SKOK-01	2.700	
0.44	UKLID	1.50	PP.1.13	PP.1.13	KER. DLAŽBA	VOS, KO (2150)	SKOK-01	2.700	
0.45	SKLAD	6.12	PP.1.14	PP.1.14	KER. DLAŽBA	VOS, KS 80	SKOK-01	2.700	
0.46	PŘÍPRAVA	13.28	PP.1.15	PP.1.15	KER. DLAŽBA	KO (2700)	SKOK-01	2.700	
0.47	CAFE	38.42	PP.1.12	PP.1.12	KER. DLAŽBA	PB-ON, KS 80	SKOK-01	2.700	
0.48	BAZÉNOVÁ HALA	2.856.09	PP.1.11	PP.1.12	KER. DLAŽBA	PB-ON, KS 80	SKOK-01	1.650	
0.49	TOBOGAN	86.48	PP.1.21	PP.1.21	KER. DLAŽBA	PB-ON, KS 80	SKOK-01	3.000	
0.50	SCHODIŠTĚ	15.97	S.01, S.02	S.01, S.02	LITE TERAC. DLAŽBA	PB-ON, ST 80	PB-ON	2.700	
0.51	CHODOVNÁ	5.88	PP.1.20	PP.1.20	KER. DLAŽBA	VOS, KO (2150)	PB-ON	2.700	
0.52	PŘEGÍN	2.72	PP.1.20	PP.1.20	KER. DLAŽBA	VOS, KO (2150)	PB-ON	2.700	
0.53	SKLAD	1.45	PP.1.14	PP.1.14	KER. DLAŽBA	PB-ON, KS 80	SKOK-01	2.700	
0.54	TERASA	40.04	PP.1.01	PP.1.01	ČIST. TERAS. PRKNA	MARMOLEUM	SKOK-01	4.000	
0.55	PŘEGÍN	2.73	PP.1.20	PP.1.20	KER. DLAŽBA	VOS, KS 80	SKOK-01	2.700	
0.56	WC	3.14	PP.1.13	PP.1.13	MARMOLEUM	SKOK-01	2.700		
S.01	SÁCHA	1.47	PP.1.13	PP.1.13	MARMOLEUM	SKOK-01	2.700		
S.02	SÁCHA	1.32	PP.1.13	PP.1.13	MARMOLEUM	SKOK-01	2.700		
S.03	SÁCHA	2.02	PP.1.13	PP.1.13	MARMOLEUM	SKOK-01	2.700		
S.04	SÁCHA	3.65	PP.1.13	PP.1.13	MARMOLEUM	SKOK-01	2.700		
		3.485.7							

LEGENDA:	POHLEDY VÝ BETON + OCHRANNÝ PROTISPRÁŠLIVÝ NÁTĚR	KS 80	KERAMICKÝ SKL. VÝŠKY 80 mm
PB-ON	SARNOVA OMLŮVA	KS 80	KERAMICKÝ SKL. VÝŠKY 80 mm, ZAPUŠTĚNÝ
VO	VARNENÁ OMLŮVA STUOVKA	ST 80	SKL. TERACOVÝ REZANÝ SKL. 30x30x12 mm
PP.1.01	POLYURETANOVÝ NÁTĚR DO VÝŠKY 2150 mm	PP.1.01	SKL. POLYURETANOVÝ NÁTĚR VÝŠKY 70 mm
PP.1.02	POLYURETANOVÝ NÁTĚR DO VÝŠKY 2150 mm	PP.1.02	SKL. PRŮZVOVÝ SKL. PLOV. VÝŠKY 80 mm
PP.1.03	KERAMICKÝ OKLAD DO VÝŠKY 2150 mm	PP.1.03	SKL. STĚN. PÁSOVÝ POLYURETANOVÝ NÁTĚR DO V. 80 mm
