


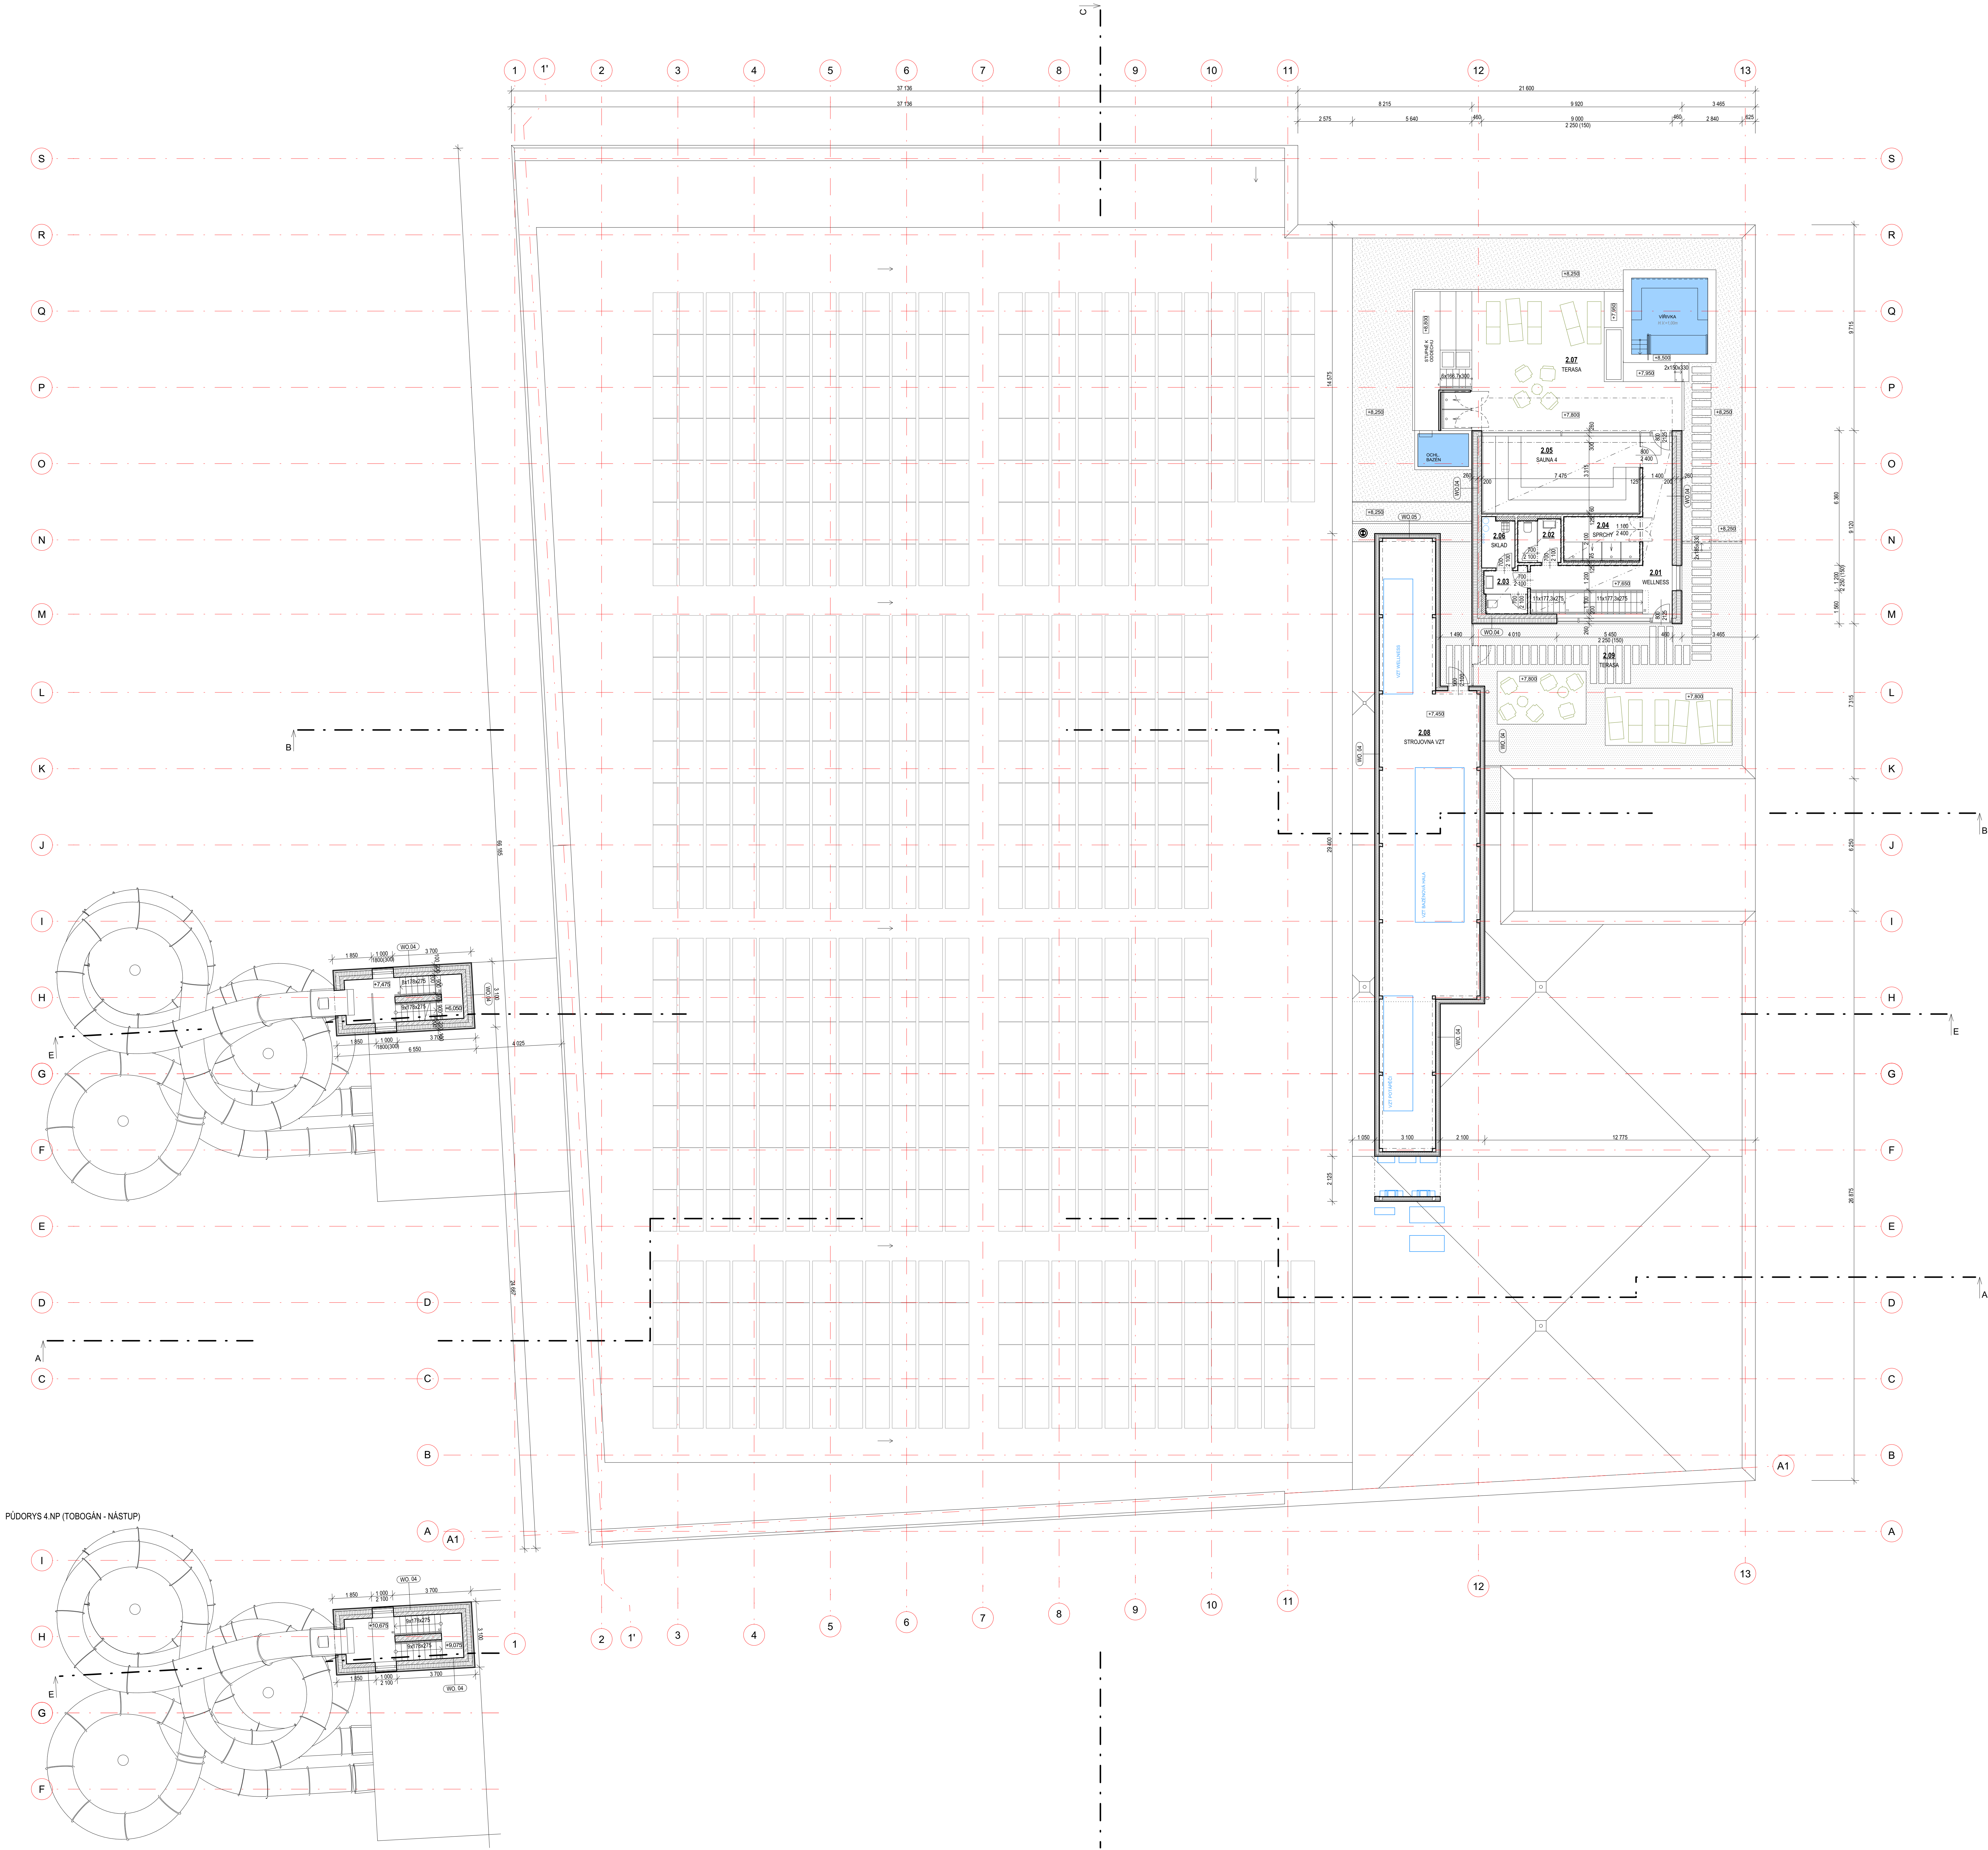

LEGENDA MÍSTNOSTÍ 3NP									
Č. M.	VESEL. MÍSTNOSTI	PLOCHA [m ²]	SKLADBA	NAŠLAPNÁ VRSTVA	POVRCH ZDI	POVRCH STROPU	S.V.	POZ.	
2.01	WELLNESS	16.12	PP 3.01	POLYURET. STĚRNA	KD 0700	SDK-01	2.700	---	
2.02	WC ŽENY	4.16	PP 3.01	POLYURET. STĚRNA	KD 0700	SDK-01	2.700	---	
2.03	WC MUŽI	4.28	PP 3.01	POLYURET. STĚRNA	KD 0700	SDK-01	2.700	---	
2.04	SPRCHY	7.56	PP 3.02, PP 3.03	KER. DLÁŽBA	KD 0700	SDK-01	2.700	---	
2.05	SAUNA 4	36.08	PP 3.04	KER. DLÁŽBA	KD 0700	SDK-01	2.700	---	
2.06	SKLAD	3.84	PP 3.05	KER. DLÁŽBA	KD 0700	SDK-01	2.700	---	
2.07	TERASA	97.73	ST 12	DR. TERAS. PRKNA	KD 0700	SDK-01	2.700	---	
2.08	STROJOVNA VZT	102.27	PP 3.06	POLYURET. NÁTER	KD 0700	SDK-01	2.700	---	
2.09	TERASA	53.74	---	DR. TERAS. PRKNA	KD 0700	SDK-01	2.700	---	
		325.19 m ²							

LEGENDA:

PF-ON	POKROVY BETON + OCHRANNÝ PROTISPRÁŠUJÍCÍ NÁTER	KS 80	KERAMICKÝ SKL. VÝŠKY 80 mm
SO	SADBOVÁ OMÍTKA	K20	KERAMICKÝ SKL. VÝŠKY 80 mm, ZAPLETENÝ
VOS	VARNENÁ OMÍTKA STUKOVÁ	ST60	SKL. - TERACOVÝ REZANÝ SKL 30x30x7 mm
PN 0150	POLYURETANOVÝ NÁTER DO VÝŠKY 2150 mm	PR320	SKL. - POLYURETANOVÝ NÁTER VÝŠKY 70 mm
KD 0150	KERAMICKÝ SKLAD DO VÝŠKY 2150 mm	PR320	SKL. - PRYČOVÝ SKL. EPDM VÝŠKY 80 mm
HE	HYDROIZOLAČNÍ STĚNA	PR320	SKL. - STĚT. PRKNA + POL. URET. NÁŠROBNÝ NÁTER DO V. 80 mm
HP	HYDROIZOLAČNÍ PŮLE	HE 40	DR. TERAS. PRKNA
		ME 70	SKL. - MARKOLEM DO VÝŠKY 70 mm

LEGENDA MATERIÁLŮ			
INTERIÉR NEDRŽE ŽEVO	KERAM. BLOKY P18 A P15 NA GELOPOŠROU MALTU TL 100, 120, 150 mm		
INTERIÉR PRŮZPUKOVANOSTI	PODRÉTOVÉ TVÁŘENICE NA GELOPOŠROU MALTU TL 70, 100, 150 mm		
BETON PRŮSTV	PODLOŽNÍ A OCHRANNA DESKA	C 16/20 K20	
ŽELEZOBETON	ZNAKOVÝ RÁM, PÁNKY, DESKA	C 30/37 K23	
	KONSTRUKCE VZT KANÁLŮ	C30/37 K23 K23	
	STĚNY, STŘEPY, TRAMPY, ÚST. SLOUPY	C30/37 K23 K23	
	SLOUPY V ÚST. SLOUPY	C30/37 K23 K23	
	EXTÉRIÉROVÉ SLOUPY, BALKON, VÁNY, K23 K23 K23	C30/37 K23 K23	
	VYTČIZ	B 3008, B 3008 (K23 SITE)	
	BETONOVÝ OKRAJ FASÁDY		
	DRÉVNĚNÉ KONSTRUKCE - LEPENE HRANOLY GL24, MASIVNÍ HRANOLY K10R C20		
	TEPELNÁ IZOLACE - KAMENNÁ MINERÁLNÍ IZOLACE		
	TEPELNÁ IZOLACE - POLYSTYREN EPS		
	TEPELNÁ IZOLACE - PERIMETR		
	TEPELNÁ IZOLACE - POLYSTYREN XPS		
	TEPELNÁ IZOLACE - PR DESKY		
	HODSTY ŽEVO		
	NÁŠPYPY - ZATVÍTNUTÁ ZEMINA, HUTNĚNÍ MAX. PO 350 mm NA MIN. HDNOSTI E _{adm} = 40 MPa		
	NÁŠPYPY - ZATVÍTNUTÝ STĚSK FR 16,33 MM, HUTNĚNÍ MAX. PO 350 mm NA MIN. HDNOSTI E _{adm} = 50 MPa		
	PODSTUPY BAZÉNOVÉHO DNÁ - ZATVÍTNUTÝ STĚSK FR 4,33 MM		
	HYDROIZOLACE, PROZÁBRANA		
	INTENZIVNÍ ŽEVO		
	EXTENZIVNÍ ŽEVO		

PŮDORYS 4NP (TOBOGÁN - NÁSTUP)

0,000 x 232,70 m n. m. B. p. v.		PANE:	
INVESTOR: MĚSTO PŘESTOJ, NÁM. T. D. ŠKAROVNA 13014 PŘESTOJ 780 01		PANE:	
KRYTÝ BAZÉN PROSTĚJOV			
STUPEŇ: DOKUMENTACE PRO POUKLENÍ STAVBY V PŘÍPADĚ SLOŽENÍ STAVBY	DURBN. 2023		
AUTOR: ING. ARCH. ALES BURAN ING. ARCH. GUSTAV KROUŽEK	GEN. ARCH. ALES BURAN ING. ARCH. GUSTAV KROUŽEK	FIRMA: BAH BUDOVÁNÍ A DOK. OBNOVY TEL: 730 000 000, WWW.BAH-CZ	
D.1.1 ARCHITECTONICKO STAVEBNÍ ŘEŠENÍ		STAVBNÍ OBJEKT: SO 01; SO 02;	
VEDOUcí PROJEKTANT: ING. ARCH. ALES BURAN	FIRMA:		
ZODPOVĚDNÝ PROJEKTANT: ING. ARCH. ALES BURAN			
VYKONAVATEL: ING. ARCH. ALES BURAN			
KONTROLA: ING. ARCH. ALES BURAN			
NAZEV VÝKRESU:	DATUM: DUBEN 2023		
PŮDORYS 3NP	MĚŘITKO: 1:100, 1:1, 1:50		
	ČÍSLO VÝKRESU:	D.1.1.205	