


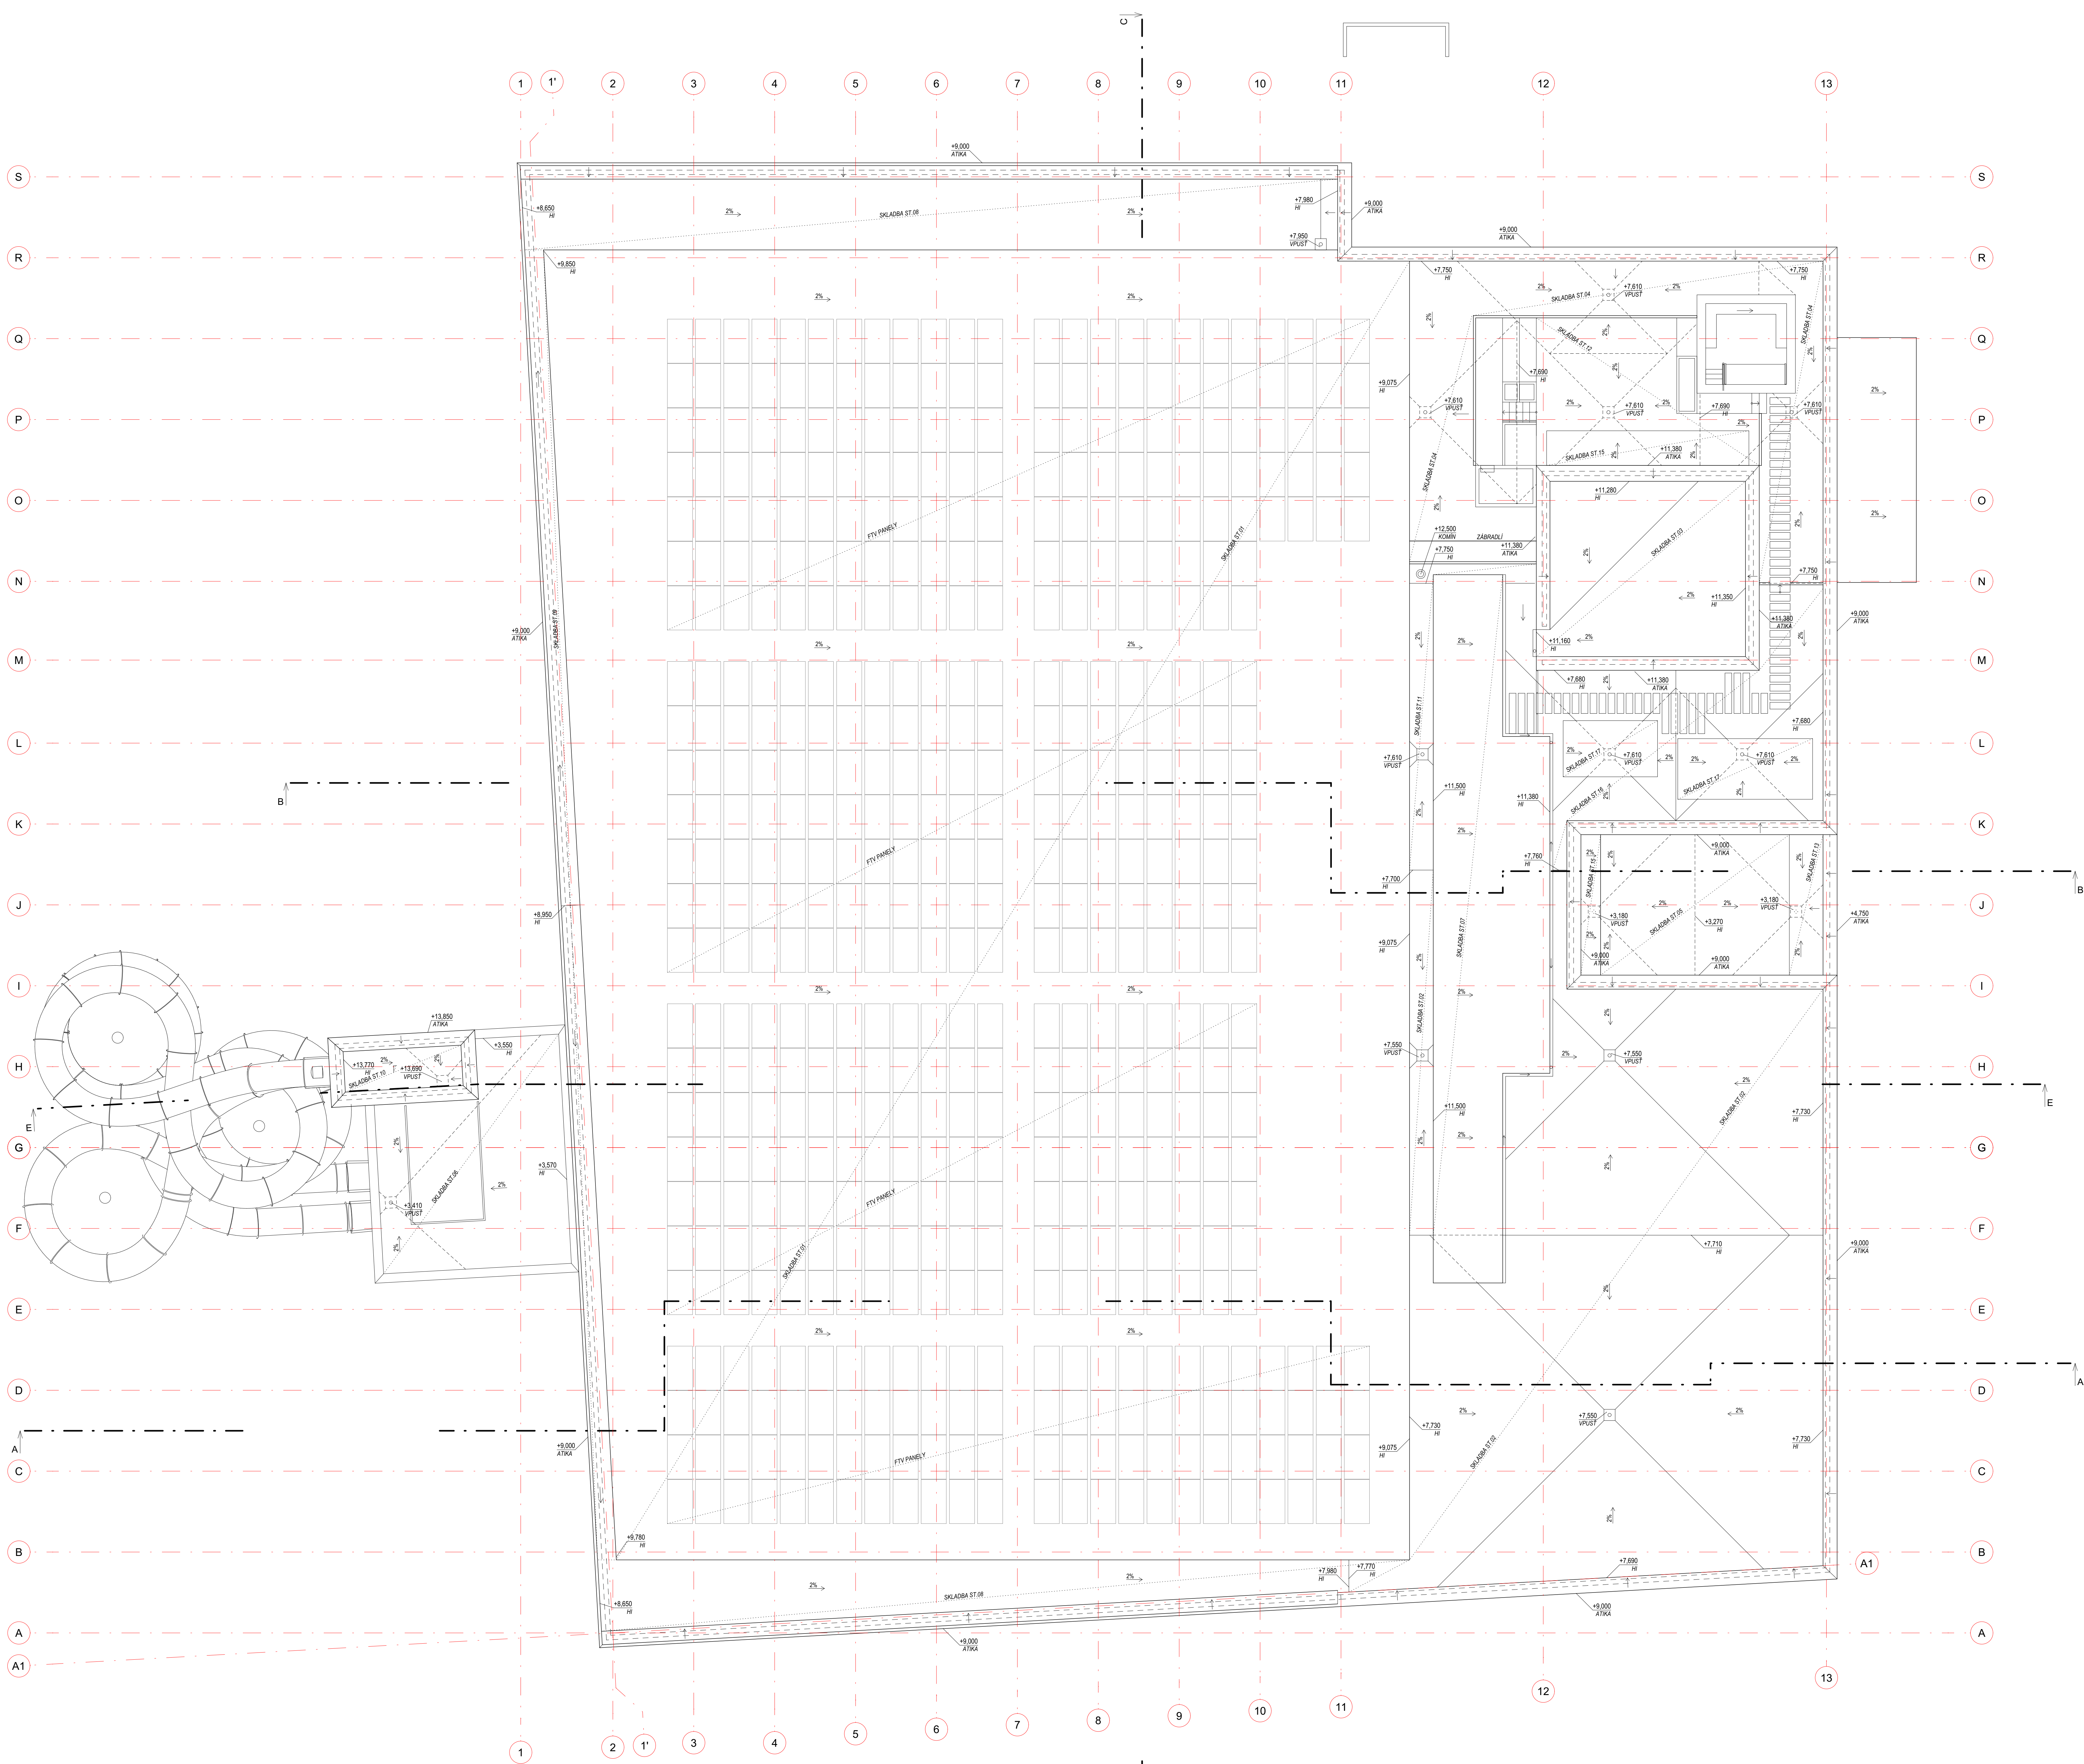

0,000 x 232,70 m n.n. B.p.v.		PANE:	
INVESTOR: MĚSTO PROSTĚJOV, NÁM. T.G. MASARYKA 10014 PROSTĚJOV 780 01			
KRYTÝ BAZÉN PROSTĚJOV			
STUPEŇ: DOKUMENTACE PRO POVOLENÍ STAVBY V PŘÍPADĚ SOUBORU STAVBY		DURBN 002	
AUTOR: ING. ARCH. ALEŠ BURAN ING. ARCH. GUSTAV KROVACEK		GENERAČNÍ PROJEKTANT: BAH Urban & Architects ING. ARCH. ALEŠ BURAN ING. ARCH. GUSTAV KROVACEK TEL. 544 61 807 info@urban-architects.cz	
D.1.1 ARCHITECTONICKO STAVEBNÍ ŘEŠENÍ		STAVBNÍ OBJEKT: SO 01; SO 02;	
VEDOUČÍ PROJEKTANT: ZODPOVĚDNÝ PROJEKTANT: VYKONÁVACÍ: KONTROLAČNÍ: NAZEV VÝKRESU:		FIRMA: ING. ARCH. ALEŠ BURAN ING. ARCH. GUSTAV KROVACEK ING. ARCH. JAROSLAV KROVACEK ING. ARCH. JAROSLAV KROVACEK ING. ARCH. JAROSLAV KROVACEK	
PŮDORYS STŘECHY		DATUM: MĚŘITVO: ČÍSLO VÝKRESU:	
		DURBN 002 1:100 D.1.1.206	