


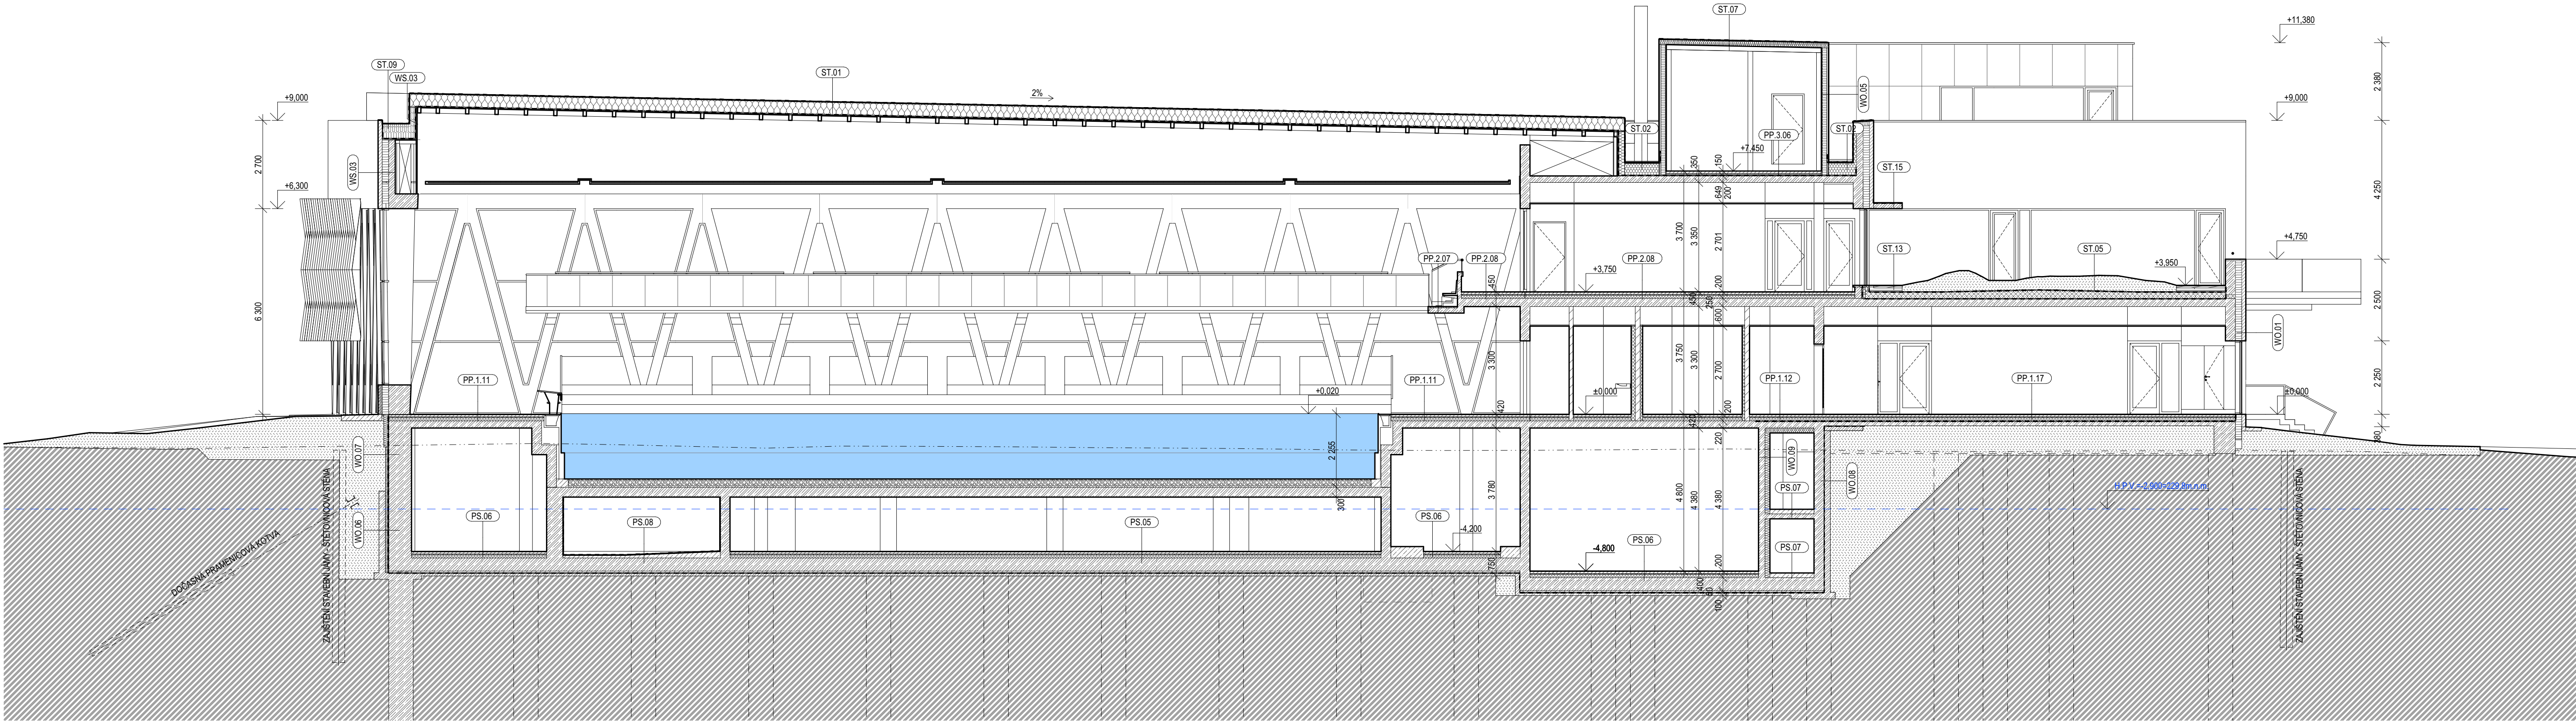

LEGENDA MATERIÁLŮ

- VNITŘNÍ NENOSNÉ ZDIVO - KERAM. BLOKY P10 A P15 NA CELOPLOŠNOU MALTU M10, TL.100; 125; 150 mm
- VNITŘNÍ PRÍZDÍVKA/PŘEDSTĚNA - PÓRBETONOVÉ TVÁRNICE NA CELOPLOŠNOU MALTU, TL. 70; 100; 150mm
- BETON PROSTÝ PODKLADNÍ A OCHRANNÁ DESKA C 16/20 X0
- ŽELEZOBETON ZÁKLADOVÉ PASY, PATKY A DESKA C 30/37 XC3
KONSTRUKCE VZT KANÁLŮ C30/37 XC3 XF3
STĚNY, STROPY, TRÁMY, OST. SLOUPY C30/37 XC3 XD3
SLOUPY V OSE 1 C50/60 XC3 XD3
EXTERIÉROVÉ SLOUPY, BALKÓN, MARKÝZA C30/37 XC3 XF3 XC4
- VÝZTUŽ B 500B; B 500A(KARI SÍTĚ)

- BETONOVÝ OBKLAD FASÁDY
- DŘEVĚNÉ KONSTRUKCE - LEPENÉ HRANOLY GL24; MASIVNÍ HRANOLY KVH C20
- TEPELNÁ IZOLACE - KAMENNÁ MINERÁLNÍ IZOLACE
- TEPELNÁ IZOLACE - POLYSTYREN EPS
- TEPELNÁ IZOLACE - PERIMETR
- TEPELNÁ IZOLACE - POLYSTYREN XPS
- TEPELNÁ IZOLACE - PIR DESKY
- ROSTLÝ TERÉN
- NÁSPY - ZHUTNITELNÁ ZEMINA, HUTNĚNÍ MAX. PO 250 mm NA MIN. HODNOTU $E_{d02} = 40 \text{ MPa}$
- NÁSPY - ZHUTNĚNÝ ŠTĚRK FR. 16-32MM, HUTNĚNÍ MAX. PO 250 mm NA MIN. HODNOTU $E_{d02} = 50 \text{ MPa}$
- PODSYP BAZÉNOVÉHO DNA - ZHUTNĚNÝ ŠTĚRK FR. 4-32MM
- HYDROIZOLACE, PROZÁBRANA
- INTENZIVNÍ ZELENĚ

0,000 = 232,70 m n.m. B.p.v.

INVESTOR:	MĚSTO PROSTĚJOV, NÁM. T.G. MASARYKA 130/14 PROSTĚJOV 796 01	PARÉ:
KRYTÝ BAZÉN PROSTĚJOV		
STUPEŇ:	DOKUMENTACE PRO POVOLENÍ STAVBY V PŘÍPADĚ SOUBORU STAVEB	DUBEN 2025
AUTOŘI:	ING. ARCH. ALEŠ BURIAN ING. ARCH. GUSTAV KŘIVINKA 	GENERÁLNÍ PROJEKTANT:  BURIAN-KŘIVINKA ARCHITECTS KALVODŮVA 13, 602 00 BRNO TEL: 543 216 817 WWW.BURIAN-KRIVINKA.CZ
D.1.1 ARCHITEKTONICKO STAVEBNÍ ŘEŠENÍ		STAVEBNÍ OBJEKT: SO 01; SO 02;
VEDOUČÍ PROJEKTANT:	ING. ARCH. ALEŠ BURIAN	FIRMA:
ZODPOVĚDNÝ PROJEKTANT:	ING. ARCH. ALEŠ BURIAN	
VYPRACOVAL:	ING. ARCH. MARIA MOSLEROVÁ, ING. JOSEF JOHN	
KONTROLOVAL:	ING. ARCH. ALEŠ BURIAN	
NÁZEV VÝKRESU:	ŘEZ B-B'	DATUM: DUBEN 2025
		MĚŘÍTKO: 1:100, 1:50
		ČÍSLO VÝKRESU: D.1.1.302