


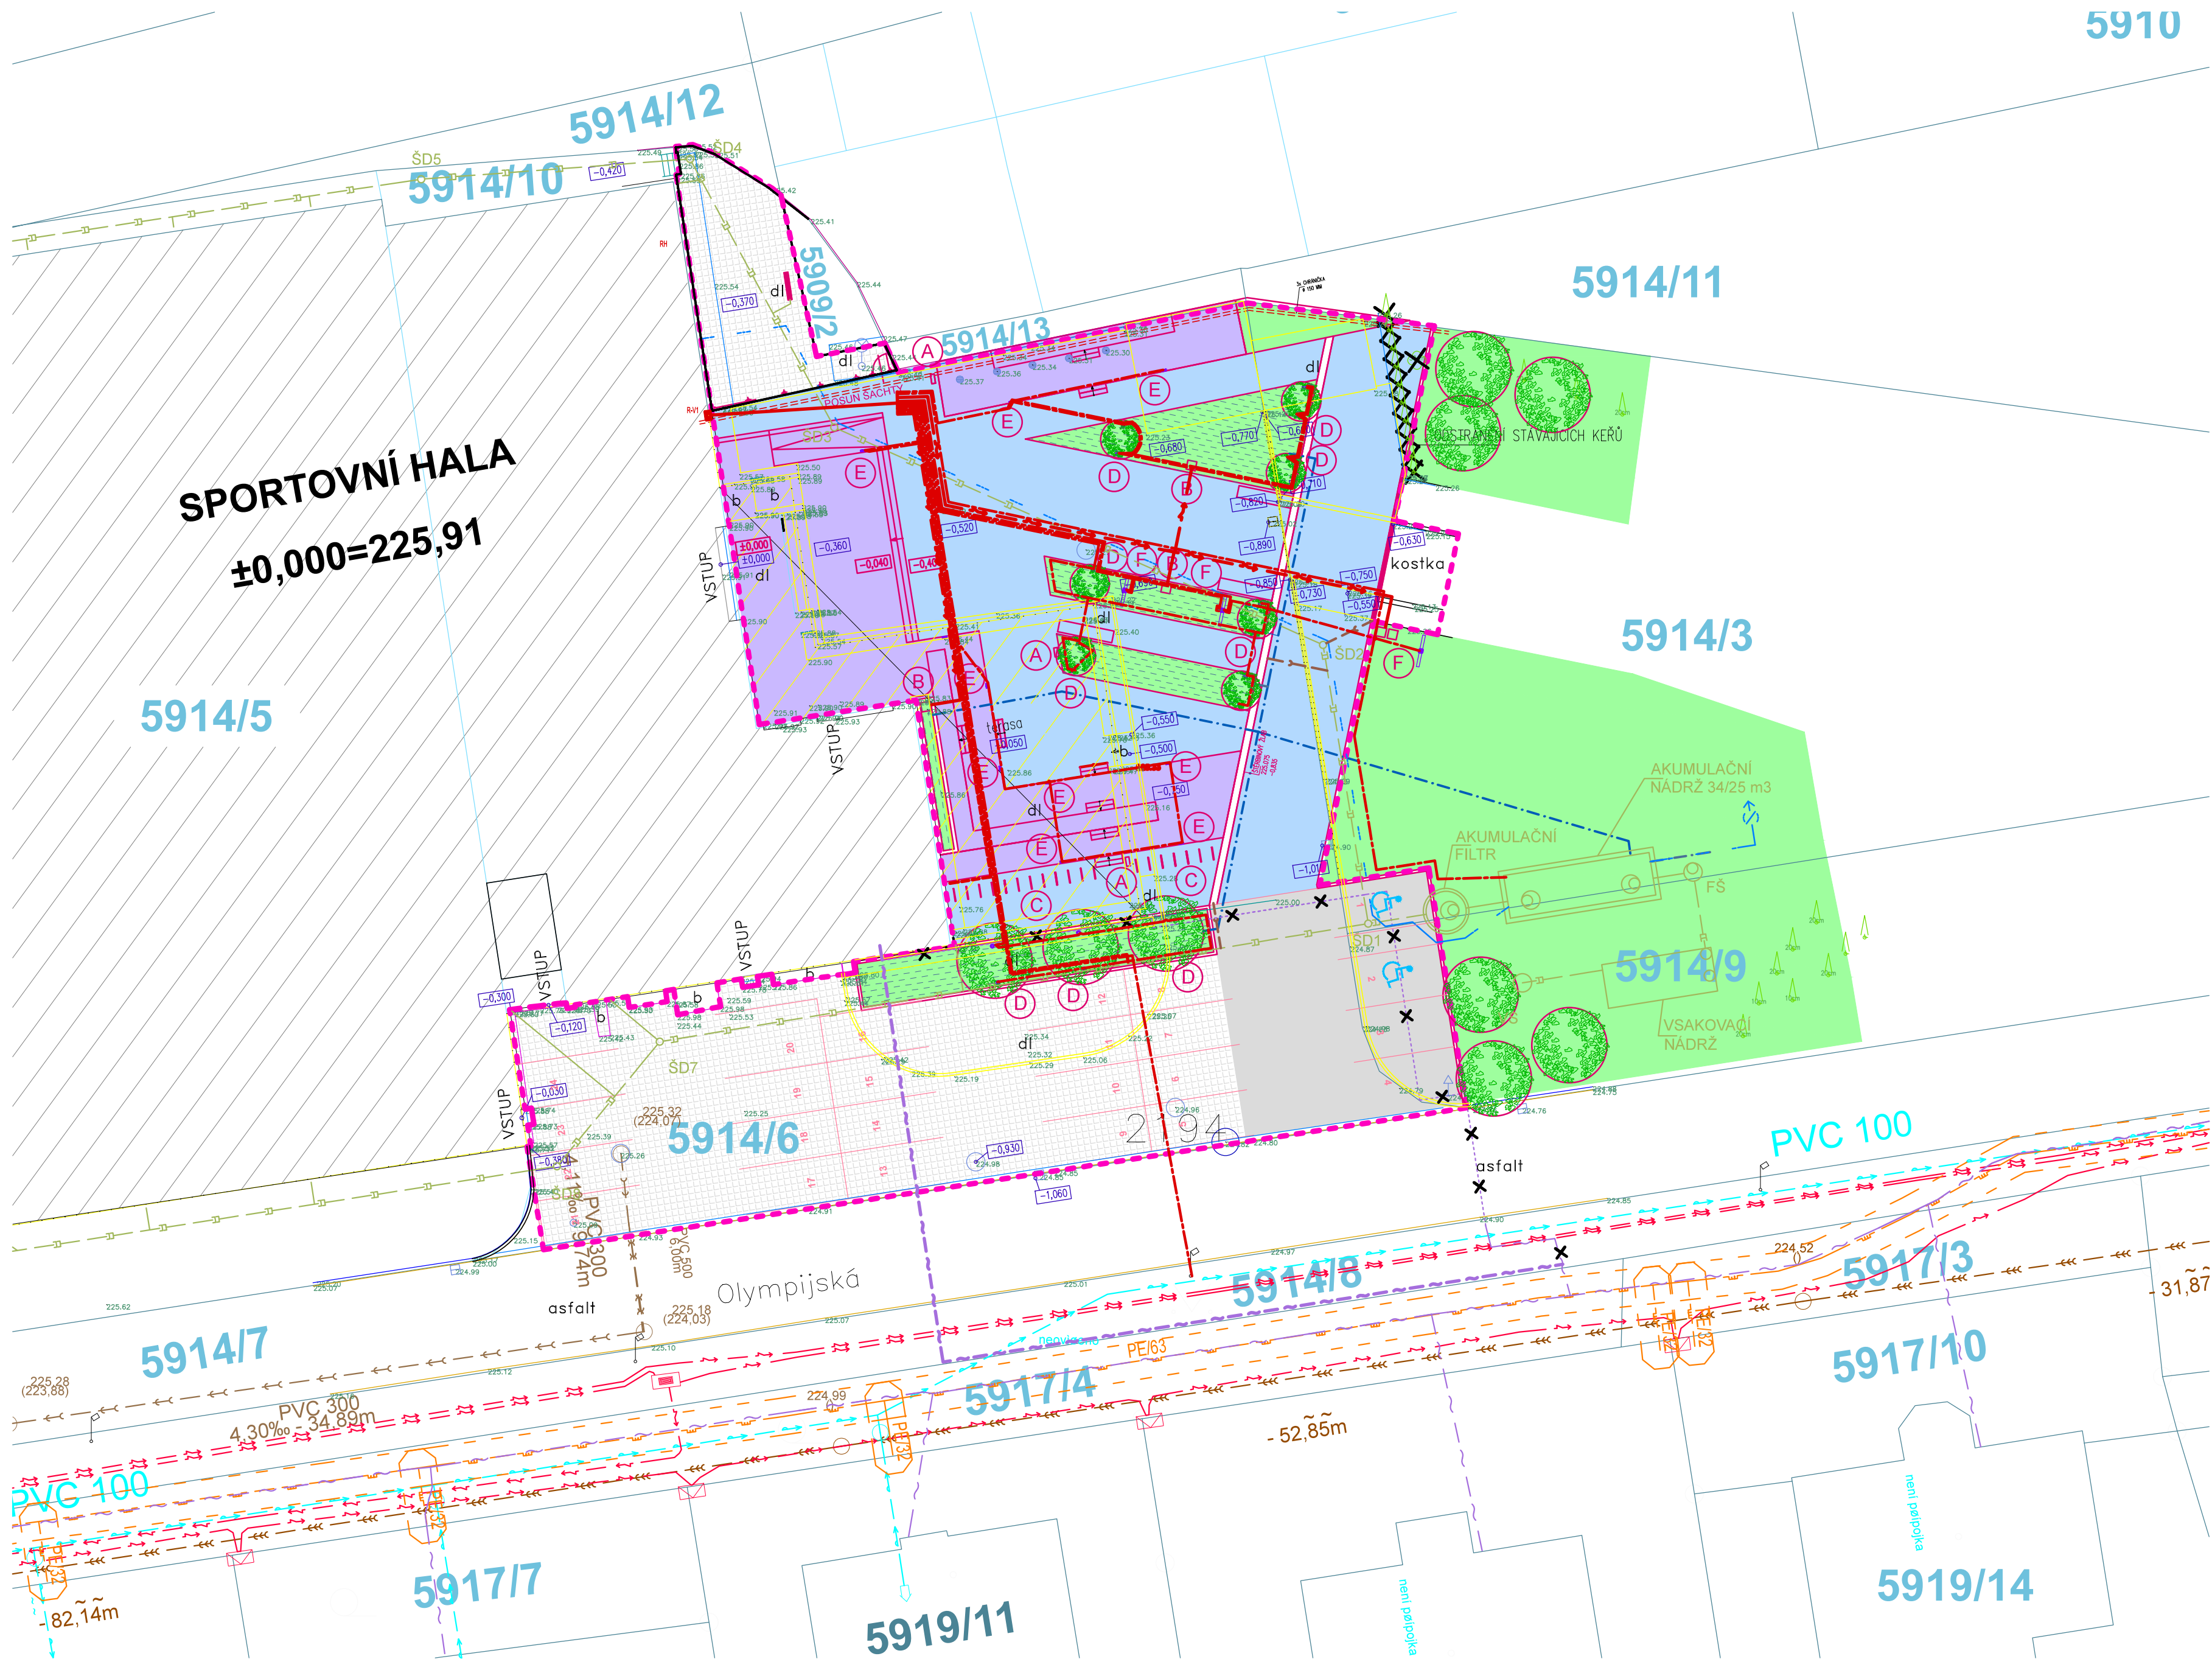

LEGENDA

- HRANICE PARCEL DLE KN
- HRANICE PARCEL DLE KN (SLUČKY)
- PARCELNÍ ČÍSLO (DLE KN)
- HRANICE ŘEŠENÉHO ÚZEMÍ
- OBJEKT HALY
- NAVRŽENÉ OBJEKTY
- BOURANÉ KONSTRUKCE
- VYKÁCENÍ - KEŘ, STROM
- VSTUP DO OBJEKTU
- STÁVAJÍCÍ KOMUNIKACE
- STÁVAJÍCÍ VÝŠKOPIS

LEGENDA NAVRHOVANÝCH PLOCH

- PARKOVACÍ STÁNÍ - ZÁMKOVÁ DLAŽBA 100/100 MM, BARVA ŠEDÁ
- PARKOVACÍ STÁNÍ - DRENÁŽNÍ DLAŽBA 200/200 MM, BARVA ŠEDÁ SE SPARAMI PRO VSAKOVÁNÍ DEŠŤOVÝCH VOD
- NAVRHOVANÉ KONSTRUKCE - VSTUPNÍ TERASA, TRIBUNY
- BETONOVÉ PLOCHY S DILATAČNÍMI SPARAMI
- ZATRAVNĚNÁ PLOCHA

STÁVAJÍCÍ INŽENÝRSKÉ SÍTĚ

- STÁVAJÍCÍ ELEKTROINSTALACE, PODZEMNÍ VEDENÍ NN
- STÁVAJÍCÍ ELEKTROINSTALACE, NADZEMNÍ VEDENÍ NN
- STÁVAJÍCÍ ELEKTROINSTALACE, NADZEMNÍ VEDENÍ VN
- CETIN - ZAMĚŘENÉ A KÓTOVANÉ, VNITŘNÍ STP
- CETIN - STP NEZAMĚŘENÁ POLOHA
- CETIN - RUŠENÁ SÍŤ
- CETIN - NADZEMNÍ SÍŤ
- PLYN. ŘAD, STL + OCHR. PÁSMO
- STÁVAJÍCÍ VODOVODNÍ POTRUBÍ
- STÁVAJÍCÍ KANALIZACE, SPLAŠKOVÁ - VÝTLAK
- STÁVAJÍCÍ KANALIZACE, SPLAŠKOVÁ
- STÁVAJÍCÍ VEDENÍ VO (POLOHA NEJÍ PŘESNĚ ZNÁMA)

NAVRHOVANÉ V RÁMCI SAMOSTATNÉHO PROJEKTU Z 09/2019

- UŽITKOVÁ VODA
- NAVRŽENÁ DEŠŤOVÁ KANALIZACE - PROJEKT K REALIZACI Z 09/2019, NAVRŽENÁ VSAKOVACÍ ZAŘÍZENÍ

NOVÉ NAVRHOVANÉ SÍTĚ, ZAŘÍZENÍ

- CHRÁNICÍKY Ø150 MM
- DEŠŤOVÁ KANALIZACE
- ZAVLAŽOVÁNÍ Z AK. NÁDRŽE
- CETIN - PŘELOŽKA SÍTĚ (PROVEDENÍ V CHRÁNICÍCH NEBO BET. KORYTĚ)
- ROZVOD K PODZEMNÍM ZÁPUSTNÝM ROZVADĚČŮM ZE STÁVAJÍCÍHO OBJEKTU
- ROZŠÍŘENÍ ROZVODU VEŘEJNÉHO OSVĚTLENÍ
- CHRÁNICÍKY JAKO PŘÍPRAVA PRO NABÍJEČI STANICE ELEKTROMOBILŮ
- ZÁVLAHA TRAVNATÉ PLOCHY A STROMŮ
- VÝMĚNA ZEMINY V ZÁHONECH MIN. 50%, POUŽITÍ HYDROGELŮ

NAVRHOVANÁ ZELEN - STROMY, KEŘE

- ODPADKOVÝ KOŠ - 3 KS
- ELEKTRO PODZEMNÍ ROZVADĚČ - ZÁPUSTNÝ DO ZEMĚ - 3 KS
- STOJANY PRO KOLA VEŘEJNOST - 19 KS
- SVÍTIDLA VEŘEJNÉHO OSVĚTLENÍ - SVÍTIDLO VENKOVNÍ ZÁPUSTNÉ DO ZEMĚ, VŽDY 2 KS POD 1 STROM - 20 KS
- ZÁPUSTNÉ LED SVÍTIDLO DO STĚNY, SVÍCENÍ DOLŮ - 10 KS
- SVÍTIDLA VEŘEJNÉHO OSVĚTLENÍ - LAMPA DVOURAMENNÁ, RAMENA VE DVOU ÚROVNÍCH - 3 KS

k.ú. PROSTĚJOV, parc. č. 5914/3, 5914/5, 5914/6, 5914/7, 5914/8, 5914/9, 5914/10, 5914/13

AUTOR Ing. arch. Ivo Lorenčík Ing. arch. Martin Fröml info@2arch.cz	2 arch s.r.o. Česká 31 79601 Prostějov mob. 602 240 708 iČ 277 30 221	ZODPOVĚDNÝ PROJEKTANT: Ing. arch. Martin Fröml
VYPRACOVAL: Ing. Lenka Zimová, Ing. arch. Martin Fröml	INVESTOR: Statutární město Prostějov, nám. T. G. Masaryka 130/14, 79601 Prostějov	DATUM: 07/2020 Č. PARÉ: ČÍS. ZAK. 684 FORMÁT: 6 A4 STUPEŇ PD: PRO
MÍSTO STAVBY: k.ú. PROSTĚJOV, parc. č. nad tabulkou	NÁZEV AKCE: ÚPRAVA PROSTORU PŘED BUDOVOU SPORTCENTRA	DRUH PROJEKTU: DOKUMENTACE PRO SPOLEČNÉ POVOLENÍ (DUR+DSP)
NÁZEV VÝKRESU: KOORDINAČNÍ SITUAČNÍ VÝKRES	MĚŘITKO: 1:250	ČÍS. VÝKR: C3